



Общество с ограниченной ответственностью «Ленэлектромонтаж»

ИНН 7715800287 КПП 774560001

Юридический адрес: 108811, г. Москва, поселение Московский,
Киевское шоссе, 22-й км, домовладение 4, строение 1, блок А, этаж 9

Почтовый адрес: 119297, г. Москва, а/я №20

Тел.: +7 (499) 684-00-16 Email: info@lem-ltd.ru www.lem-ltd.ru

УТВЕРЖДЕНО

Приказом Минэнерго России

от «___» _____ 20__ г. № _____

Документация по планировке территории
для размещения объекта энергетики федерального значения
ВЛ 750 кВ Ленинградская АЭС - Ленинградская (реконструкция участка ЛЭП)

Проект межевания территории

Том 6

*Основная часть проекта межевания территории.
Графическая часть*

Л7501428-104-ПМТ-6



Общество с ограниченной ответственностью «Ленэлектромонтаж»
ИНН 7715800287 КПП 774560001
Юридический адрес: 108811, г. Москва, поселение Московский,
Киевское шоссе, 22-й км, домовладение 4, строение 1, блок А, этаж 9
Почтовый адрес: 119297, г. Москва, а/я №20
Тел: +7 (499) 684-00-16 Email: info@lem-ltd.ru www.lem-ltd.ru

Документация по планировке территории
для размещения объекта энергетики федерального значения
ВЛ 750 кВ Ленинградская АЭС - Ленинградская (реконструкция участка ЛЭП)

Проект межевания территории

Том 6

*Основная часть проекта межевания территории.
Графическая часть*

Л7501428-104-ПМТ-6

Изм. № подл.	Подпись и дата	Взам. инв. №
--------------	----------------	--------------

Главный инженер

П.В. Витчинов

Главный инженер проекта

О.В. Потапова

2023

СОСТАВ ДОКУМЕНТАЦИИ ПО ПЛАНИРОВКЕ ТЕРРИТОРИИ:

Том 1. Основная часть проекта планировки территории. Положение о размещении объектов энергетики

Сведения о размещении объекта на территории

Том 2. Основная часть проекта планировки территории. Графическая часть

№П/П	Наименование	Масштаб	Примечание
1	2	3	4
1	Чертеж красных линий	-	Не разрабатывается (п. 11 Постановления Правительства РФ от 12.05.2017 г. №564)
2	Чертеж границ зон планируемого размещения линейных объектов	1:5000	-
3	Чертеж границ зон планируемого размещения линейных объектов, подлежащих реконструкции в связи с изменением их местоположения	-	Не разрабатывается (п. 11 Постановления Правительства РФ от 12.05.2017 г. №564)

Том 3. Материалы по обоснованию проекта планировки территории. Пояснительная записка

Раздел 1 «Исходная разрешительная документация»

Раздел 2 «Обоснование размещения проектируемого объекта»

Раздел 3 «Предложения по внесению изменений и дополнений в документы территориального планирования и правила землепользования и застройки»

Раздел 4 «Сведения о пересечениях проектируемого объекта с другими объектами капитального строительства»

Раздел 5 «Состав материалов и результаты инженерных изысканий»

Том 4. Материалы по обоснованию проекта планировки территории. Графическая часть

№П/П	Наименование	Масштаб	Примечание
1	2	3	4
1	Схема расположения элементов планировочной структуры	1:20 000	-
2	Схема использования территории в период подготовки проекта планировки территории	1:5 000	-

Ине. № подл.	Подпись и дата	Взам. инв. №							Лист
									4
			Изм.	Колуч	Лист	№док	Подпись	Дата	Л7501428-104-ПМТ-6

№П/П	Наименование	Масштаб	Примечание
1	2	3	4
3	Схема организации улично-дорожной сети и движения транспорта	-	Не разрабатывается (п. 21 Постановления Правительства РФ от 12.05.2017 г. №564)
4	Схема вертикальной планировки территории, инженерной подготовки и инженерной защиты территории	-	Не разрабатывается (Приказ Минстроя России от 25.04.2017 г. №740/пр)
5	Схема границ территорий объектов культурного наследия	1:5 000	-
6	Схема границ зон с особыми условиями использования территорий, особо охраняемых природных территорий, лесничеств	1:5 000	-
7	Схема границ территорий, подверженных риску возникновения чрезвычайных ситуаций природного и техногенного характера	1:5 000	-
8	Схема конструктивных и планировочных решений	1:5 000	-

Том 5. Основная часть проекта межевания территории. Текстовая часть

Текстовая часть проекта межевания территории

Том 6. Основная часть проекта межевания территории. Графическая часть

№П/П	Наименование	Масштаб	Примечание
1	2	3	4
1	Чертеж межевания территории	1:1 000 – 1:5 000	-


Том 7.1 Материалы по обоснованию проекта межевания. Графическая часть

№П/П	Наименование	Масштаб	Примечание
1	2	3	4
1	Чертеж обоснования проекта межевания территории с границами зон с особыми условиями использования территории	1:5 000	-
2	Чертеж обоснования проекта межевания территории с границами публичных сервитутов, подлежащих установлению в соответствии с законодательством РФ	1:5 000	-

Том 7.2 Материалы по обоснованию проекта межевания. Пояснительная записка

Име. № подл.	Подпись и дата	Взам. инв. №							Лист
			Л7501428-104-ПМТ-6						
			Изм.	Колуч	Лист	№док	Подпись	Дата	

Схема расположения листов к чертежу межевания территории

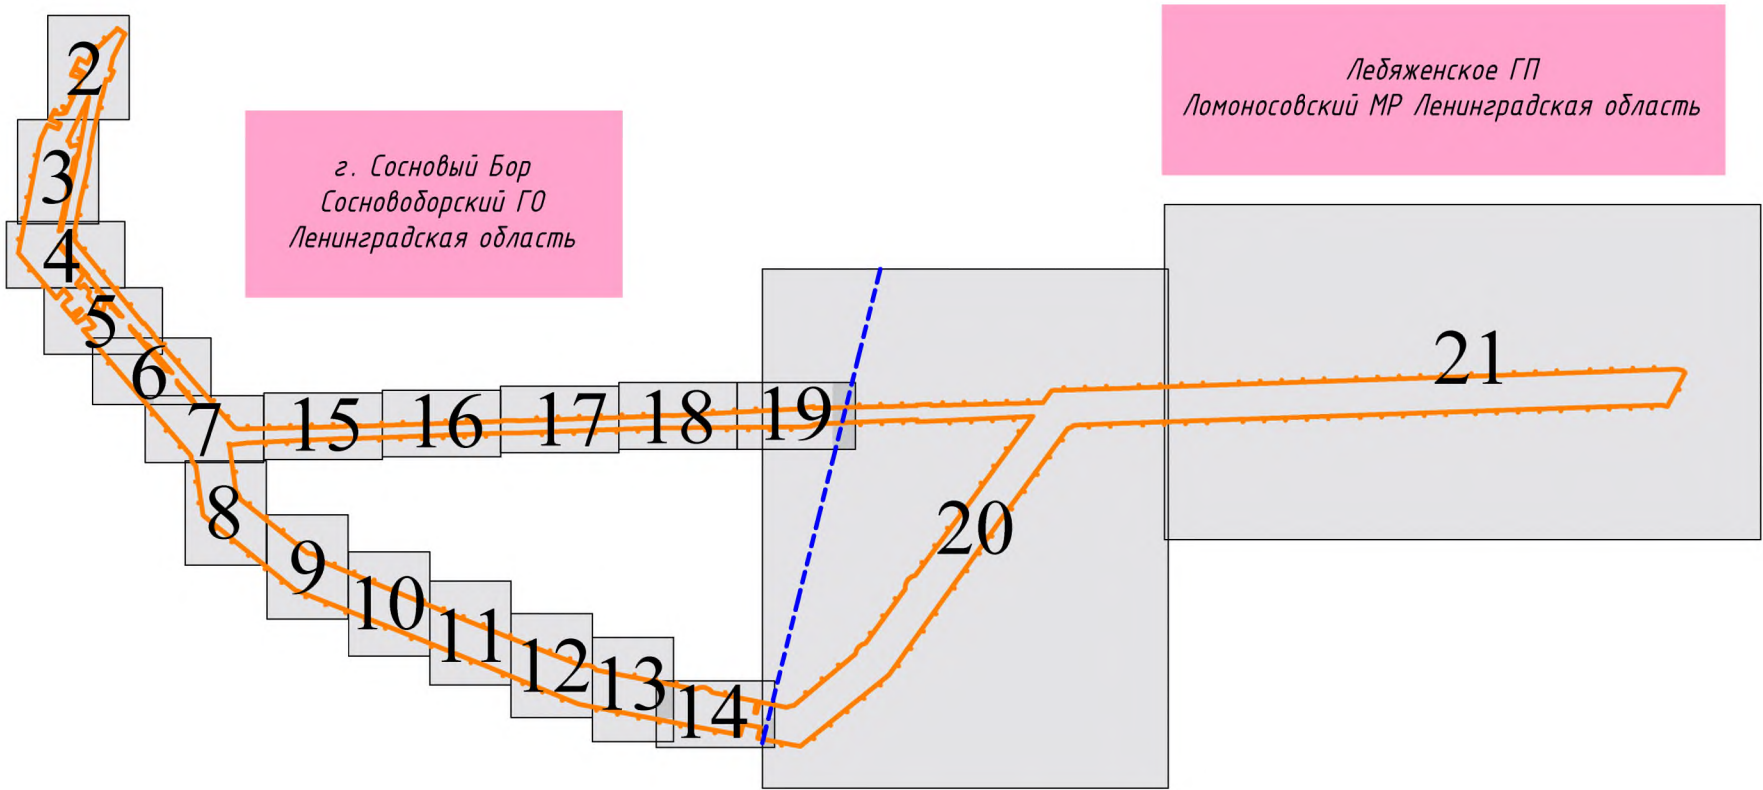

Условные обозначения:

- границы и характерные точки границы территории, в отношении которой осуществляется подготовка проекта межевания
- границы и характерные точки границы образуемых и (или) изменяемых земельных участков
- 1 условный номер контура образуемых и (или) изменяемых земельных участков
- 47:15:0112001:7 границы и кадастровые номера земельных участков, сведения о которых содержатся в ЕГРН
- 47:15:0112001 границы и номера кадастровых кварталов, сведения о которых содержатся в ЕГРН
- границы муниципальных образований
- границы Ломоносовского лесничества

						Ленинградская область Сосновоборский городской округ Лебяженское городское поселение Ломоносовского муниципального района		
						Документация по планировке территории для размещения объекта энергетики федерального значения: «ВЛ 750 кВ Ленинградская АЭС - Ленинградская (реконструкция участка ЛЭП)»		
Изм.	Кол.уч.	Лист	№ док.	Подп.	Дата	Основная часть проекта межевания территории. Графическая часть.	Стадия	Лист
Разраб.	Яровая	12.23						1
Нач.отд.	Буланова	12.23						21
						Чертеж межевания территории. Схема расположения листов.		

Чертеж межевания территории

г. Сосновый Бор
Сосновоборский ГО
Ленинградская область

47:15:0112001

47:15:0112001.1

47:15:0113001

Условные обозначения:



1

47:15:0112001.7

47:15:0112001


- границы и характерные точки границы территории, в отношении которой осуществляется подготовка проекта межевания
- границы и характерные точки границы образуемых и (или) изменяемых земельных участков
- условный номер контура образуемых и (или) изменяемых земельных участков
- границы и кадастровые номера земельных участков, сведения о которых содержатся в ЕИРН
- границы и номера кадастровых кварталов, сведения о которых содержатся в ЕИРН
- границы муниципальных образований
- границы Ломоносовского лесничества

Изм.	Кол.уч.	Лист	№ док.	Подп.	Дата
Разраб.	Яровая				12.23
Нач.отд.	Буланова				12.23

Ленинградская область Сосновоборский городской округ Лебяженское городское поселение Ломоносовского муниципального района			
Документация по планировке территории для размещения объекта энергетики федерального значения: «ВЛ 750 кВ Ленинградская АЭС - Ленинградская (реконструкция участка ЛЭП)»			
Основная часть проекта межевания территории. Графическая часть.	Стадия	Лист	Листов
		2	21
Чертеж межевания территории			

Примечание:
1. Система координат МСК-47 зона 2
2. Масштаб 1:1000

Чертеж межевания территории

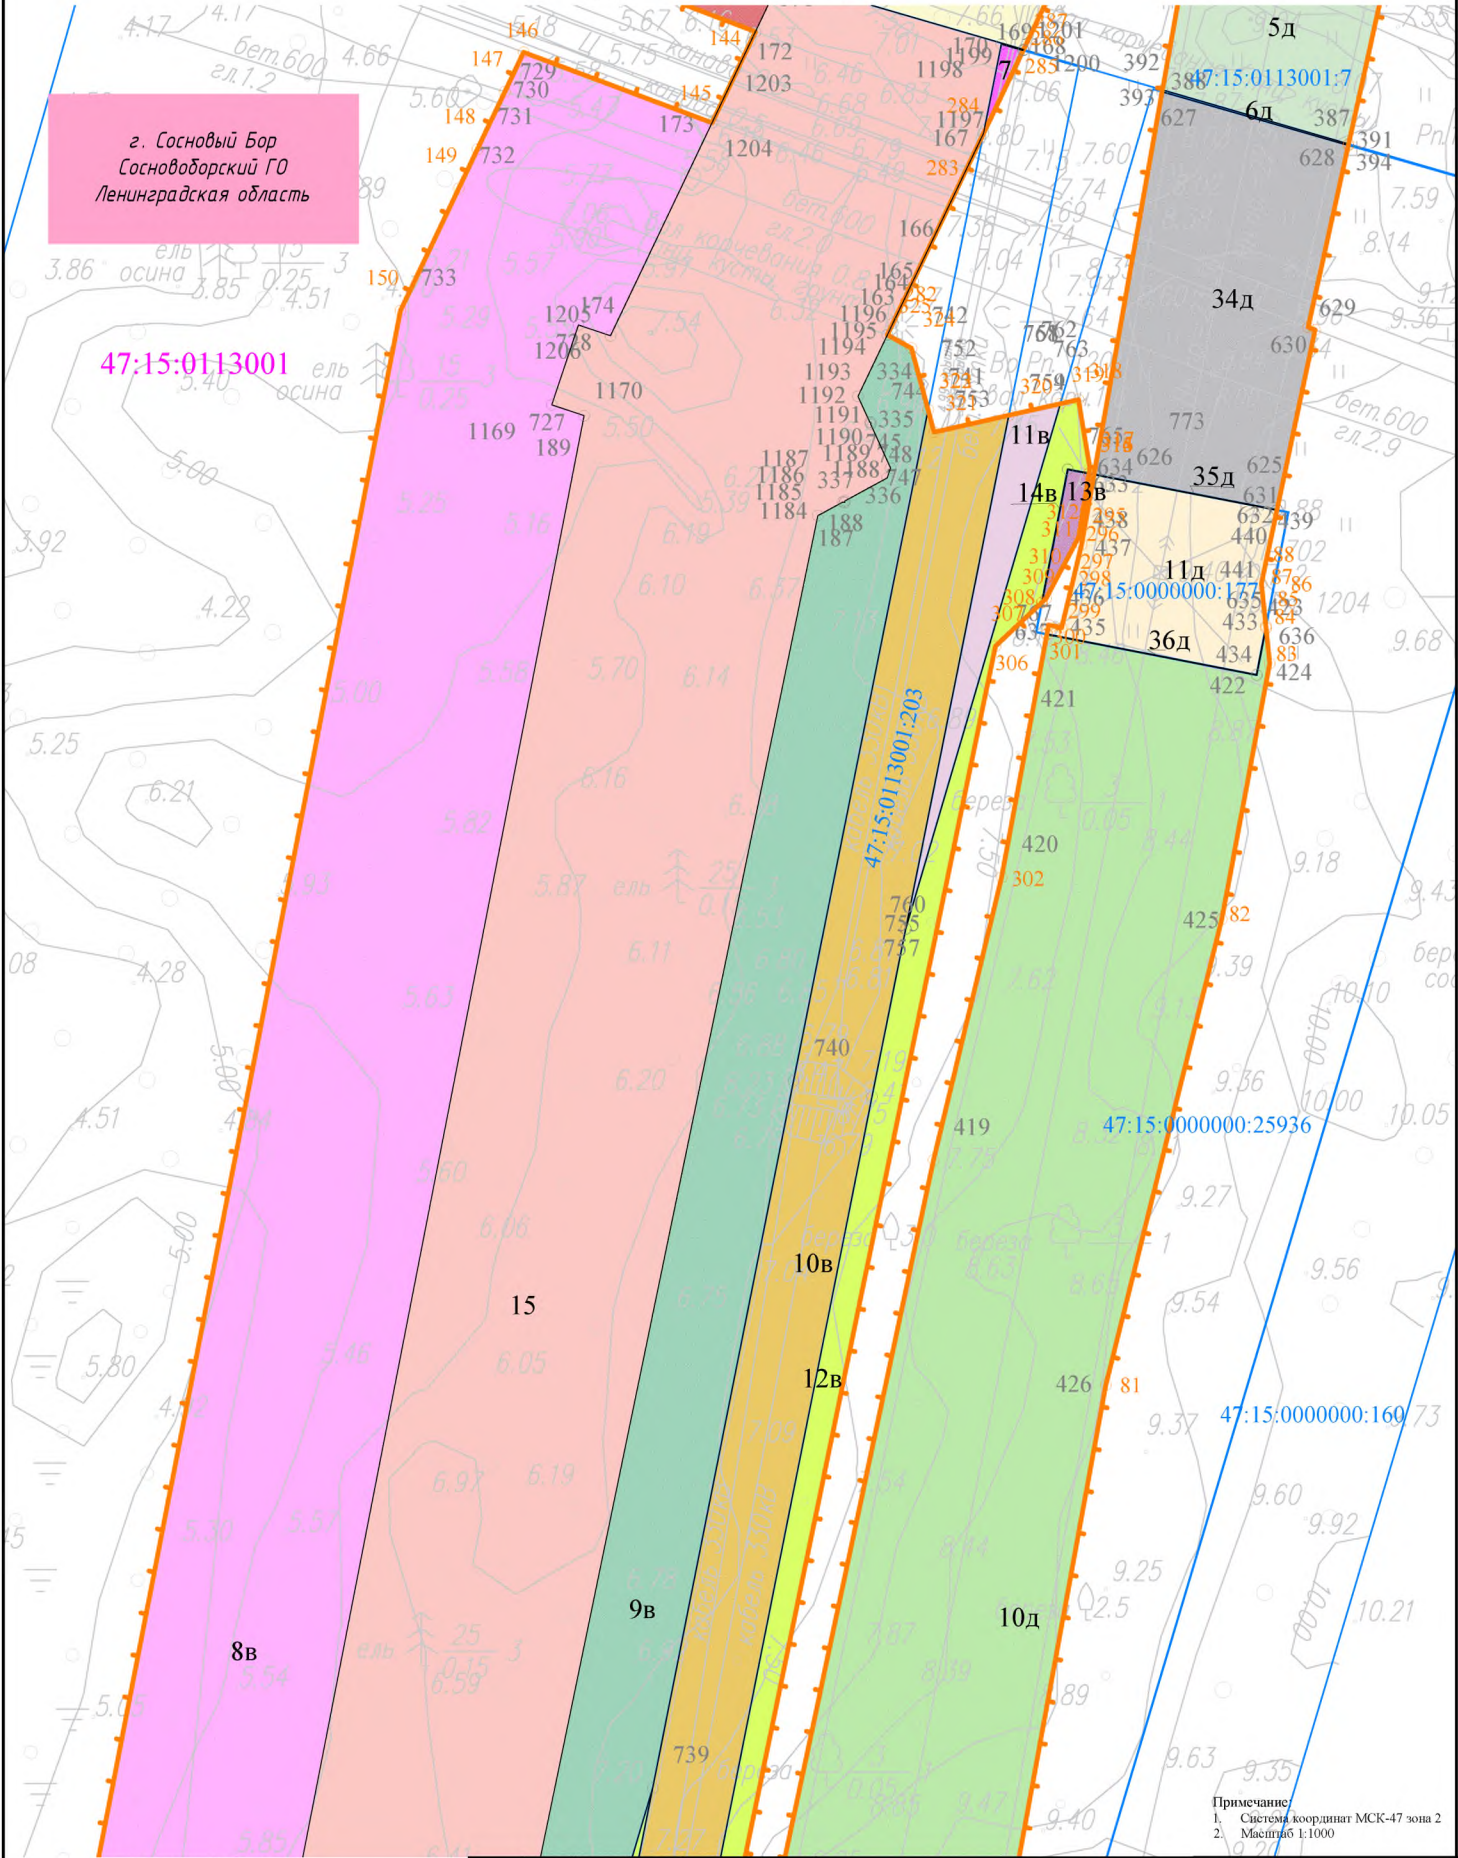


Примечание:
1. Система координат МСК-47 зона 2
2. Масштаб 1:1000

- Условные обозначения:
- 1 границы и характерные точки границы территории, в отношении которой осуществляется подготовка проекта межевания
 - 1 границы и характерные точки границы образуемых и (или) изменяемых земельных участков
 - 1 условный номер контура образуемых и (или) изменяемых земельных участков
 - 47:15:0112001:7 границы и кадастровые номера земельных участков, сведения о которых содержатся в ЕГРН
 - 47:15:0112001:1 границы и номера кадастровых кварталов, сведения о которых содержатся в ЕГРН
 - границы муниципальных образований
 - границы Ломоносовского лесничества

Изм.	Кол.уч.	Лист	№ док.	Подп.	Дата
Разраб.	Яровая				12.23
Нач.отд.	Буланова				12.23

Ленинградская область Сосновоборский городской округ Лебяженское городское поселение Ломоносовского муниципального района			
Документация по планировке территории для размещения объекта энергетики федерального значения: «ВЛ 750 кВ Ленинградская АЭС - Ленинградская (реконструкция участка ЛЭП)»			
Основная часть проекта межевания территории. Графическая часть.	Стадия	Лист	Листов
		3	21
Чертеж межевания территории			

Чертеж межевания территории

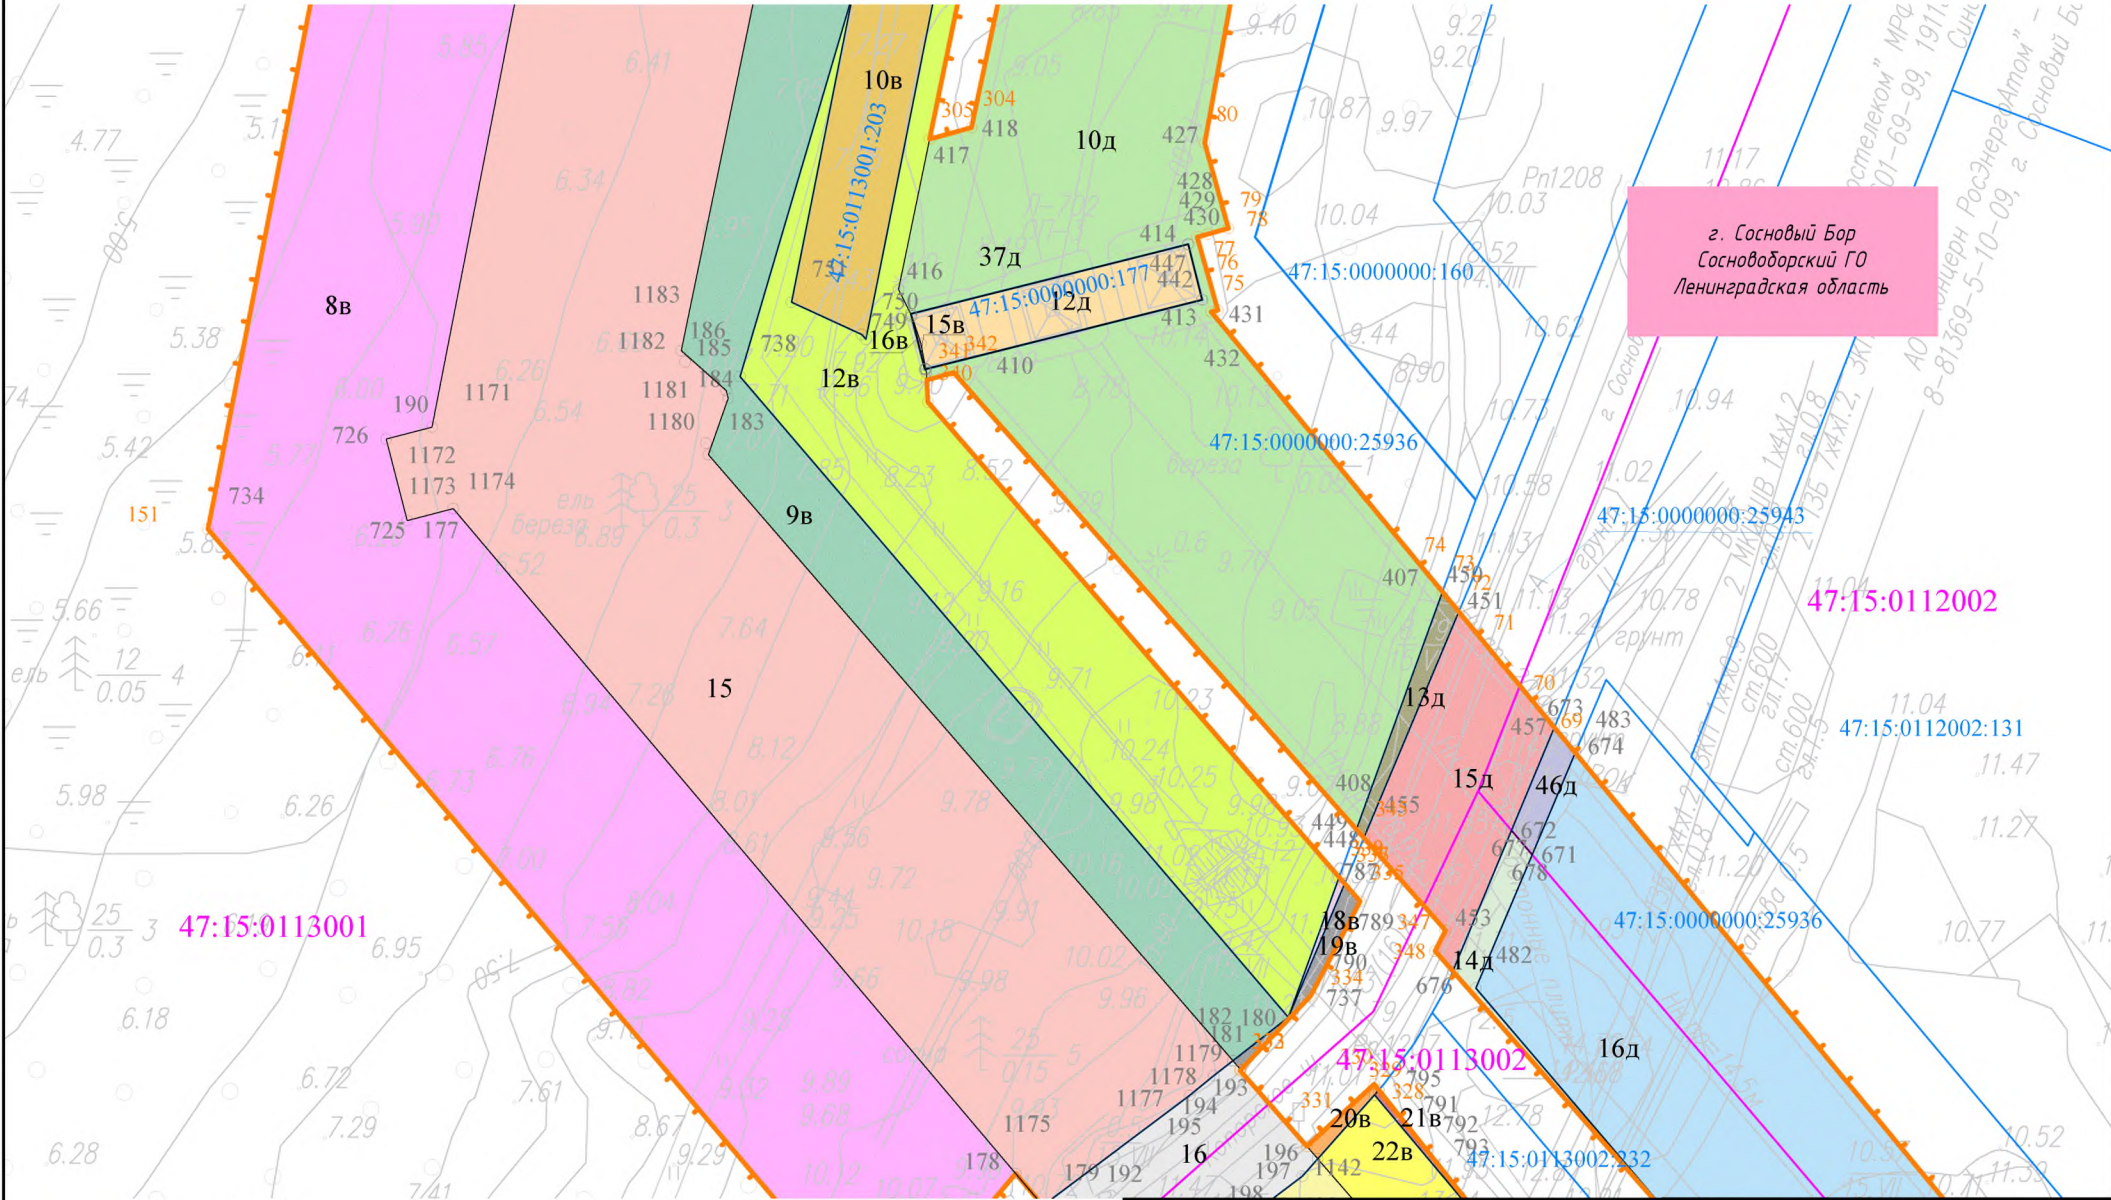


- Условные обозначения:
- границы и характерные точки границы территории, в отношении которой осуществляется подготовка проекта межевания
 - границы и характерные точки границы образуемых и (или) изменяемых земельных участков
 - условный номер контура образуемых и (или) изменяемых земельных участков
 - границы и кадастровые номера земельных участков, сведения о которых содержатся в ЕГРН
 - границы и номера кадастровых кварталов, сведения о которых содержатся в ЕГРН
 - границы муниципальных образований
 - границы Ломоносовского лесничества

Примечание:
1. Система координат МСК-47 зона 2
2. Масштаб 1:1000

						Ленинградская область Сосновоборский городской округ Лебяженское городское поселение Ломоносовского муниципального района			
						Документация по планировке территории для размещения объекта энергетики федерального значения: «ВЛ 750 кВ Ленинградская АЭС - Ленинградская (реконструкция участка ЛЭП)»			
Основная часть проекта межевания территории. Графическая часть.						Стадия	Лист	Листов	
							4	21	
Чертеж межевания территории.									
Изм.	Кол.уч.	Лист	№ док.	Подп.	Дата				
Разраб.	Яровая				12.23				
Нач.отд.	Буланова				12.23				

Чертеж межевания территории

г. Сосновый Бор
Сосновоборский ГО
Ленинградская область

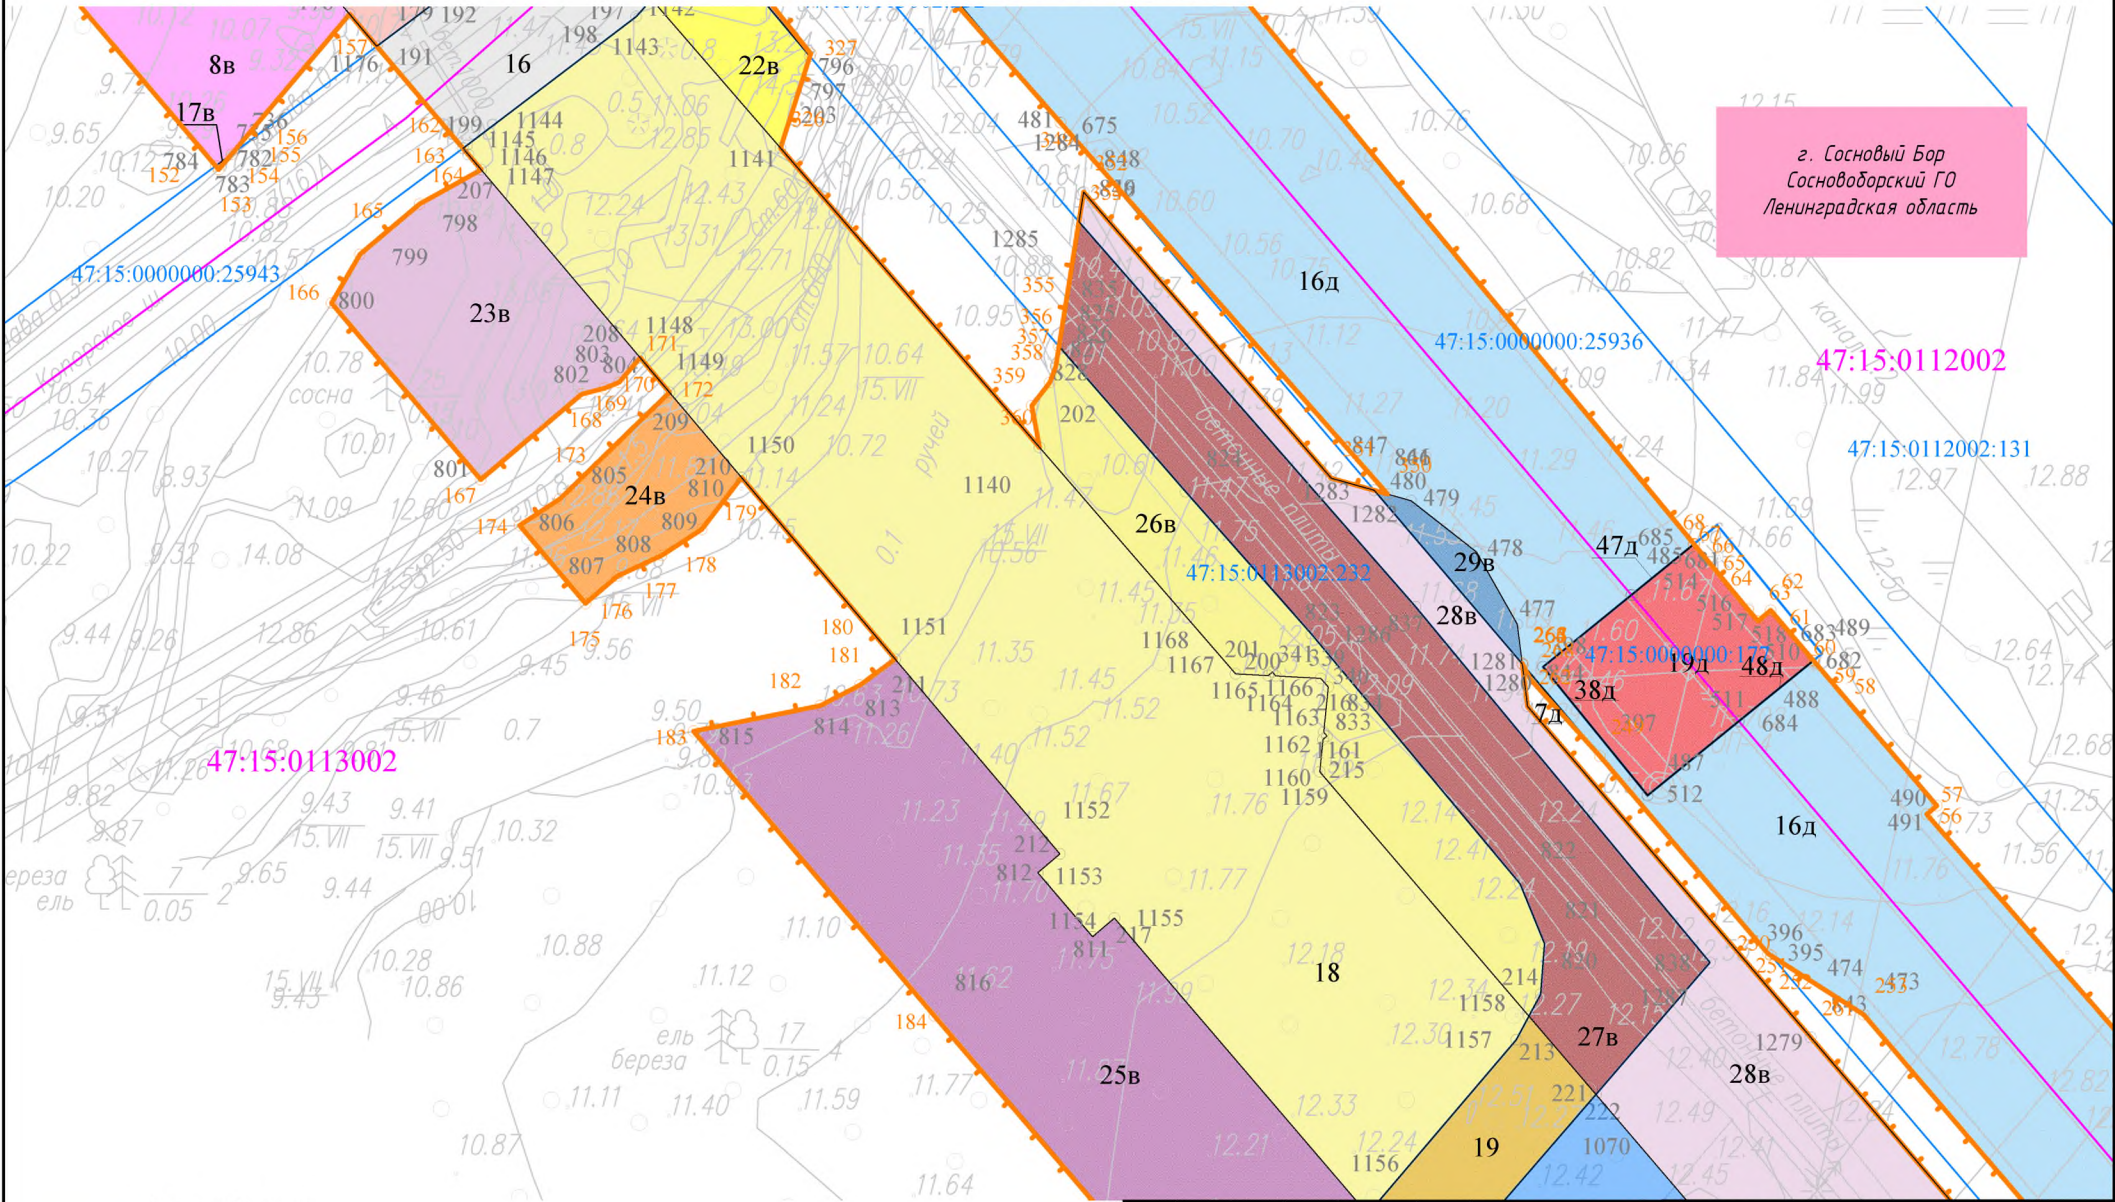

Условные обозначения:
границы и характерные точки границы территории, в отношении которой осуществляется подготовка проекта межевания



границы и характерные точки границы образуемых и (или) изменяемых земельных участков

1

условный номер контура образуемых и (или) изменяемых земельных участков

47:15:0112001:7 границы и кадастровые номера земельных участков, сведения о которых содержатся в ЕПРН

47:15:0112001 границы и номера кадастровых кварталов, сведения о которых содержатся в ЕПРН

--- границы муниципальных образований — границы Ломоносовского лесничества

Примечание:

- 1. Система координат МСК-47 зона 2
- 2. Масштаб 1:1000

						Ленинградская область Сосновоборский городской округ Лебяженское городское поселение Ломоносовского муниципального района			
						Документация по планировке территории для размещения объекта энергетики федерального значения: «ВЛ 750 кВ Ленинградская АЭС - Ленинградская (реконструкция участка ЛЭП)»			
Изм.	Кол.уч.	Лист	№ док.	Подп.	Дата	Основная часть проекта межевания территории. Графическая часть.	Стадия	Лист	Листов
Разраб.		Яровая			12.23			5	21
Нач.отд.		Буланова			12.23				
						Чертеж межевания территории.			

Чертеж межевания территории

г. Сосновый Бор
Сосновоборский ГО
Ленинградская область

47:15:0112002

47:15:0112002:131

47:15:0000000:25936

16д

34B

25

17/54

14

	12.23	
	12.23	

Условные обозначения:

границы и характерные точки границы территории, в отношении которой осуществляется подготовка проекта межевания

1
границы и характерные точки границы образуемых и (или) изменяемых земельных участков

условный номер контура образуемых и (или) изменяемых земельных участков

границы и кадастровые номера земельных участков, сведения о которых содержатся в ЕГРН

границы и номера кадастровых кварталов, сведения о которых содержатся в ЕГРН

границы муниципальных образований — границы Ломоносовского лесничества

Примечание:

1. Система координат МСК-47 зона 2
2. Масштаб 1:1000

							Ленинградская область Сосновоборский городской округ Лебяженское поселение Ломоносовского муниципального района		
							Документация по планировке территории для размещения объекта энергетики федерального значения: «ВЛ 750 кВ Ленинградская АЭС - Ленинградская (реконструкция участка ЛЭП)»		
Изм.	Кол.уч.	Лист	N док.	Подп.	Дата	Основная часть проекта межевания территории. Графическая часть.	Стадия	Лист	Листов
Разраб.	Яровая			<i>[подпись]</i>	12.23				
Нач.отд.	Буланова			<i>[подпись]</i>	12.23			6	21
						Чертеж межевания территории.			

Чертеж межевания территории

г. Сосновый Бор
Сосновоборский ГО
Ленинградская область

47:15:0112002

47:15:0113002:232

47:15:0113002

47:15:0000000:1

47:15:0000000:25936

Условные обозначения



границы и характерные точки границы территории, в отношении которой осуществляется подготовка проекта межевания



границы и характерные точки границы образуемых и (или) изменяемых земельных участков

1

условный номер контура образуемых и (или) изменяемых земельных участко

47:15:0112001:7

границы и кадастровые номера земельных участков, сведения о которых содержатся в ЕГРЛ

47:15:0112001

границы и номера кадастровых кварталов, сведения о которых содержатся в ЕГРН


границы муниципальных образований

границы Ломоносовского лесничества

Примечание:
1. Система координат МСК-47 зона 2
2. Масштаб 1:1000

						Ленинградская область Сосновоборский городской округ Лебяженское городское поселение Ломоносовского муниципального района			
						Документация по планировке территории для размещения объекта энергетики федерального значения: «ВЛ 750 кВ Ленинградская АЭС - Ленинградская (реконструкция участка ЛЭП)»			
Изм.	Кол.уч.	Лист	№ док.	Подп.	Дата	Основная часть проекта межевания территории. Графическая часть.	Стадия	Лист	Листов
Разраб.	Яровая			<i>Ял</i>	12.23				
Нач.отд.	Буланова			<i>Бу</i>	12.23			7	21
						Чертеж межевания территории.			

Чертеж межевания территории

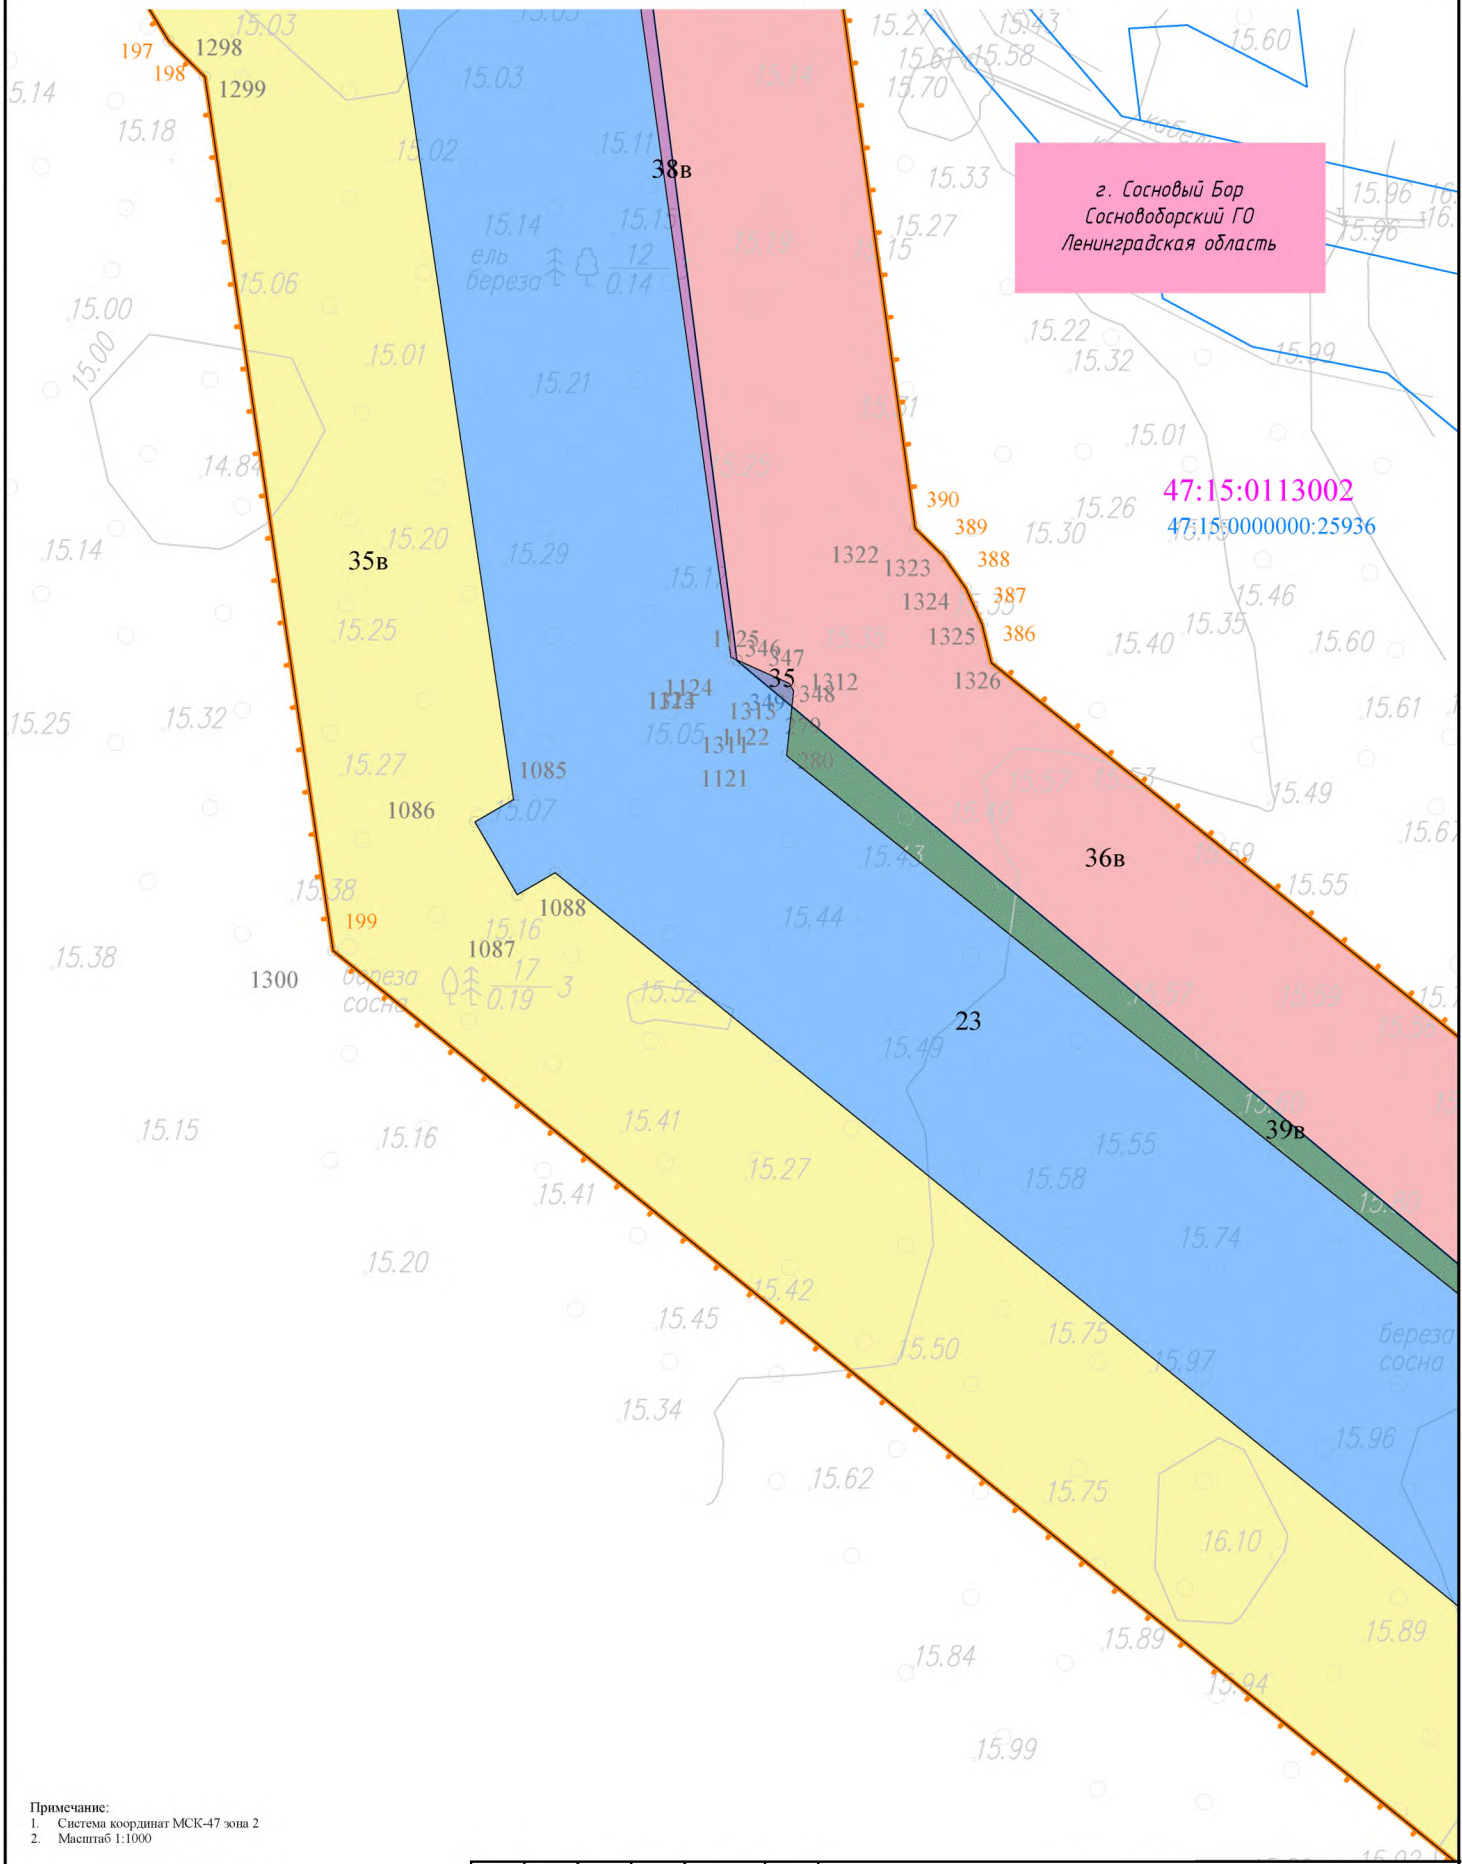

Примечание:
1. Система координат МСК-47 зона 2
2. Масштаб 1:1000

Условные обозначения:

- границы и характерные точки границы территории, в отношении которой осуществляется подготовка проекта межевания
- границы и характерные точки границы образуемых и (или) изменяемых земельных участков
- условный номер контура образуемых и (или) изменяемых земельных участков
- границы и кадастровые номера земельных участков, сведения о которых содержатся в ЕИРН
- границы и номера кадастровых кварталов, сведения о которых содержатся в ЕИРН
- границы муниципальных образований
- границы Ломоносовского лесничества

						Ленинградская область Сосновоборский городской округ Лебяженское городское поселение Ломоносовского муниципального района			
						Документация по планировке территории для размещения объекта энергетики федерального значения: «ВЛ 750 кВ Ленинградская АЭС - Ленинградская (реконструкция участка ЛЭП)»			
Изм.	Кол.уч.	Лист	№ док.	Подп.	Дата	Основная часть проекта межевания территории. Графическая часть.	Стадия	Лист	Листов
Разраб.		Яровая			12.23			8	21
Нач.отд.		Буланова			12.23	Чертеж межевания территории.			

Чертеж межевания территории

47:15:0113002:21

г. Сосновый Бор
Сосновоборский ГО
Ленинградская область

47:15:0113002

47:15:0000000:25936

39в

36в

35в

26

23

1301

200

1092

1091

1090

1089

1116

1117

1118

1119

1120

1244

1241

1242

1240

1239

1238

1237

1236

1235

1234

1233

1232

1231

1230

1229

1228

1227

1226

1225

1224

1223

1222

1221

1220

1219

1218

1217

1216

1215

1214

1213

1212

1211

1210

1209

1208

1207

1206

1205

1204

1203

1202

1201

1200

1199

1198

1197

1196

1195

1194

1193

1192

1191

1190

1189

1188

1187

1186

1185

1184

1183

1182

1181

1180

1179

1178

1177

1176

1175

1174

1173

1172

1171

1170

1169

1168

1167

1166

1165

1164

1163

1162

1161

1160

1159

1158

1157

1156

1155

1154

1153

1152

1151

1150

1149

1148

1147

1146

1145

1144

1143

1142

1141

1140

1139

1138

1137

1136

1135

1134

1133

1132

1131

1130

1129

1128

1127

1126

1125

1124

1123

1122

1121

1120

1119

1118

1117

1116

1115

1114

1113

1112

1111

1110

1109

1108

1107

1106

1105

1104

1103

1102

1101

1100

1099

1098

1097

1096

1095

1094

1093

1092

1091

1090

1089

1088

1087

1086

1085

1084

1083

1082

1081

1080

1079

1078

1077

1076

1075

1074

1073

1072

1071

1070

1069

1068

1067

1066

1065

1064

1063

1062

1061

1060

1059

1058

1057

1056

1055

1054

1053

1052

1051

1050

1049

1048

1047

1046

1045

1044

1043

1042

1041

1040

1039

1038

1037

1036

1035

1034

1033

1032

1031

1030

1029

1028

1027

1026

1025

1024

1023

1022

1021

1020

1019

1018

1017

1016

1015

1014

1013

1012

1011

1010

1009

1008

1007

1006

1005

1004

1003

1002

1001

1000

999

998

997

996

995

994

993

992

991

990

989

988

987

986

985

984

983

982

981

980

979

978

977

976

975

974

973

972

971

970

969

968

967

966

965

964

963

962

961

960

959

958

957

956

955

954

953

952

951

950

949

948

947

946

945

944

943

942

941

940

939

938

937

936

935

934

933

932

931

930

929

928

927

926

925

924

923

922

921

920

919

918

917

916

915

914

913

912

911

910

909

908

907

Чертеж межевания территории

г. Сосновый Бор
Сосновоборский ГО
Ленинградская область

47:15:0113002

47:15:0000000:25936

Примечание:
1. Система координат МСК-47 зона 2
2. Масштаб 1:1000


Условные обозначения:

1. границы и характерные точки границы территории, в отношении которой осуществляется подготовка проекта межевания
1. границы и характерные точки границы образуемых и (или) изменяемых земельных участков
1. условный номер контура образуемых и (или) изменяемых земельных участков
- 47:15:0112001:7 границы и кадастровые номера земельных участков, сведения о которых содержатся в ЕГРН
- 47:15:0112001 границы и номера кадастровых кварталов, сведения о которых содержатся в ЕГРН
- границы муниципальных образований
- границы Ломоносовского лесничества

Изм.	Кол.уч.	Лист	№ док.	Подп.	Дата
Разраб.	Яровая				12.23
Нач.отд.	Буланова				12.23

Ленинградская область Сосновоборский городской округ Лебяженское городское поселение Ломоносовского муниципального района			
Документация по планировке территории для размещения объекта энергетики федерального значения: «ВЛ 750 кВ Ленинградская АЭС - Ленинградская (реконструкция участка ЛЭП)»			
Основная часть проекта межевания территории. Графическая часть.	Стадия	Лист	Листов
		10	21
Чертеж межевания территории.			

г. Сосновый Бор
Сосновоборский ГО
Ленинградская область

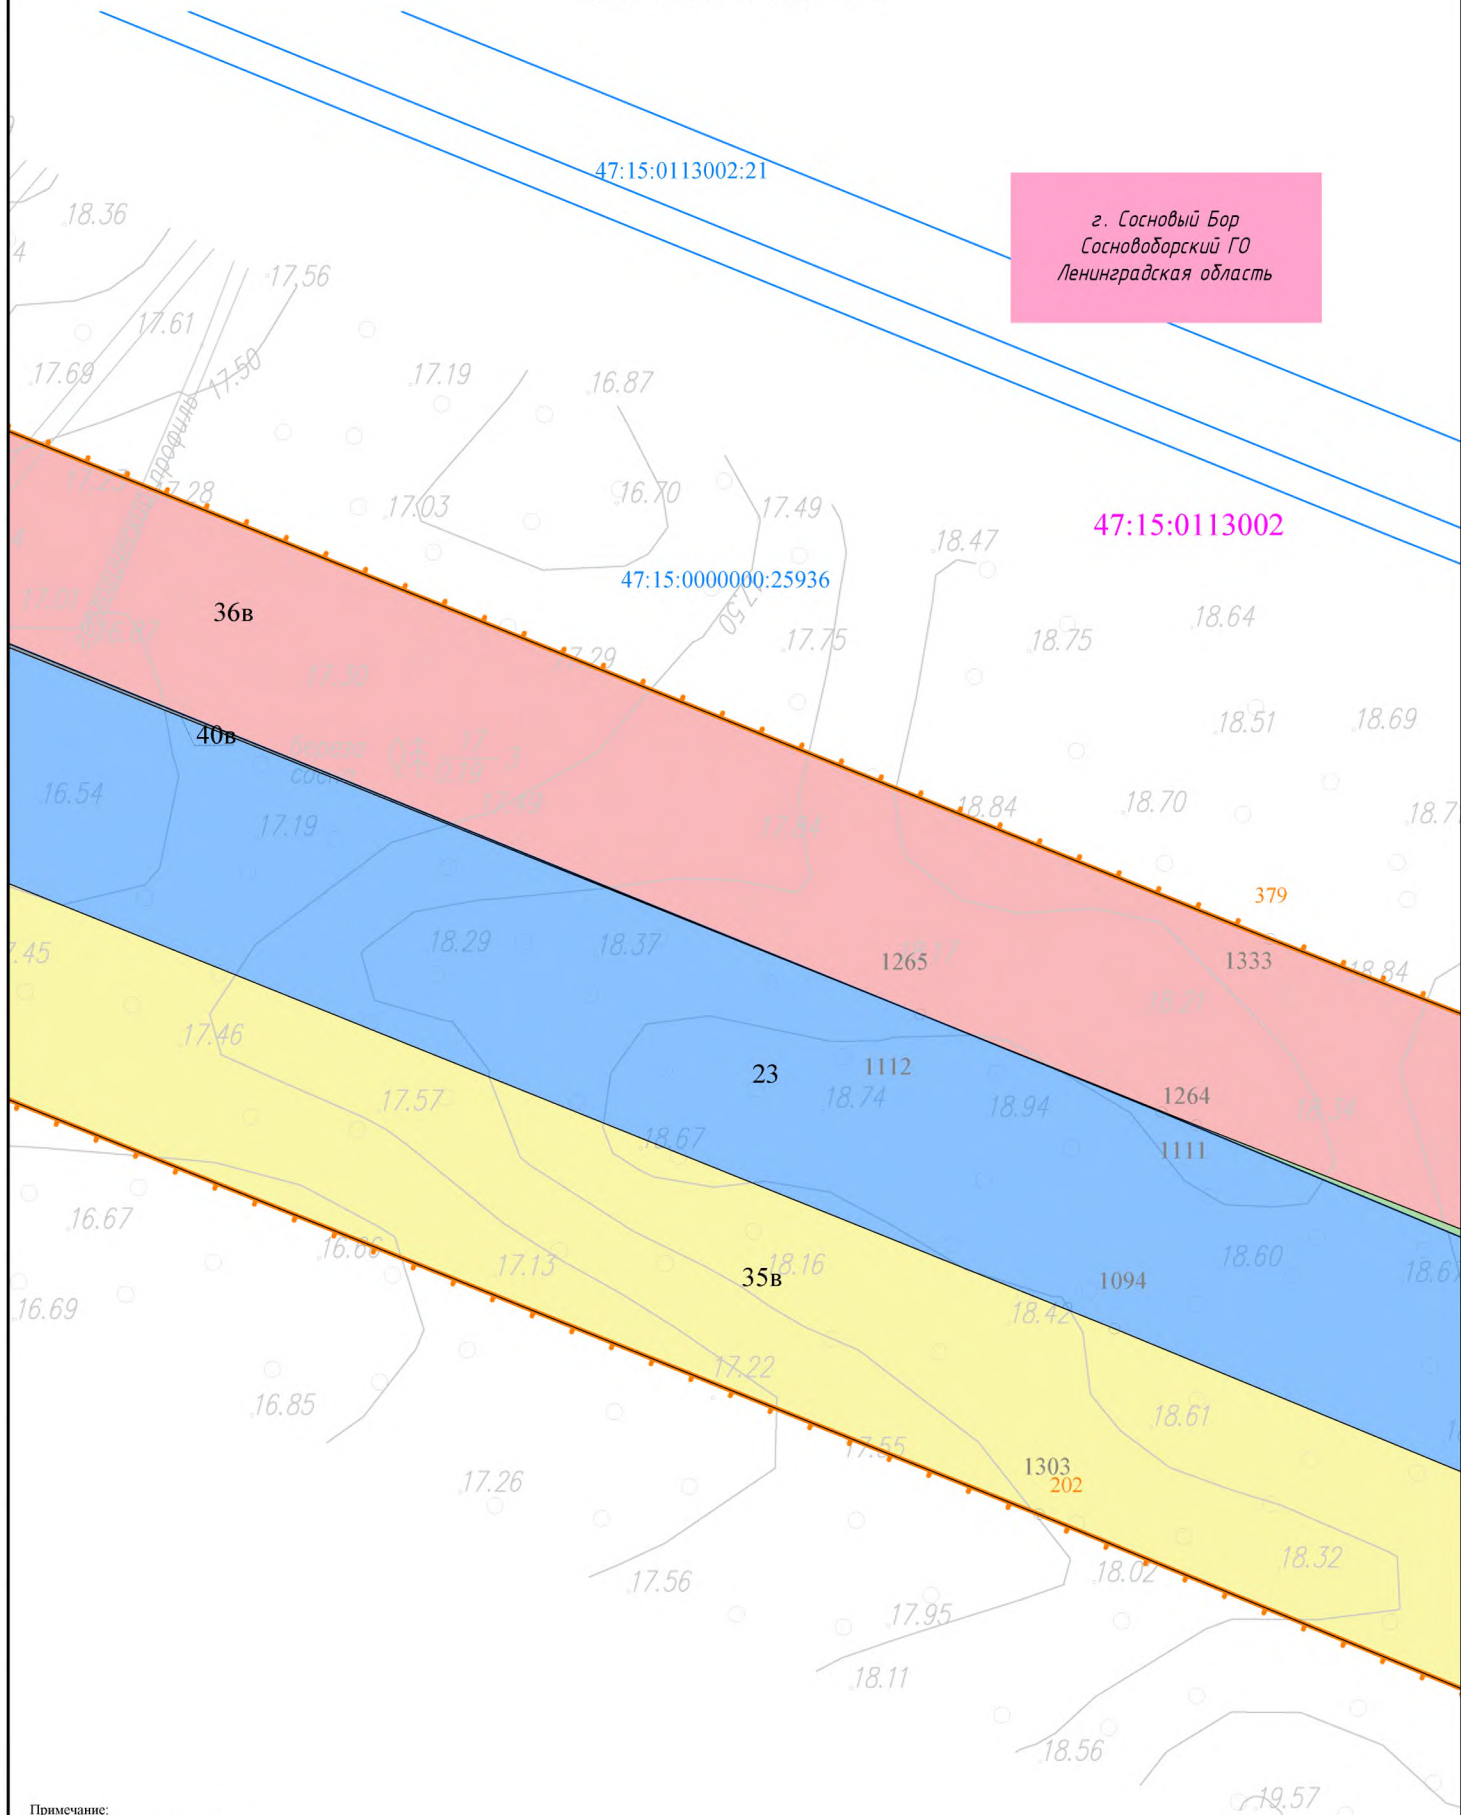

Примечание:
1. Система координат МСК-47 зона 2
2. Масштаб 1:1000

границы и характерные точки границы территории, в отношении которой осуществляется подготовка проекта межевания

границы и характерные точки границы образуемых и (или) изменяемых земельных участков

1
47:15:0112001:7

условный номер контура образуемых и (или) изменяемых земельных участков
границы и кадастровые номера земельных участков, сведения о которых содержатся в ЕГРН

47:15:011200

границы и номера кадастровых кварталов, сведения о которых содержатся в ЕГРН

границы муниципальных образований

						Ленинградская область Сосновоборский городской округ Лебяженское городское поселение Ломоносовского муниципального района			
						Документация по планировке территории для размещения объекта энергетики федерального значения: «ВЛ 750 кВ Ленинградская АЭС - Ленинградская (реконструкция участка ЛЭП)»			
Изм.	Кол.уч.	Лист	№ док.	Подп.	Дата	Основная часть проекта межевания территории. Графическая часть.	Стадия	Лист	Листов
Разраб.		Яровая		<i>Яр</i>	12.23				
Нач.отд.		Буланова		<i>Бул</i>	12.23			11	21
						Чертеж межевания территории.			

Чертеж межевания территории

г. Сосновый Бор
Сосновоборский ГО
Ленинградская область

47:15:0113002:21

47:15:0000000:25936

47:15:0113002

Примечание:
1. Система координат МСК-47 зона 2
2. Масштаб 1:1000

Условные обозначения:

-  границы и характерные точки границы территории, в отношении которой осуществляется подготовка проекта межевания
-  границы и характерные точки границы образуемых и (или) изменяемых земельных участков
- 1**
условный номер контура образуемых и (или) изменяемых земельных участков
-  границы и кадастровые номера земельных участков, сведения о которых содержатся в ЕГРН
-  границы и номера кадастровых кварталов, сведения о которых содержатся в ЕГРН
-  границы муниципальных образований
-  границы Ломоносовского лесничества

Изм.	Кол.уч.	Лист	№ док.	Подп.	Дата
Разраб.	Яровая				12.23
Нач.отд.	Буланова				12.23

Ленинградская область Сосновоборский городской округ Лебяженское городское поселение Ломоносовского муниципального района			
Документация по планировке территории для размещения объекта энергетики федерального значения: «ВЛ 750 кВ Ленинградская АЭС - Ленинградская (реконструкция участка ЛЭП)»			
Основная часть проекта межевания территории. Графическая часть.	Стадия	Лист	Листов
		12	21
Чертеж межевания территории.			

47:15:0113002:21

47:15:0113002

47:15:0000000:25936

36B

27

23

35B

Примечание:

- Примечание:
1. Система координат МСК-47 зона 2
2. Масштаб 1:1000

Условные обозначения:

границы и характерные точки границы территории, в отношении которой осуществляется подготовка проекта межевания

границы и характерные точки границы образуемых и (или) изменяемых земельных участков

условный номер контура образуемых и (или) изменяемых земельных участков

границы и кадастровые номера земель,
сведения о которых содержатся в ЕГРН


границы и номера кадастровых кварта.

которых содержатся в ЕГРН

границы муниципальных образований

Формат А3

Чертеж межевания территории

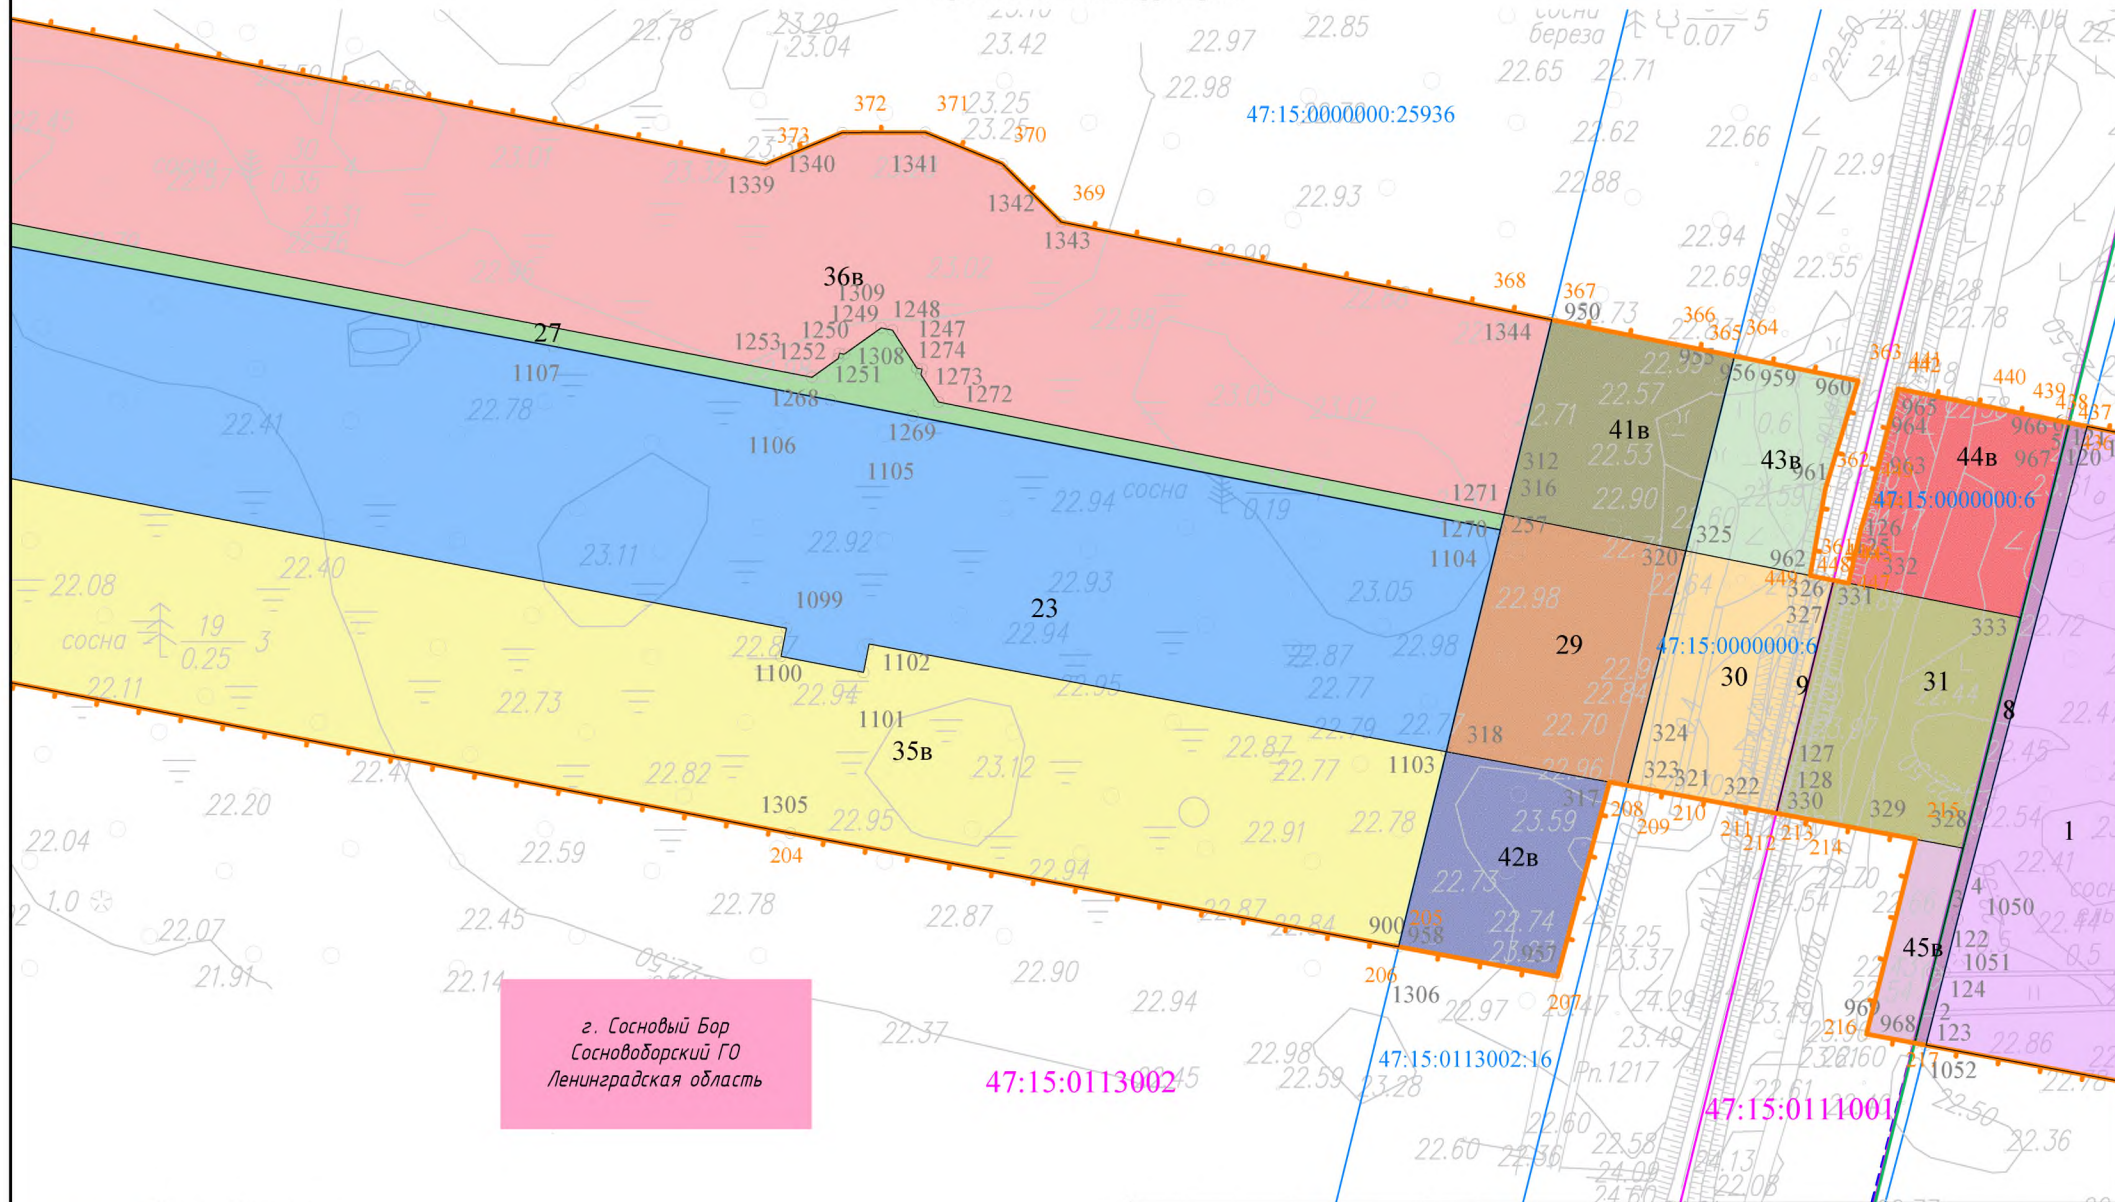

Условные обозначения:



границы и характерные точки границы территории, в отношении которой осуществляется подготовка проекта межевания



1

условный номер контура образуемых и (или) изменяемых земельных участков

47:15:0112001:7 границы и кадастровые номера земельных участков, сведения о которых содержатся в ЕГРН

47:15:0112001 границы и номера кадастровых кварталов, сведения о которых содержатся в ЕГРН

— — — — — границы муниципальных образований

— границы Ломоносовского лесничества

Примечание:


1. Система координат МСК-47 зона 2

1. Система координат
2. Масштаб 1:1000

						Ленинградская область Осиновборский городской округ Лебяженское городское поселение Домоносковского муниципального района			
						Документация по планировке территории для размещения объекта энергетики федерального значения: «ВЛ 750 кВ Ленинградская АЭС - Ленинградская (реконструкция участка ЛЭП)»			
Изм.	Кол.уч.	Лист	N док.	Подп.	Дата	Основная часть проекта межевания территории. Графическая часть.	Стадия	Лист	Листов
Разраб.		Яровая			12.23				
Нач.отд.		Буланова			12.23			14	21
						Чертеж межевания территории.			

Чертеж межевания территории

г. Сосновый Бор
Сосновоборский ГО
Ленинградская область

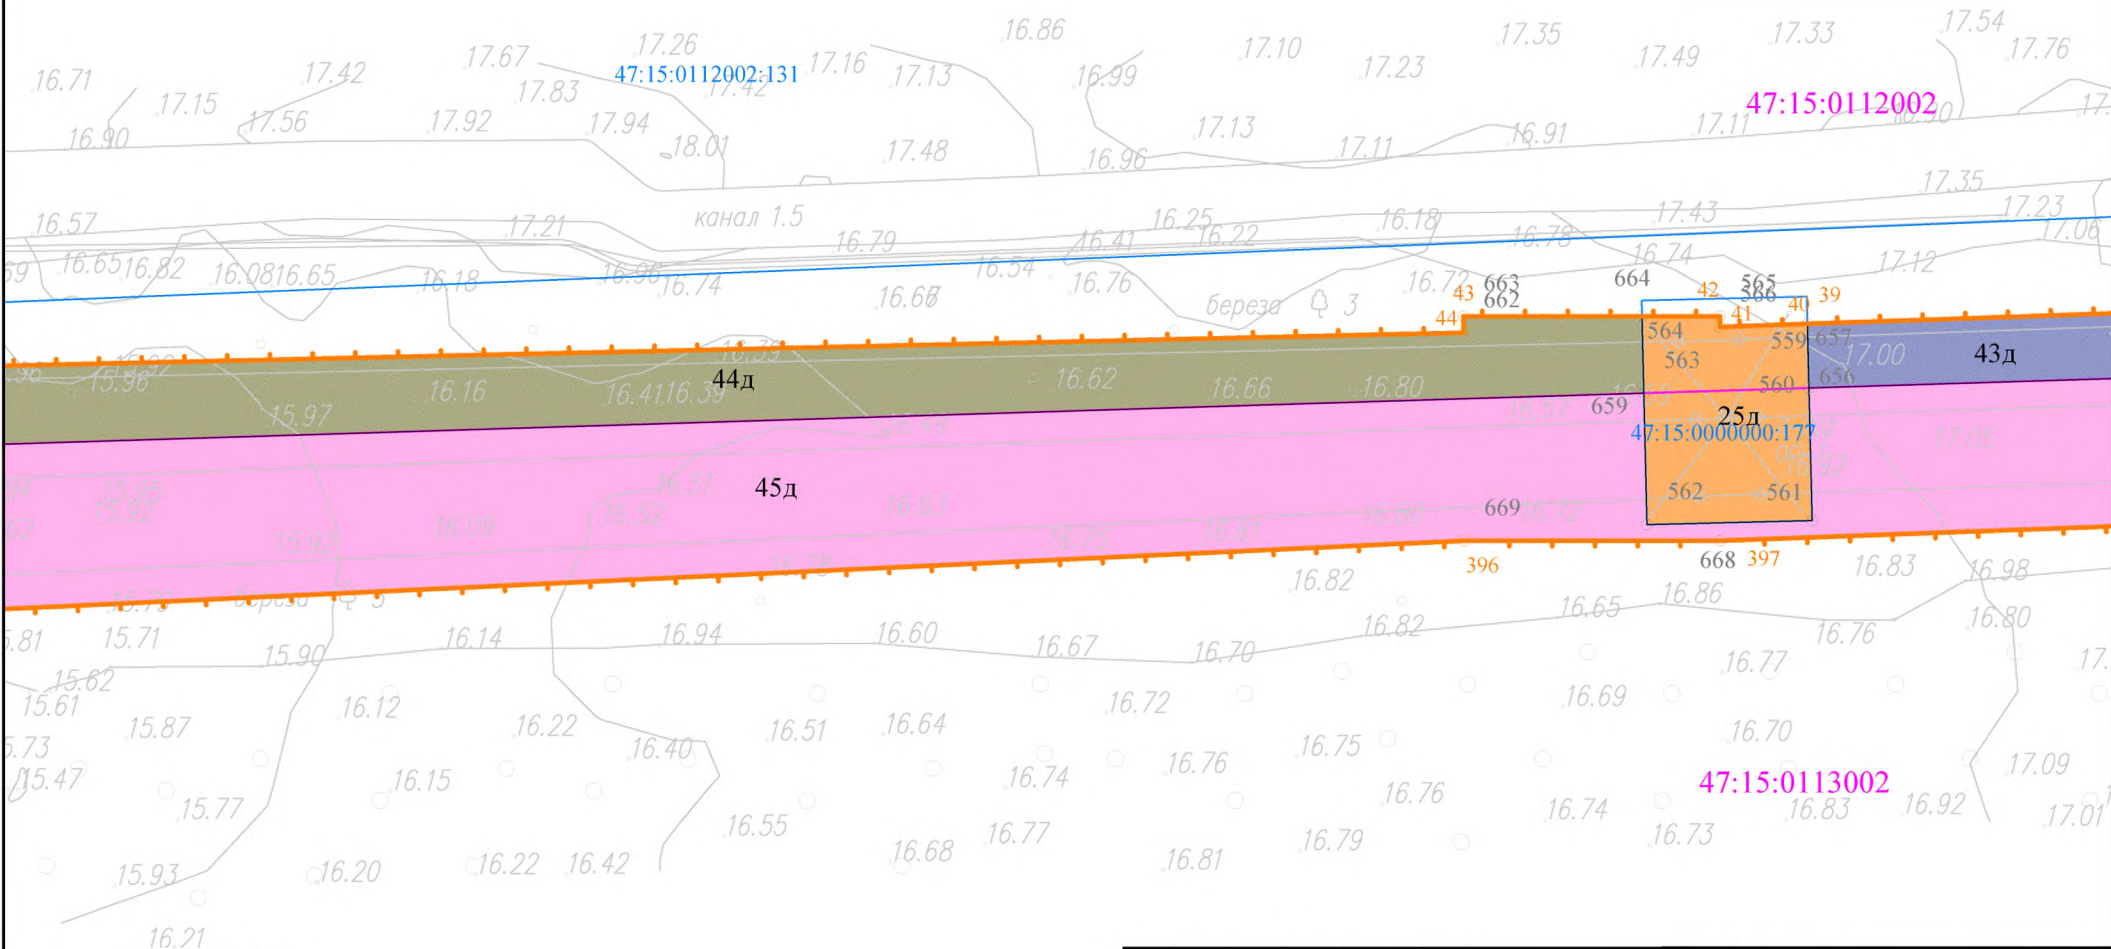

Условные обозначения:


- границы и характерные точки границы территории, в отношении которой осуществляется подготовка проекта межевания
- границы и характерные точки границы образуемых и (или) изменяемых земельных участков
- условный номер контура образуемых и (или) изменяемых земельных участков
- границы и кадастровые номера земельных участков, сведения о которых содержатся в ЕГРН
- границы и номера кадастровых кварталов, сведения о которых содержатся в ЕГРН
- границы муниципальных образований
- границы Ломоносовского лесничества

Примечание:
1. Система координат МСК-47 зона 2
2. Масштаб 1:1000

						Ленинградская область Сосновоборский городской округ Лебяженское городское поселение Ломоносовского муниципального района			
						Документация по планировке территории для размещения объекта энергетики федерального значения: «ВЛ 750 кВ Ленинградская АЭС - Ленинградская (реконструкция участка ЛЭП)»			
Изм.	Кол.уч.	Лист	№ док.	Подп.	Дата	Основная часть проекта межевания территории. Графическая часть.	Стадия	Лист	Листов
Разраб.		Яровая			12.23			15	21
Нач.отд.		Буланова			12.23				
						Чертеж межевания территории.			

Чертеж межевания территории

г. Сосновый Бор
Сосновоборский ГО
Ленинградская область

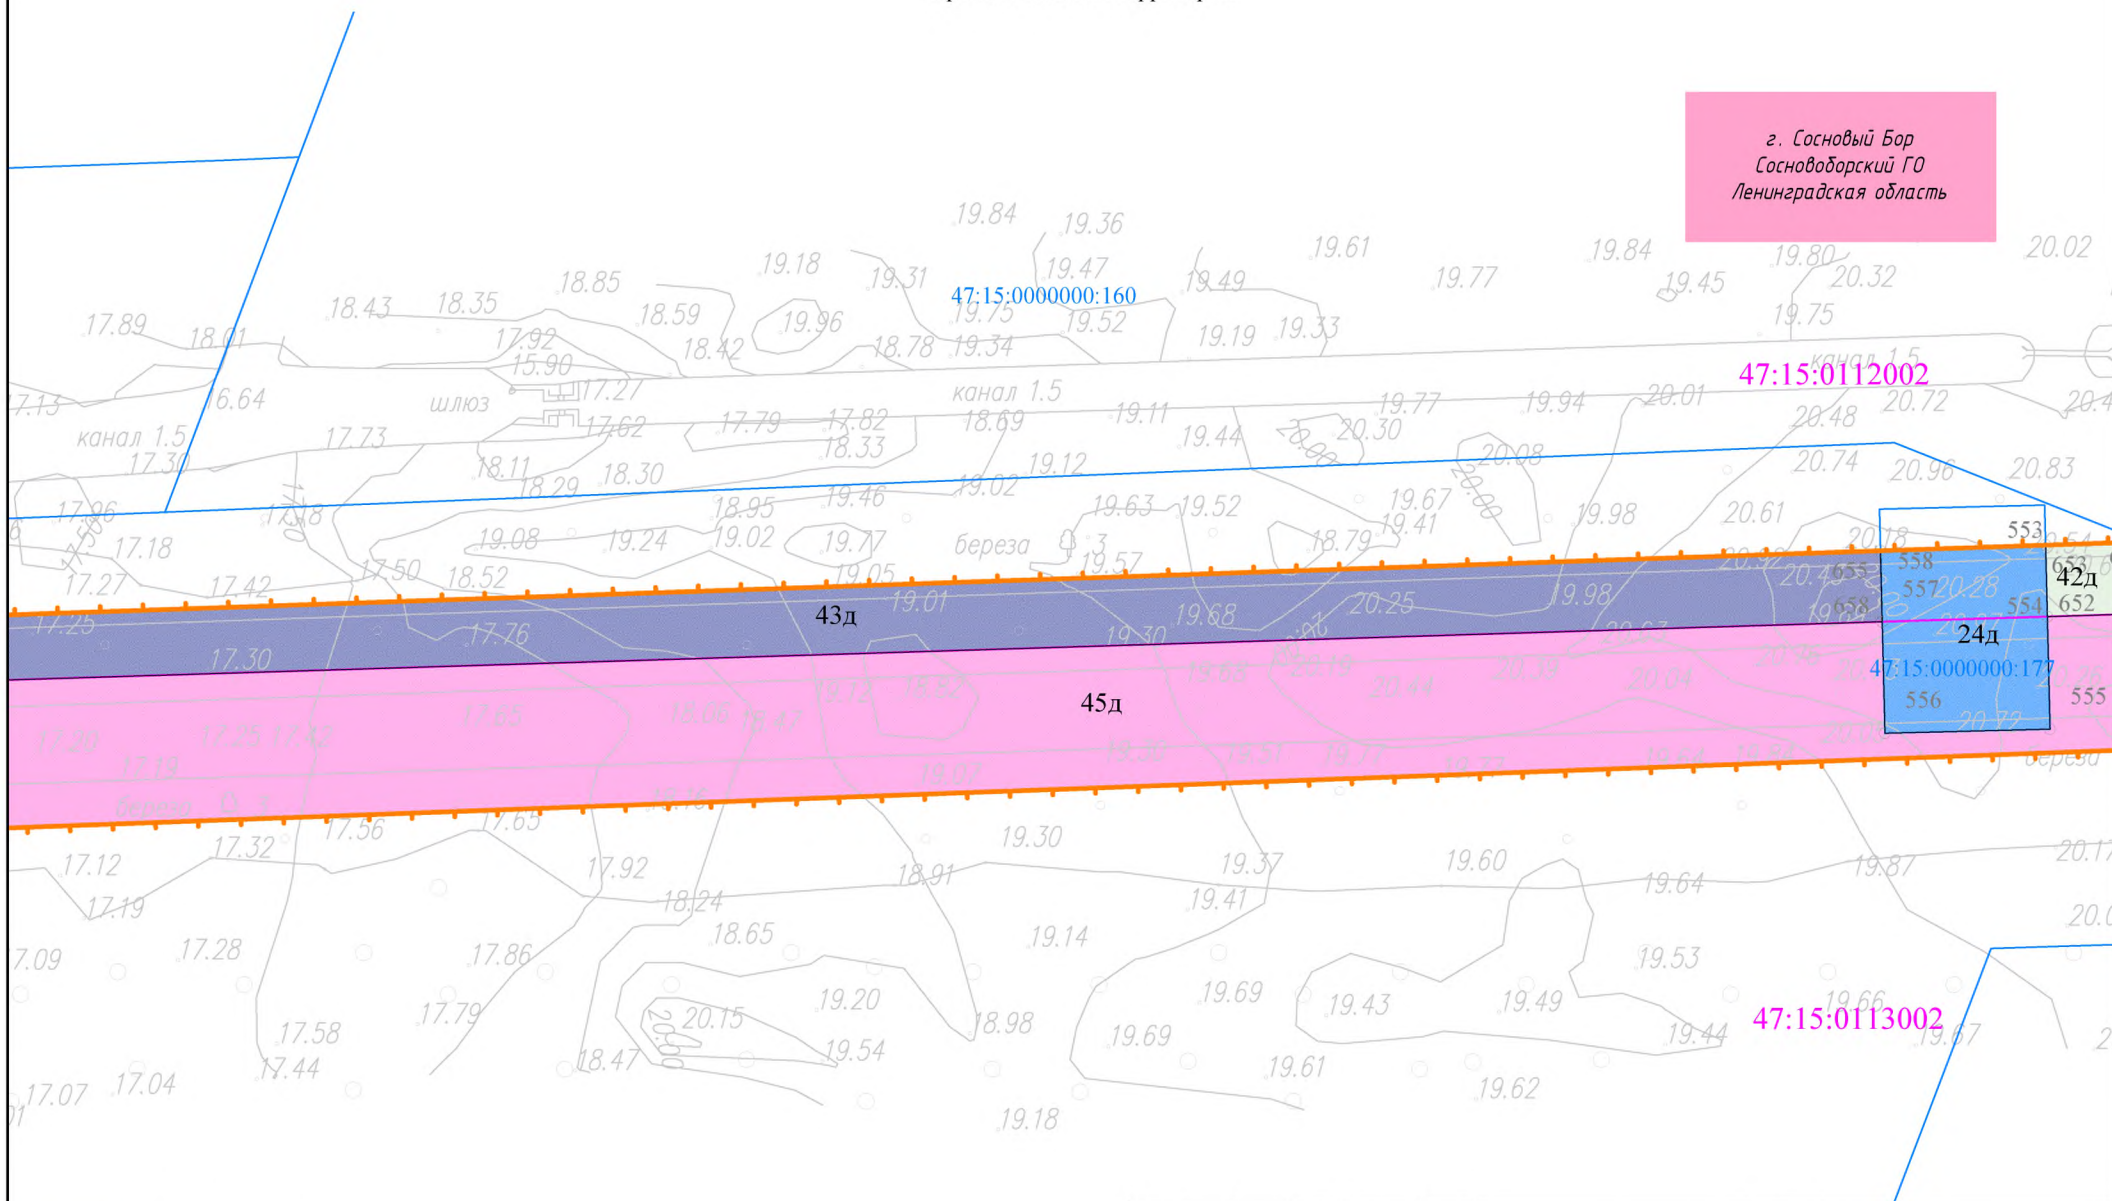

Условные обозначения:



границы и характерные точки границы территории, в отношении которой осуществляется подготовка проекта межевания



границы и характерные точки границы образуемых и (или) изменяемых земельных участков

1

условный номер контура образуемых и (или) изменяемых земельных участков

47:15:0112001:7

границы и номера кадастровых кварталов, сведения о которых содержатся в ЕГРН

— границы муниципальных образований — границы Ломоносовского лесничества

Примечание:

1. Система координат МСК-47 зона 2

2. Масштаб 1:1000

						Ленинградская область Сосновоборский городской округ Лебяжее городское поселение Ломоносовского муниципального района			
						Документация по планировке территории для размещения объекта энергетики федерального значения: «ВЛ 750 кВ Ленинградская АЭС - Ленинградская (реконструкция участка ЛЭП)»			
Изм.	Кол.уч.	Лист	№ док.	Подп.	Дата	Основная часть проекта межевания территории. Графическая часть.	Стадия	Лист	Листов
Разраб.		Яровая			12.23			16	21
Нач.отд.		Буланова			12.23	Чертеж межевания территории.			

Чертеж межевания территории

47:15:0112002

г. Сосновый Бор
Сосновоборский ГО
Ленинградская область

47:15:0112002:59

47:15:0000000:160

47:15:0113002:17

47:15:0000000:160

47:15:0113002

Условные обозначения:



границы и характерные точки границы территории, в отношении которой осуществляется подготовка проекта межевания



границы и характерные точки границы образуемых и (или) изменяемых земельных участков

1

условный номер контура образуемых и (или) изменяемых земельных участков

47:15:0112001:7 границы и кадастровые номера земельных участков, сведения о которых содержатся в ЕГРН

47:15:0112001 границы и номера кадастровых кварталов, сведения о которых содержатся в ЕГРН


— — — — — границы муниципальных образований — — — — — границы Ломоносовского лесничества

Примечание:
1. Система координат МСК-47 зона 2
2. Масштаб 1:1000

						Ленинградская область Сосновоборский городской округ Лебяженское городское поселение Ломоносовского муниципального района			
						Документация по планировке территории для размещения объекта энергетики федерального значения: «ВЛ 750 кВ Ленинградская АЭС - Ленинградская (реконструкция участка ЛЭП)»			
Изм.	Кол.уч.	Лист	№ док.	Подп.	Дата	Основная часть проекта межевания территории. Графическая часть.	Стадия	Лист	Листов
Разраб.		Яровая		<i>Яр</i>	12.23				
Нач.отд.		Буланова		<i>Бул</i>	12.23	Чертеж межевания территории.		17	21

Чертеж межевания территории

г. Сосновый Бор
Сосновоборский ГО
Ленинградская область

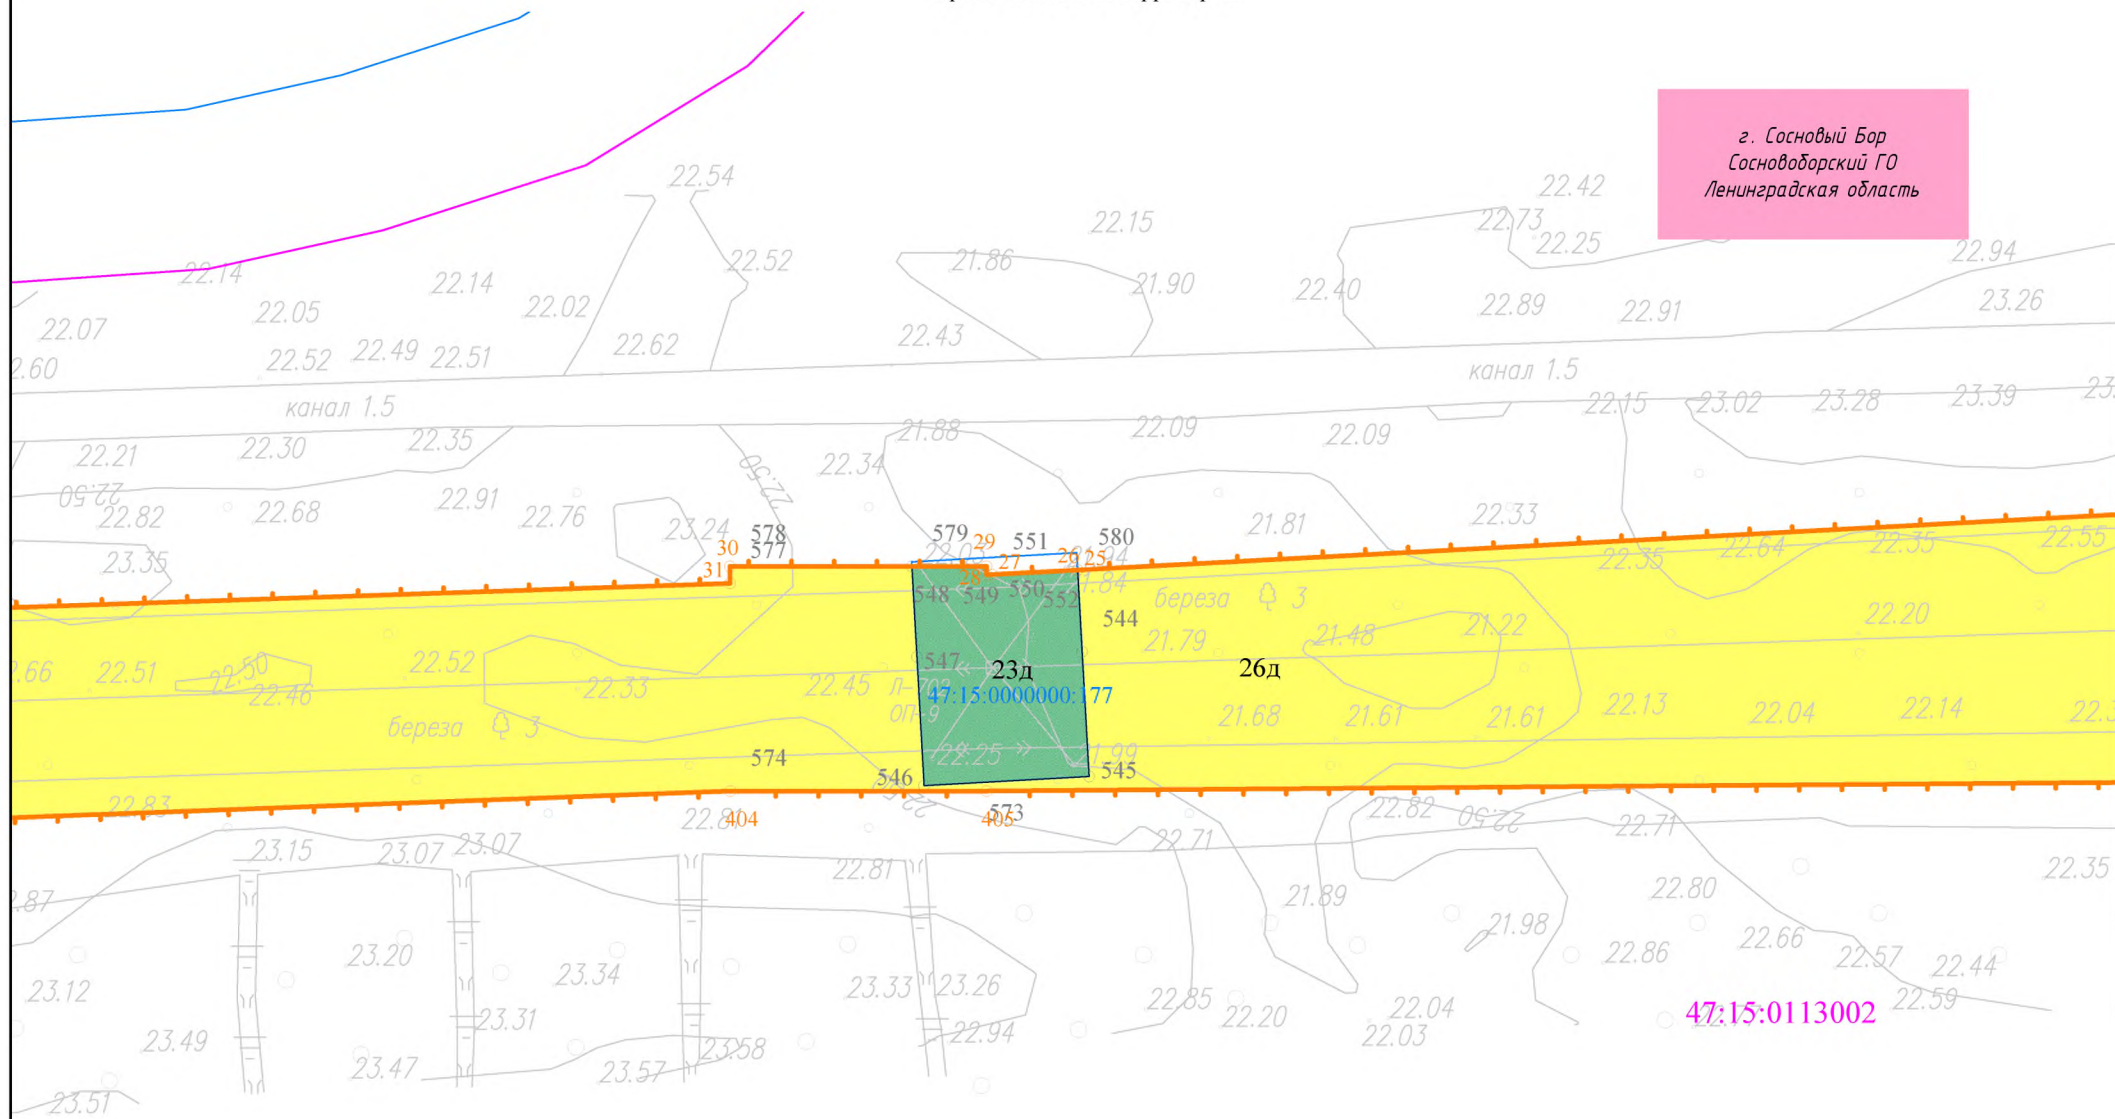

Условные обозначения:



границы и характерные точки границы территории, в отношении которой осуществляется подготовка проекта межевания



границы и характерные точки границы образуемых и (или) изменяемых земельных участков

1

условный номер контура образуемых и (или) изменяемых земельных участков

47:15:0112001:7

границы и кадастровые номера земельных участков, сведения о которых содержатся в ЕГРН

47:15:011200

границы и номера кадастровых кварталов, сведения о которых содержатся в ЕГРН

— — — — — границы муниципальных образований

— границы Ломоносовского лесничества

Примечание:


1. Система координат МСК-47 зона 2

2. Масштаб 1:1000

						Ленинградская область Осиновоборский городской округ Лебяжеское городское поселение Ломоносовского муниципального района			
						Документация по планировке территории для размещения объекта энергеттики федерального значения: «ВЛ 750 кВ Ленинградская АЭС - Ленинградская (реконструкция участка ЛЭП)»			
Изм.	Кол.уч.	Лист	№ док.	Подп.	Дата	Основная часть проекта межевания территории. Графическая часть.	Стадия	Лист	Листов
Разраб.		Яровая			12.23				
Нач.отд.		Буланова			12.23			18	21
						Чертеж межевания территории.			

Чертеж межевания территории

г. Сосновый Бор
Сосновоборский ГО
Ленинградская область

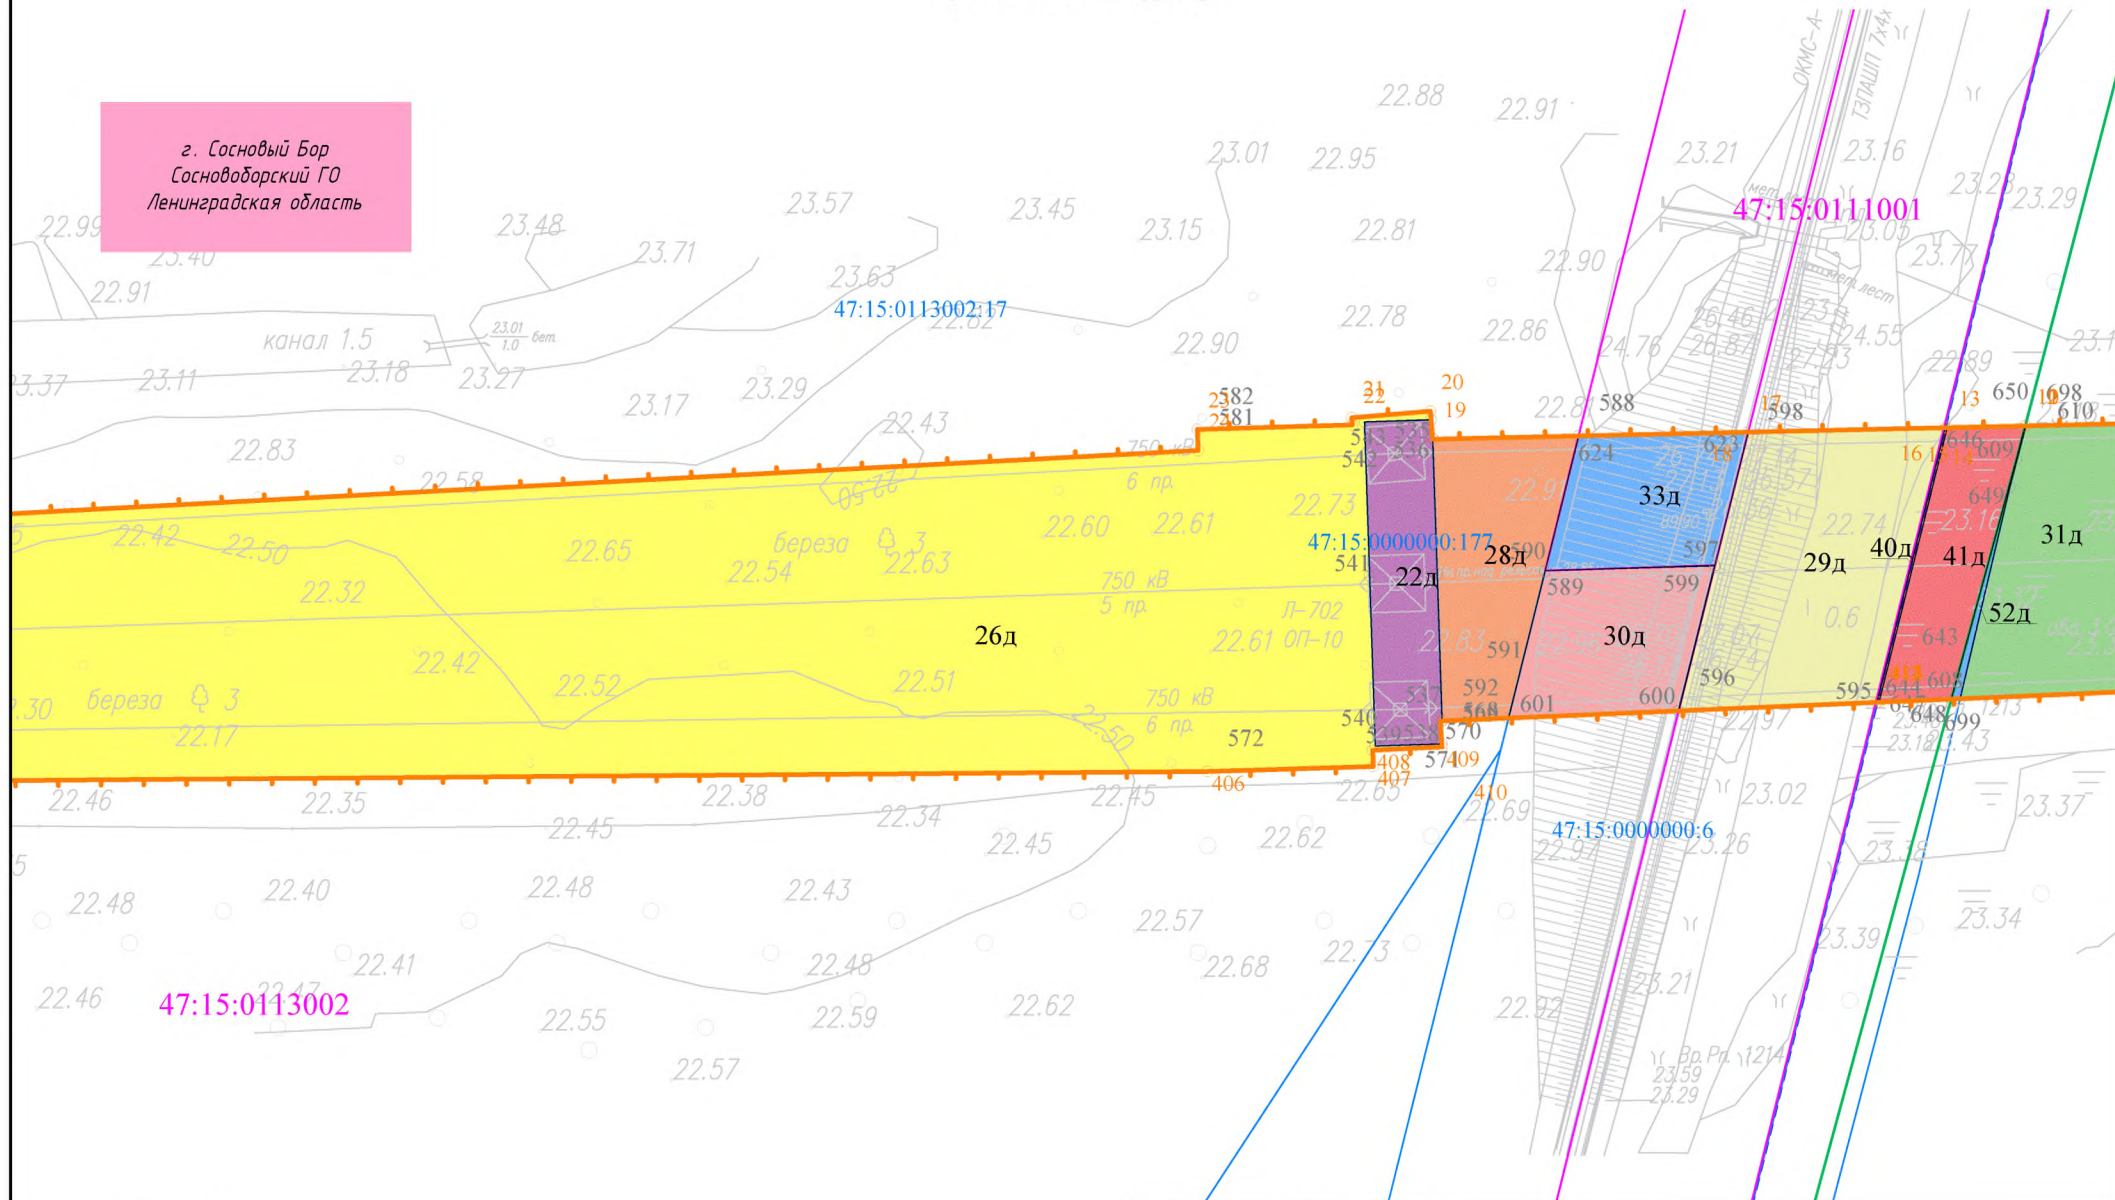

Условные обозначения:

границы и характерные точки границы территории, в отношении которой осуществляется подготовка проекта межевания

границы и характерные точки границы образуемых и (или) изменяемых земельных участков

условный номер контура образуемых и (или) изменяемых земельных участков

границы и кадастровые номера земельных участков, сведения о которых содержатся в ЕГРН

границы и номера кадастровых кварталов, сведения о которых содержатся в ЕГРН


границы муниципальных образований — границы Ломоносовского лесничества

Примечание:
1. Система координат МСК-47 зона 2
2. Масштаб 1:1000

						Ленинградская область Сосновоборский городской округ Лебяженское городское поселение Ломоносовского муниципального района			
						Документация по планировке территории для размещения объекта энергетики федерального значения: «ВЛ 750 кВ Ленинградская АЭС - Ленинградская (реконструкция участка ЛЭП)»			
Изм.	Кол.уч.	Лист	№ док.	Подп.	Дата	Основная часть проекта межевания территории. Графическая часть.	Стадия	Лист	Листов
Разраб.	Яровая				12.23				
Нач.отд.	Буланова				12.23			19	21
						Чертеж межевания территории.			

г. Сосновый Бор
Сосновоборский ГО
Ленинградская область

Лебяженское ГП
Ломоносовский МР
Ленинградская область

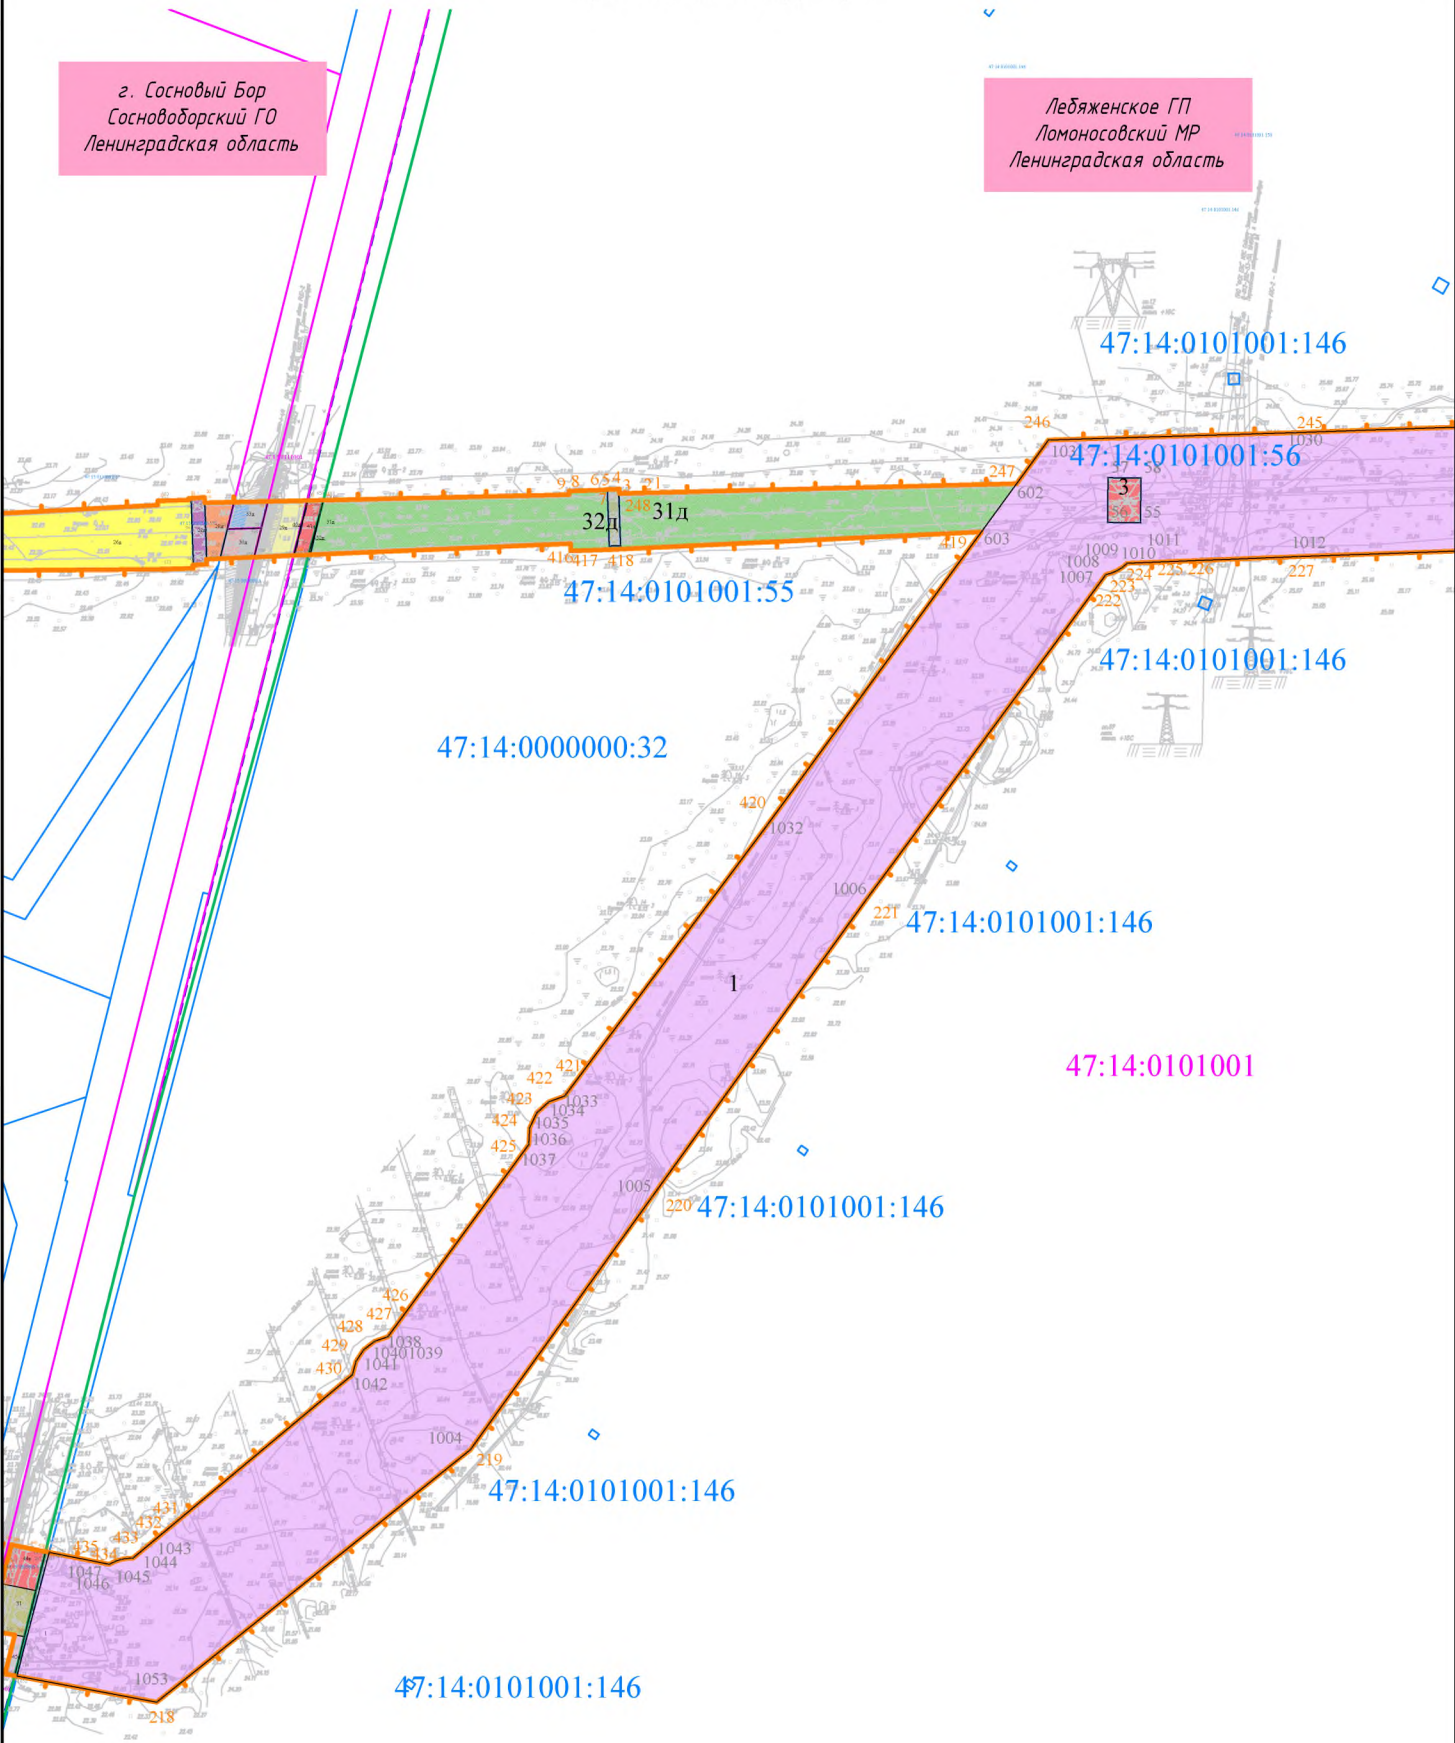

Примечание:
1. Система координат МСК-47 зона 2
2. Масштаб 1:5000

Условные обозначения:

- границы и характерные точки границы территории, в отношении которой осуществляется подготовка проекта межевания
- границы и характерные точки границы образуемых и (или) изменяемых земельных участков
- условный номер контура образуемых и (или) изменяемых земельных участков
- границы и кадастровые номера земельных участков, сведения о которых содержатся в ЕИРН
- границы и номера кадастровых кварталов, сведения о которых содержатся в ЕИРН
- границы муниципальных образований
- границы Ломоносовского лесничества

Изм.	Кол.уч.	Лист	№ док.	Подп.	Дата
Разраб.	Яровая			<i>Яр</i>	12.23
Нач.отд.	Буланова			<i>Б</i>	12.23

Ленинградская область Сосновоборский городской округ Лебяженское городское поселение Ломоносовского муниципального района			
Документация по планировке территории для размещения объекта энергетики федерального значения: «ВЛ 750 кВ Ленинградская АЭС - Ленинградская (реконструкция участка ЛЭП)»			
Основная часть проекта межевания территории. Графическая часть.	Стадия	Лист	Листов
		20	21
Чертеж межевания территории.			

Лебяженское ГП
Ломоносовский МР
Ленинградская область

47:14:0101001:151

47:14:0101001:154

47:14:0101001:155

47:14:0101001:156

47:14:0101001:157

47:14:0101001:158

47:14:0101001:452

47:14:0101001:153

47:14:0101001:58

47:14:0101001:59

47:14:0101001:60

47:14:0101001:57



47:15:0112001:7 границы и кадастровые номера земельных участков, сведения о которых содержатся в ЕГРН

границы и номера кадастровых кварталов, сведения о которых содержатся в ЕПРН

— — — — — границы муниципальных образований — границы Ломоносовского лесничества

1. Система координат МСК-47 зона 2
2. Масштаб 1:5000

Формат А3