



Общество с ограниченной ответственностью «Ленэлектромонтаж»

ИНН 7715800287 КПП 774560001

Юридический адрес: 108811, г. Москва, поселение Московский,
Киевское шоссе, 22-й км, домовладение 4, строение 1, блок А, этаж 9

Почтовый адрес: 119297, г. Москва, а/я №20

Тел.: +7 (499) 684-00-16 Email: info@lem-ltd.ru www.lem-ltd.ru

Документация по планировке территории
для размещения объекта энергетики федерального значения
ВЛ 750 кВ Ленинградская АЭС - Ленинградская (реконструкция участка ЛЭП)

Проект планировки территории

Том 4

*Материалы по обоснованию проекта планировки территории.
Графическая часть*

Л7501428-104-ППТ-4



Общество с ограниченной ответственностью «Ленэлектромонтаж»
ИНН 7715800287 КПП 774560001
Юридический адрес: 108811, г. Москва, поселение Московский,
Киевское шоссе, 22-й км, домовладение 4, строение 1, блок А, этаж 9
Почтовый адрес: 119297, г. Москва, а/я №20
Тел: +7 (499) 684-00-16 Email: info@lem-ltd.ru www.lem-ltd.ru

Документация по планировке территории
для размещения объекта энергетики федерального значения
ВЛ 750 кВ Ленинградская АЭС - Ленинградская (реконструкция участка ЛЭП)

Проект планировки территории

Том 4

*Материалы по обоснованию проекта планировки территории.
Графическая часть*

Л7501428-104-ППТ-4

Изм. № подл.	Подпись и дата	Взам. инв. №

Главный инженер

П.В. Витчинов

Главный инженер проекта

О.В. Потапова

2023

СОСТАВ ДОКУМЕНТАЦИИ ПО ПЛАНИРОВКЕ ТЕРРИТОРИИ:

Том 1. Основная часть проекта планировки территории. Положение о размещении объектов энергетики

Сведения о размещении объекта на территории

Том 2. Основная часть проекта планировки территории. Графическая часть

№П/П	Наименование	Масштаб	Примечание
1	2	3	4
1	Чертеж красных линий	-	Не разрабатывается (п. 11 Постановления Правительства РФ от 12.05.2017 г. №564)
2	Чертеж границ зон планируемого размещения линейных объектов	1:5000	-
3	Чертеж границ зон планируемого размещения линейных объектов, подлежащих реконструкции в связи с изменением их местоположения	-	Не разрабатывается (п. 11 Постановления Правительства РФ от 12.05.2017 г. №564)

Том 3. Материалы по обоснованию проекта планировки территории. Пояснительная записка

Раздел 1 «Исходная разрешительная документация»

Раздел 2 «Обоснование размещения проектируемого объекта»

Раздел 3 «Предложения по внесению изменений и дополнений в документы территориального планирования и правила землепользования и застройки»

Раздел 4 «Сведения о пересечениях проектируемого объекта с другими объектами капитального строительства»

Раздел 5 «Состав материалов и результаты инженерных изысканий»

Том 4. Материалы по обоснованию проекта планировки территории. Графическая часть

№П/П	Наименование	Масштаб	Примечание
1	2	3	4
1	Схема расположения элементов планировочной структуры	1:20 000	-
2	Схема использования территории в период подготовки проекта планировки территории	1:5 000	-

Име. № подл.	Подпись и дата	Взам. инв. №						Лист
							Л7501428-104-ППТ-4	3
Изм.	Колуч	Лист	№док	Подпись	Дата			

№П/П	Наименование	Масштаб	Примечание
1	2	3	4
3	Схема организации улично-дорожной сети и движения транспорта	-	Не разрабатывается (п. 21 Постановления Правительства РФ от 12.05.2017 г. №564)
4	Схема вертикальной планировки территории, инженерной подготовки и инженерной защиты территории	-	Не разрабатывается (Приказ Минстроя России от 25.04.2017 г. №740/пр)
5	Схема границ территорий объектов культурного наследия	1:5 000	-
6	Схема границ зон с особыми условиями использования территорий, особо охраняемых природных территорий, лесничеств	1:5 000	-
7	Схема границ территорий, подверженных риску возникновения чрезвычайных ситуаций природного и техногенного характера	1:5 000	-
8	Схема конструктивных и планировочных решений	1:5 000	-

Том 5. Основная часть проекта межевания территории. Текстовая часть

Текстовая часть проекта межевания территории

Том 6. Основная часть проекта межевания территории. Графическая часть

№П/П	Наименование	Масштаб	Примечание
1	2	3	4
1	Чертеж межевания территории	1:1 000 – 1:5 000	-

Том 7.1 Материалы по обоснованию проекта межевания. Графическая часть

№П/П	Наименование	Масштаб	Примечание
1	2	3	4
1	Чертеж обоснования проекта межевания территории с границами зон с особыми условиями использования территории	1:5 000	-
2	Чертеж обоснования проекта межевания территории с границами публичных сервитутов, подлежащих установлению в соответствии с законодательством РФ	1:5 000	-

Том 7.2 Материалы по обоснованию проекта межевания. Пояснительная записка

Име. № подл.	Подпись и дата	Взам. инв. №							
Том 7.2 Материалы по обоснованию проекта межевания. Пояснительная записка									
						Л7501428-104-ППТ-4		Лист	
								4	
Изм.	Колуч	Лист	№док	Подпись	Дата				

Л7501428-104-ППТ-4

СОДЕРЖАНИЕ

1. Схема расположения элементов планировочной структуры.....	6
2. Схема использования территории в период подготовки проекта планировки территории.....	7
3. Схема границ зон с особыми условиями использования территорий, особо охраняемых природных территорий, лесничеств.....	13
4. Схема границ территорий, подверженных риску возникновения чрезвычайных ситуаций природного и техногенного характера.....	19
5. Схема конструктивных и планировочных решений.....	25
6. Схема границ территорий объектов культурного наследия.....	31

Инев. № подл.	Подпись и дата	Взам. инв. №						Лист
							Л7501428-104-ППТ-4	5
Изм.	Колуч	Лист	№ док	Подпись	Дата			

Схема расположения элементов планировочной структуры




Условные обозначения:

- границы территории, в отношении которой осуществляется подготовка проекта планировки
- границы зоны планируемого размещения ВЛ 750 кВ Ленинградская АЭС - Ленинградская
- границы зоны демонтажа ВЛ 750 кВ Ленинградская АЭС - Ленинградская
- установленные границы муниципальных образований
- границы зоны ВЗИС

Примечание:
1. Система координат МСК-47 зона 2
2. Масштаб 1:20000

						Ленинградская область Сосновоборский городской округ Лебяженское городское поселение Ломоносовского муниципального района			
						Документация по планировке территории для размещения объекта энергетики федерального значения: «ВЛ 750 кВ Ленинградская АЭС - Ленинградская (реконструкция участка ЛЭП)»			
Изм.	Кол.уч.	Лист	N док.	Подп.	Дата	Материалы по обоснованию проекта планировки территории. Графическая часть.	Стадия	Лист	Листов
Разраб.		Чистякова			12.23			1	1
Нач.отд.		Буланова			12.23	Схема расположения элементов планировочной структуры			

Схема расположения листов к схеме использования территории
в период подготовки проекта планировки территории

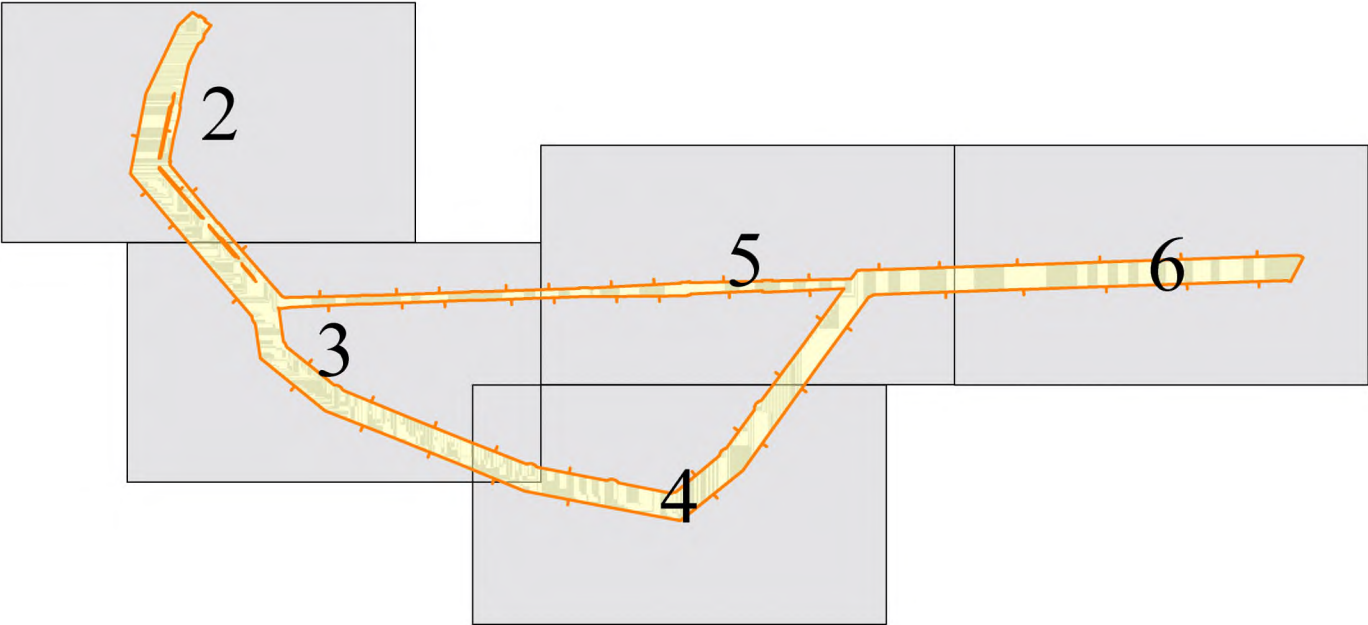

Условные обозначения:

- границы территории, в отношении которой осуществляется подготовка проекта планировки
- границы зоны планируемого размещения ВЛ 750 кВ Ленинградская АЭС - Ленинградская
- границы зоны демонтажа ВЛ 750 кВ Ленинградская АЭС - Ленинградская
- границы зоны ВЗИС
- границы зоны планируемого размещения ВЛ 750 кВ Блок 8 Ленинградской АЭС
- контуры существующих сохраняемых объектов

Сведения об отнесении к определенной категории земель:


- земли населенных пунктов
- земли лесного фонда
- земли промышленности, энергетики, транспорта, связи, радиовещания, телевидения, информатики, земли для обеспечения космической деятельности, земли обороны, безопасности и земли иного специального назначения
- земли неразграниченной государственной собственности
- 47:15:0000000:425
- 47:15:0113001
- Формы собственности:
- государственная собственность
- муниципальная собственность

Примечание:
Система координат МСК-47 зона 2
Масштаб 1:5000

Изм.	Кол.уч.	Лист	N док.	Подп.	Дата
Разраб.	Яровая				12.23
Нач.отд.	Буланова				12.23

Ленинградская область Сосновоборский городской округ Лебяженское городское поселение Ломоносовского муниципального района			
Документация по планировке территории для размещения объекта энергетики федерального значения: «ВЛ 750 кВ Ленинградская АЭС - Ленинградская (реконструкция участка ЛЭП)»			
Материалы по обоснованию проекта планировки территории. Графическая часть.	Стадия	Лист	Листов
		1	6
Схема использования территории в период подготовки проекта планировки территории			

Схема использования территории
в период подготовки проекта планировки территории

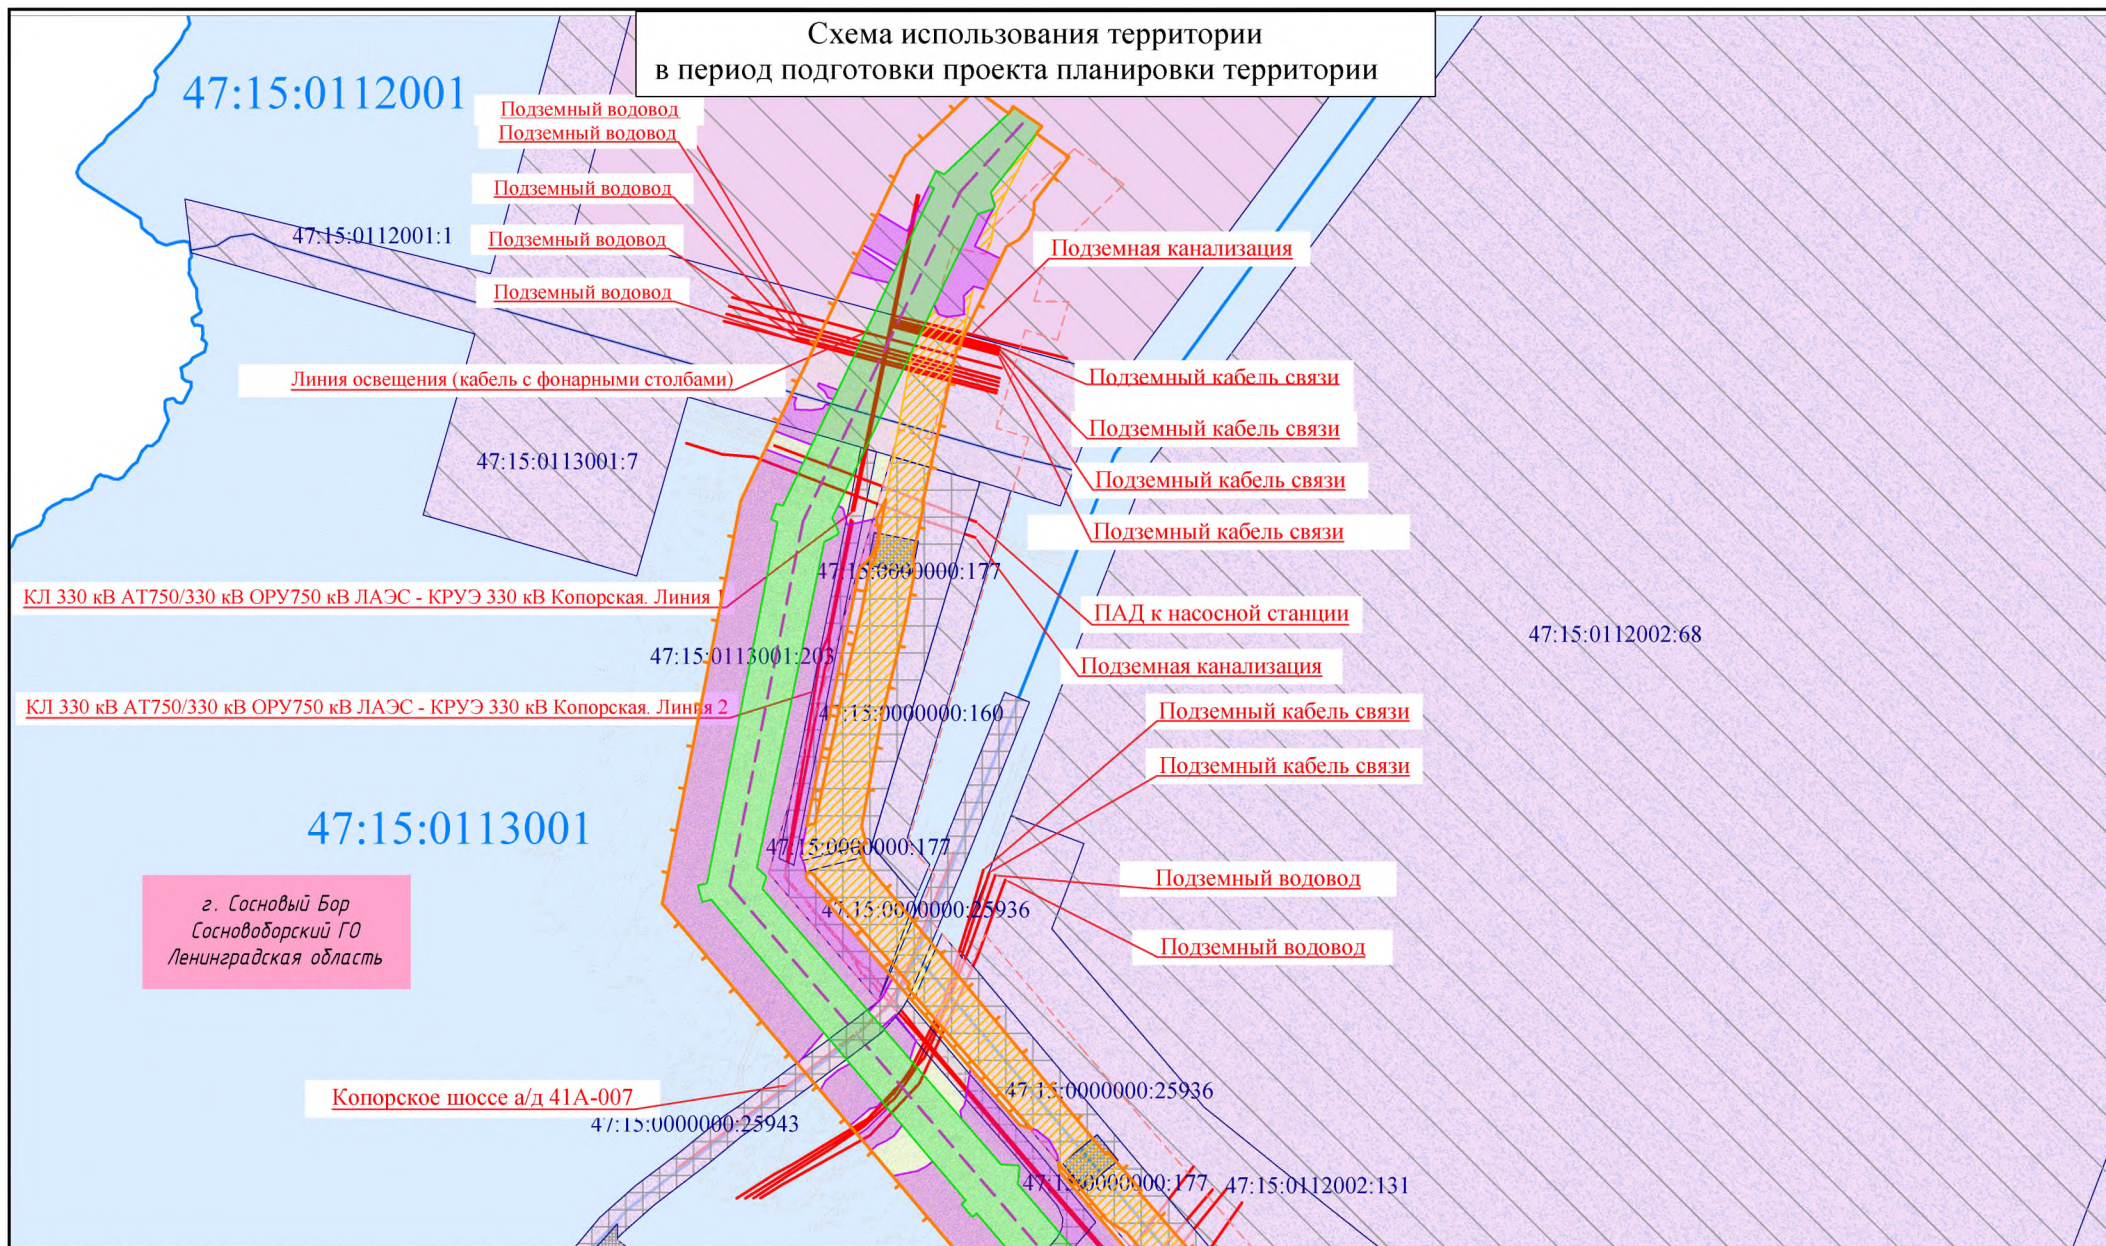

Условные обозначения:


- границы территории, в отношении которой осуществляется подготовка проекта планировки
- границы зоны планируемого размещения ВЛ 750 кВ Ленинградская АЭС - Ленинградская
- границы зоны демонтажа ВЛ 750 кВ Ленинградская АЭС - Ленинградская
- границы зоны ВЗИС
- границы зоны планируемого размещения ВЛ 750 кВ Блок 8 Ленинградской АЭС
- контуры существующих сохраняемых объектов

Сведения об отнесении к определенной категории земель:

- земли населенных пунктов
- земли лесного фонда
- земли промышленности, энергетики, транспорта, связи, радиовещания, телевидения, информатики, земли для обеспечения космической деятельности, земли обороны, безопасности и земли иного специального назначения
- границы и кадастровые номера существующих земельных участков, учтенных в ЕГРН
- границы и номера кадастровых кварталов
- Формы собственности:
 - государственная собственность
 - муниципальная собственность


Примечание:
Система координат МСК-47 зона 2
Масштаб 1:5000

						Ленинградская область Сосновоборский городской округ Лебяженское городское поселение Ломоносовского муниципального района		
						Документация по планировке территории для размещения объекта энергетики федерального значения: «ВЛ 750 кВ Ленинградская АЭС - Ленинградская (реконструкция участка ЛЭП)»		
Изм.	Кол.уч.	Лист	N док.	Подп.	Дата	Материалы по обоснованию проекта планировки территории. Графическая часть.	Стадия	Лист
Разраб.	Яровая				12.23			
Нач.отд.	Буланова				12.23		2	6
						Схема использования территории в период подготовки проекта планировки территории		

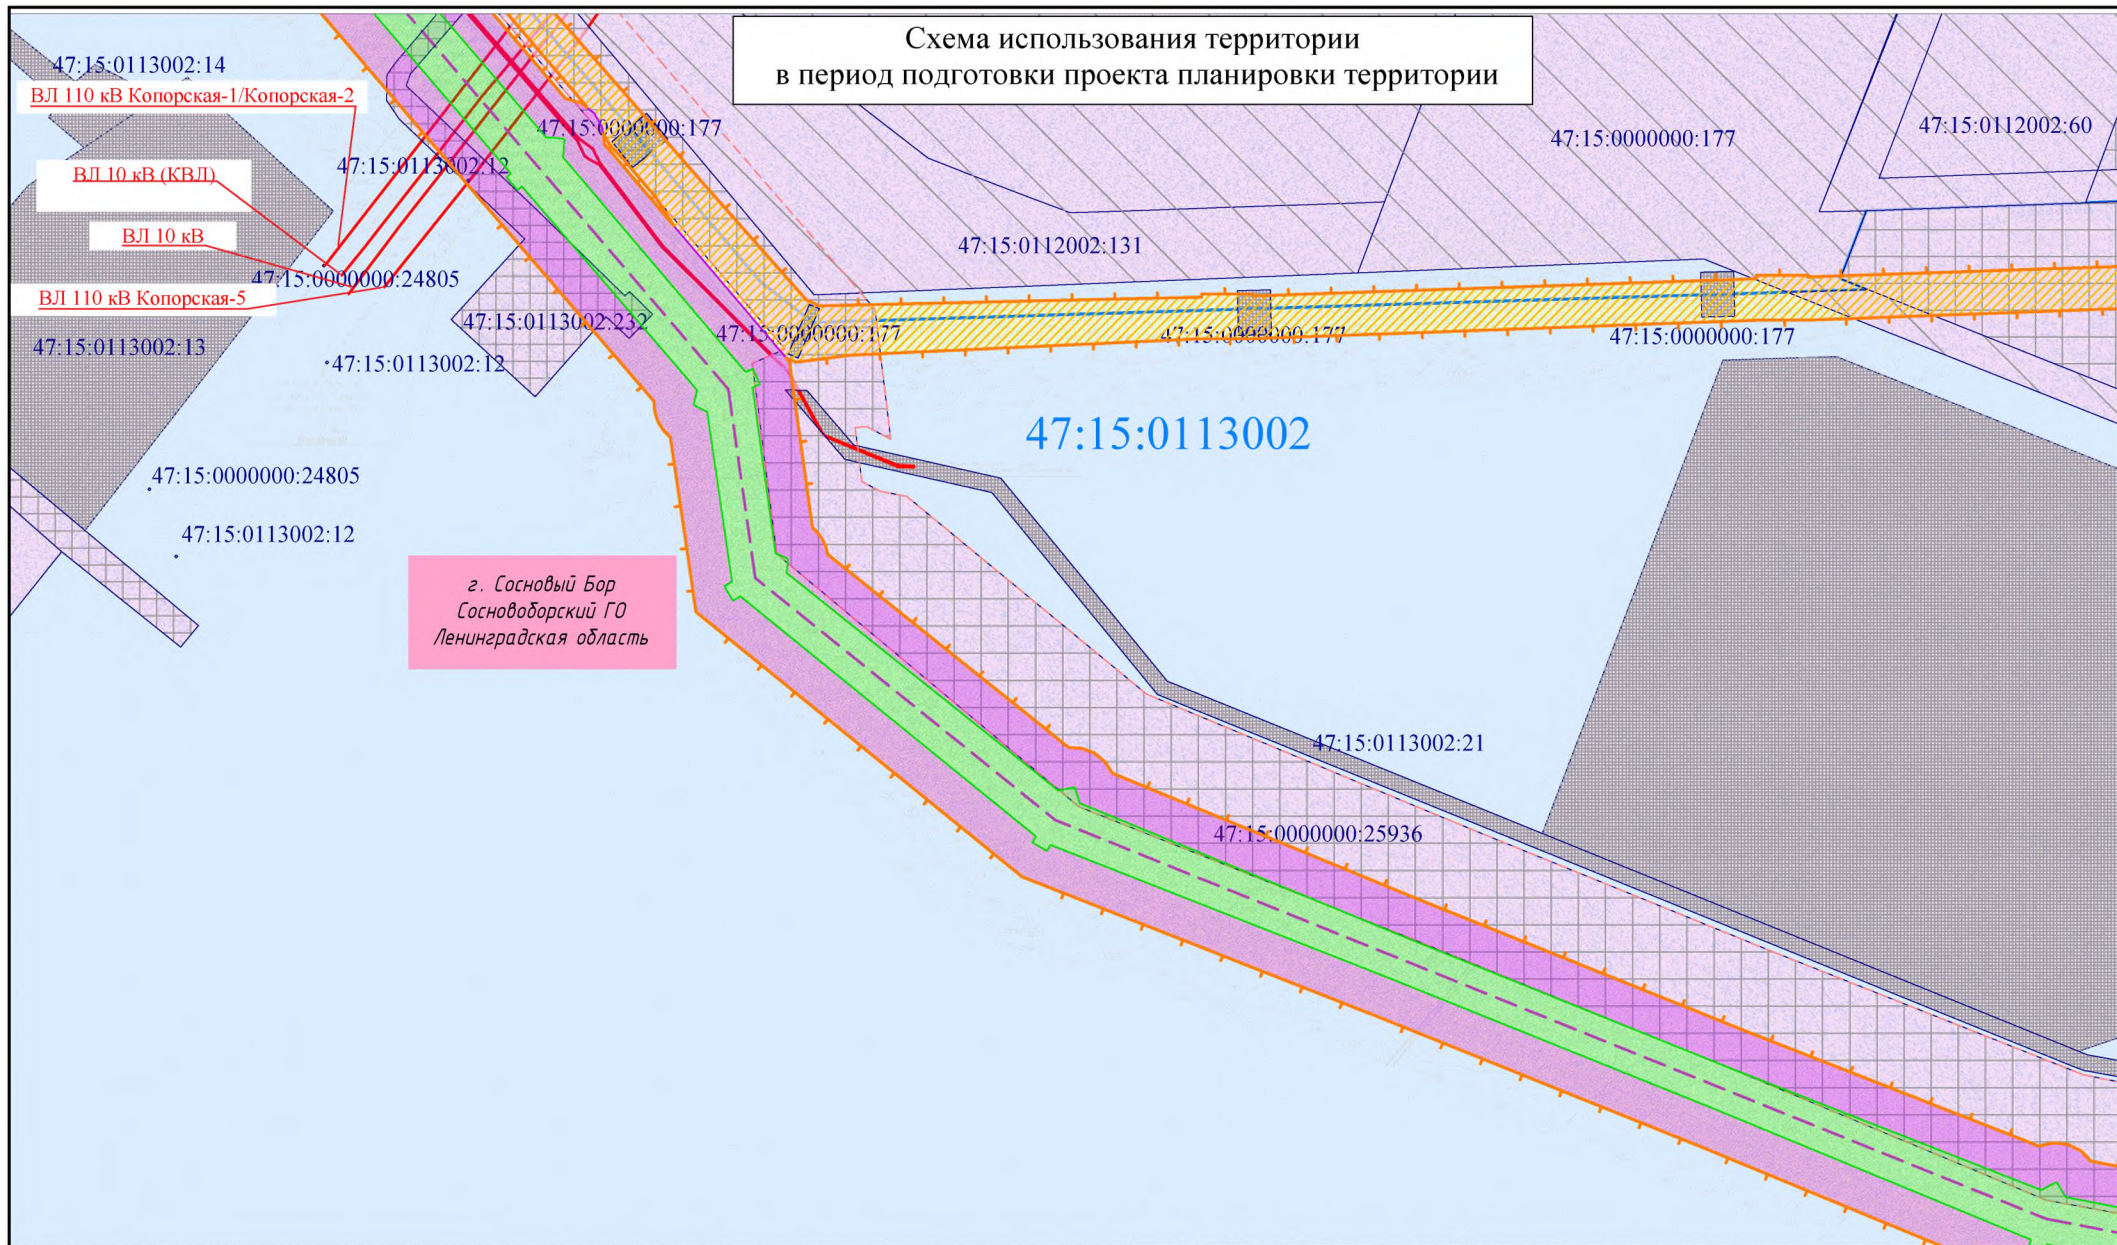

Условные обозначения:		Сведения об отнесении к определенной категории земель:				Ленинградская область Сосновоборский городской округ Лебяжское городское поселение Ломоносовского муниципального района									
	границы территории, в отношении которой осуществляется подготовка проекта планировки		земли населенных пунктов		земли незаграниченной государственной собственности							Документация по планировке территории для размещения объекта энергетики федерального значения: «ВЛ 750 кВ Ленинградская АЭС - Ленинградская (реконструкция участка ЛЭП)»			
	границы зоны планируемого размещения ВЛ 750 кВ Ленинградская АЭС - Ленинградская		земли лесного фонда												
	границы зоны демонтажа ВЛ 750 кВ Ленинградская АЭС - Ленинградская		земли промышленности, энергетики, транспорта, связи, радиовещания, телевидения, информатики, земли для обеспечения космической деятельности, земли обороны, безопасности и земли иного специального назначения												
	границы зоны ВЗИС	47:15:0000000-425	границы и кадастровые номера существующих земельных участков, учтенных в ЕГРН			Изм.	Коп.уч.	Лист	№ док.	Подп.	Дата	Материалы по обоснованию проекта планировки территории. Графическая часть.	Стадия	Лист	Листов
	границы зоны планируемого размещения ВЛ 750 кВ Блок 8 Ленинградской АЭС	47:15:0113001	границы и номера кадастровых кварталов			Разраб.	Яровая				12.23				3
	контуры существующих сохраняемых объектов	Формы собственности :				Нач.отд.	Буланова				12.23				
			государственная собственность	Примечание: Система координат МСК-47 зона 2 Масштаб 1:5000								Схема использования территории в период подготовки проекта планировки территории			
			муниципальная собственность												

Схема использования территории
в период подготовки проекта планировки территории

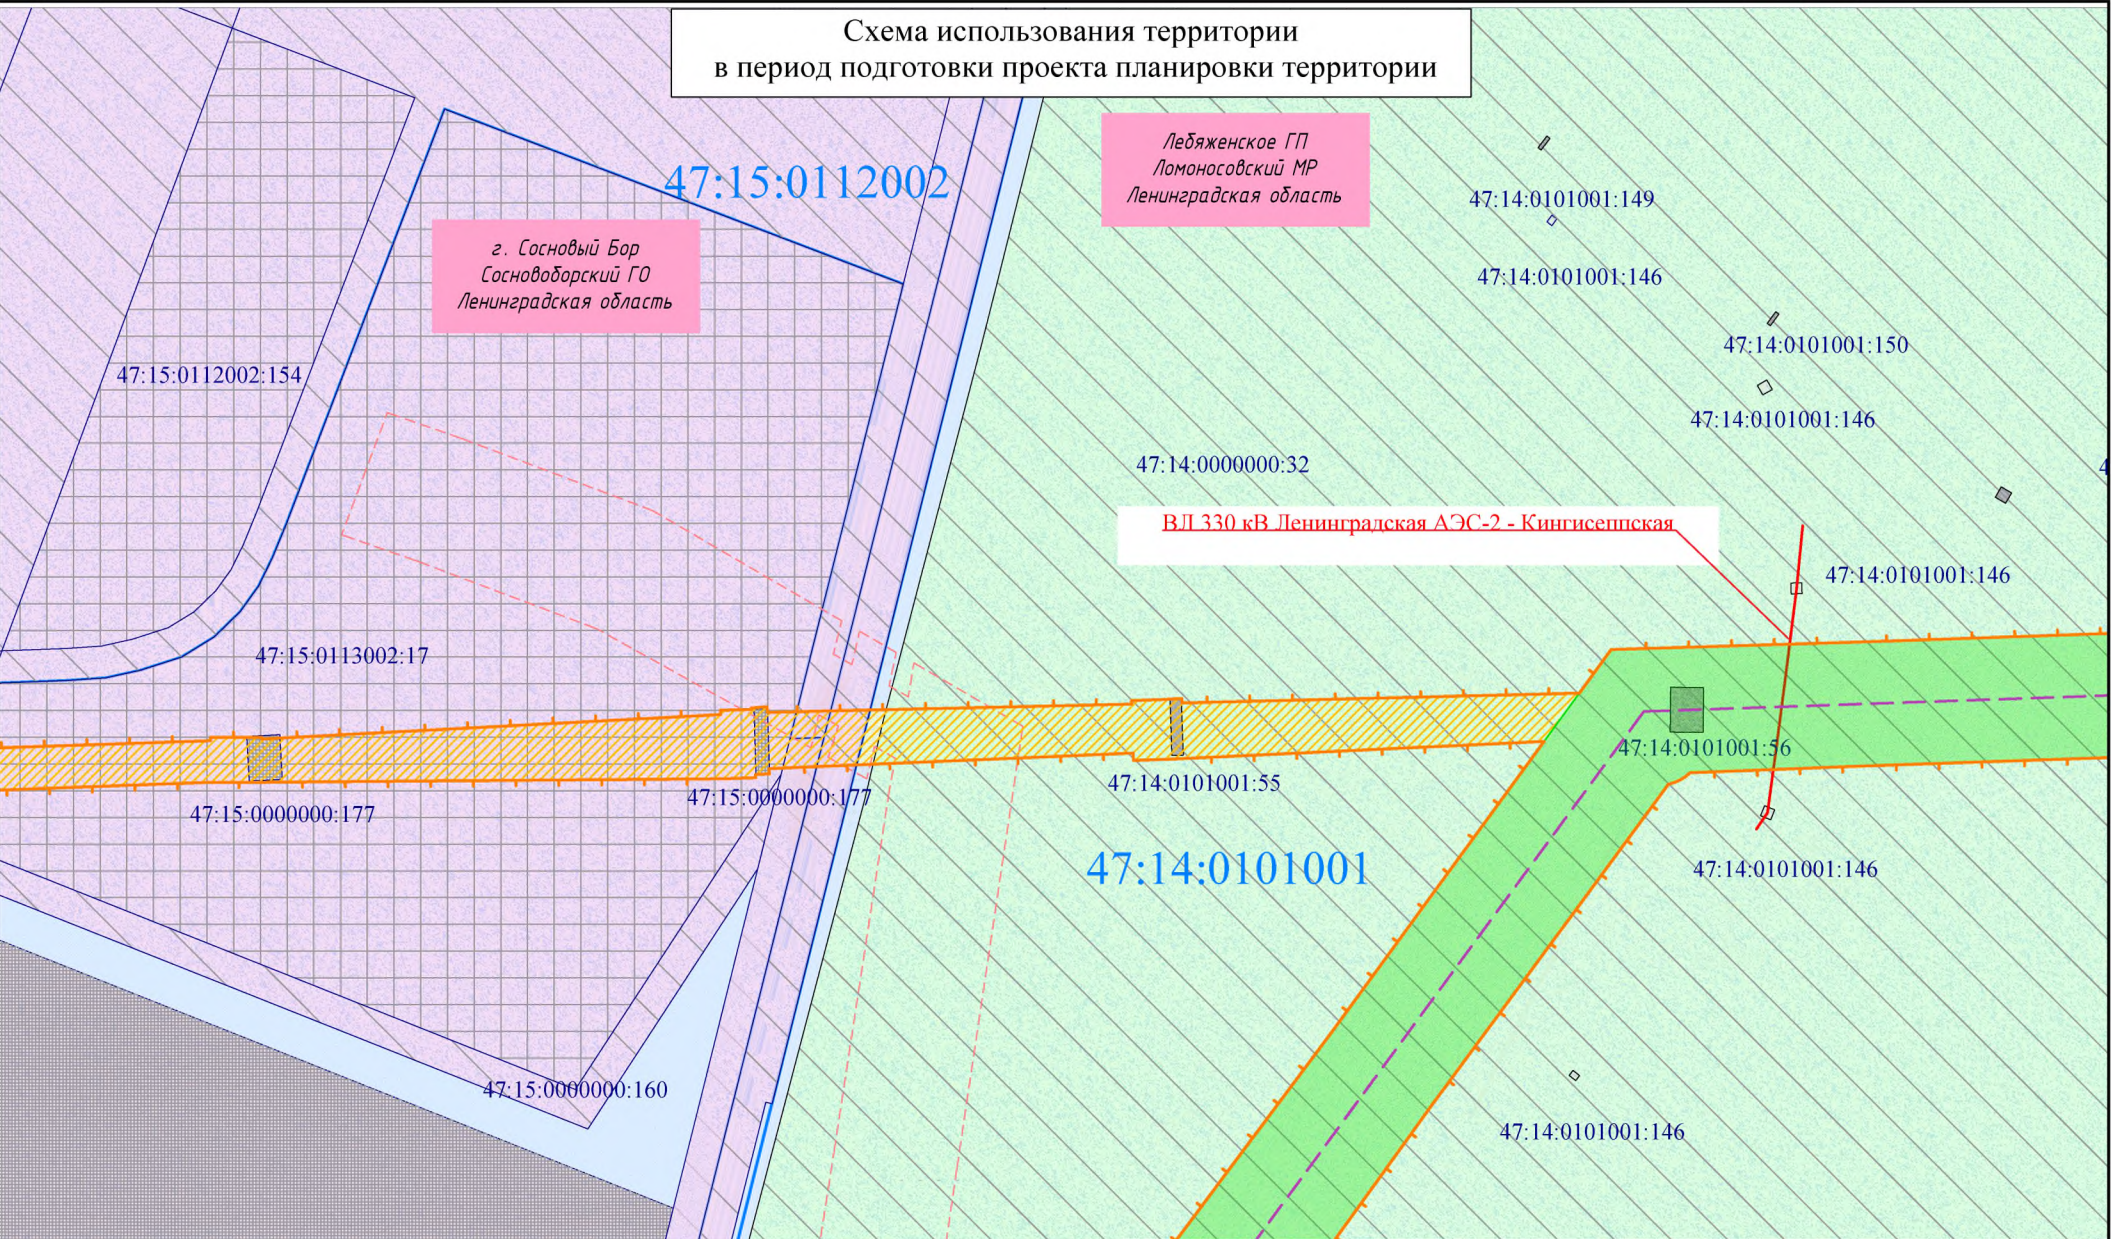

Лебяженское ГП
Ломоносовский МР
Ленинградская область

г. Сосновый Бор
Сосновоборский ГО
Ленинградская область

ВЛ 330 кВ Ленинградская АЭС-2 - Кингисеппская

Условные обозначения:

- границы территории, в отношении которой осуществляется подготовка проекта планировки
- границы зоны планируемого размещения ВЛ 750 кВ Ленинградская АЭС - Ленинградская
- границы зоны демонтажа ВЛ 750 кВ Ленинградская АЭС - Ленинградская
- границы зоны ВЗИС
- границы зоны планируемого размещения ВЛ 750 кВ Блок 8 Ленинградской АЭС
- контуры существующих сохраняемых объектов

Сведения об отнесении к определенной категории земель:

- земли населенных пунктов
- земли лесного фонда
- земли промышленности, энергетики, транспорта, связи, радиовещания, телевидения, информатики, земли для обеспечения космической деятельности, земли обороны, безопасности и земли иного специального назначения
- границы и кадастровые номера существующих земельных участков, учтенных в ЕГРН
- границы и номера кадастровых кварталов
- Формы собственности:
 - государственная собственность
 - муниципальная собственность

земли неразграниченной государственной собственности


Примечание:
Система координат МСК-47 зона 2
Масштаб 1:5000

						Ленинградская область Сосновоборский городской округ Лебяженское городское поселение Ломоносовского муниципального района		
						Документация по планировке территории для размещения объекта энергетики федерального значения: «ВЛ 750 кВ Ленинградская АЭС - Ленинградская (реконструкция участка ЛЭП)»		
Изм.	Кол.уч.	Лист	N док.	Подп.	Дата	Материалы по обоснованию проекта планировки территории. Графическая часть.	Стадия	Лист
Разраб.		Яровая			12.23			
Нач.отд.		Буланова			12.23		5	6
						Схема использования территории в период подготовки проекта планировки территории		

Схема использования территории
в период подготовки проекта планировки территории

47:14:0101001

Лебяженское ГП
Ломоносовский МР
Ленинградская область

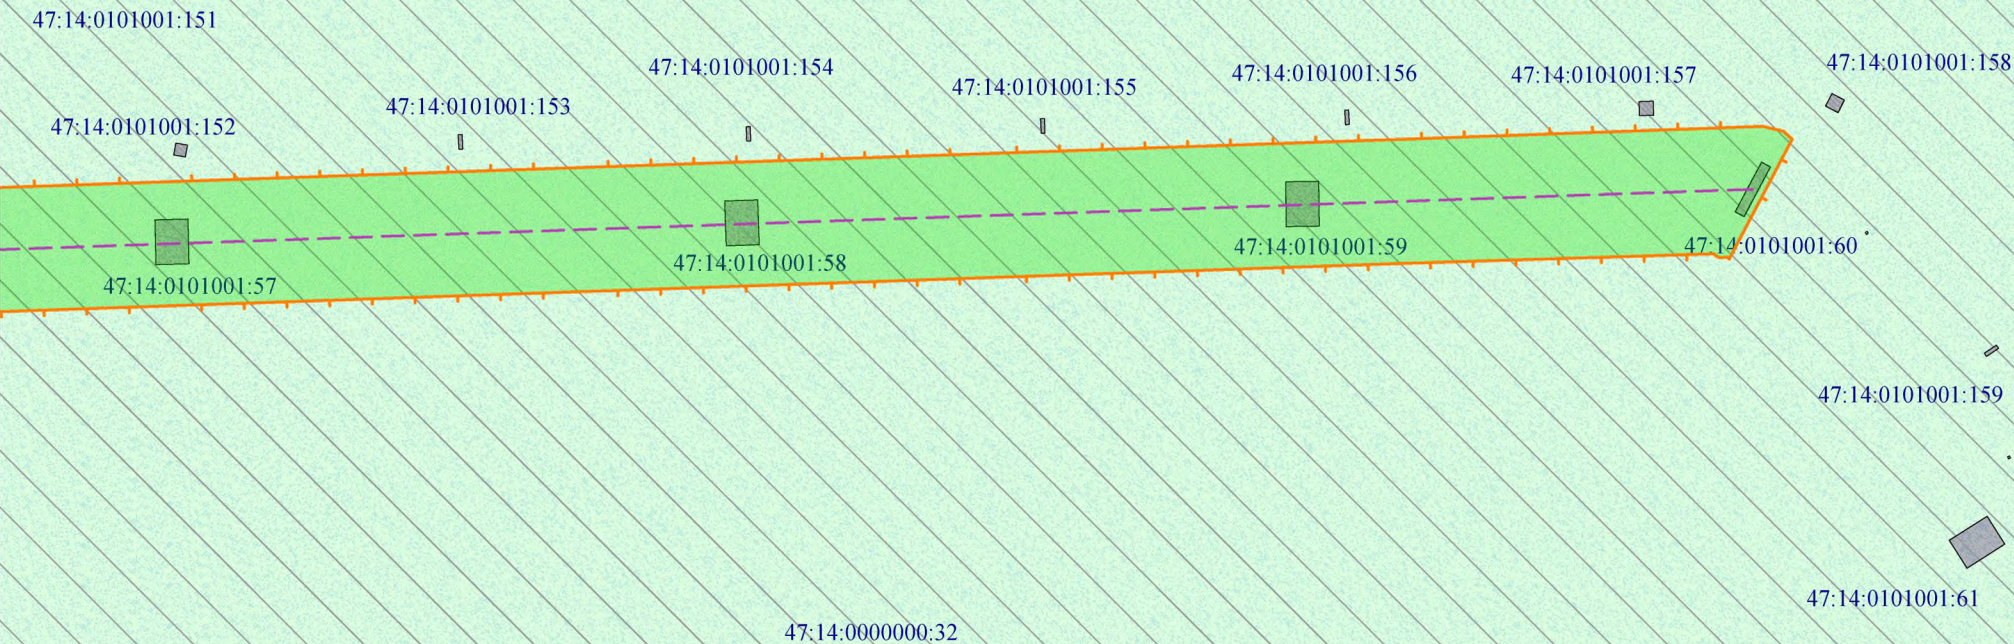

Условные обозначения:

- границы территории, в отношении которой осуществляется подготовка проекта планировки
- границы зоны планируемого размещения ВЛ 750 кВ Ленинградская АЭС - Ленинградская
- границы зоны демонтажа ВЛ 750 кВ Ленинградская АЭС - Ленинградская
- границы зоны ВЗИС
- границы зоны планируемого размещения ВЛ 750 кВ Блок 8 Ленинградской АЭС
- контуры существующих сохраняемых объектов


Сведения об отнесении к определенной категории земель:

- земли населенных пунктов
- земли лесного фонда
- земли промышленности, энергетики, транспорта, связи, радиовещания, телевидения, информатики, земли для обеспечения космической деятельности, земли обороны, безопасности и земли иного специального назначения
- границы и кадастровые номера существующих земельных участков, учтенных в ЕГРН
- границы и номера кадастровых кварталов
- государственная собственность
- муниципальная собственность

Примечание:
Система координат МСК-47 зона 2
Масштаб 1:5000

						Ленинградская область Сосновоборский городской округ Лебяженское городское поселение Ломоносовского муниципального района		
						Документация по планировке территории для размещения объекта энергетики федерального значения: «ВЛ 750 кВ Ленинградская АЭС - Ленинградская (реконструкция участка ЛЭП)»		
Изм.	Кол.уч.	Лист	N док.	Подп.	Дата	Материалы по обоснованию проекта планировки территории. Графическая часть.	Стадия	Лист
Разраб.	Яровая				12.23			
Нач.отд.	Буланова				12.23		6	6
						Схема использования территории в период подготовки проекта планировки территории		

Схема расположения листов к схеме границ зон с особыми условиями использования территорий, особо охраняемых природных территорий, лесничеств

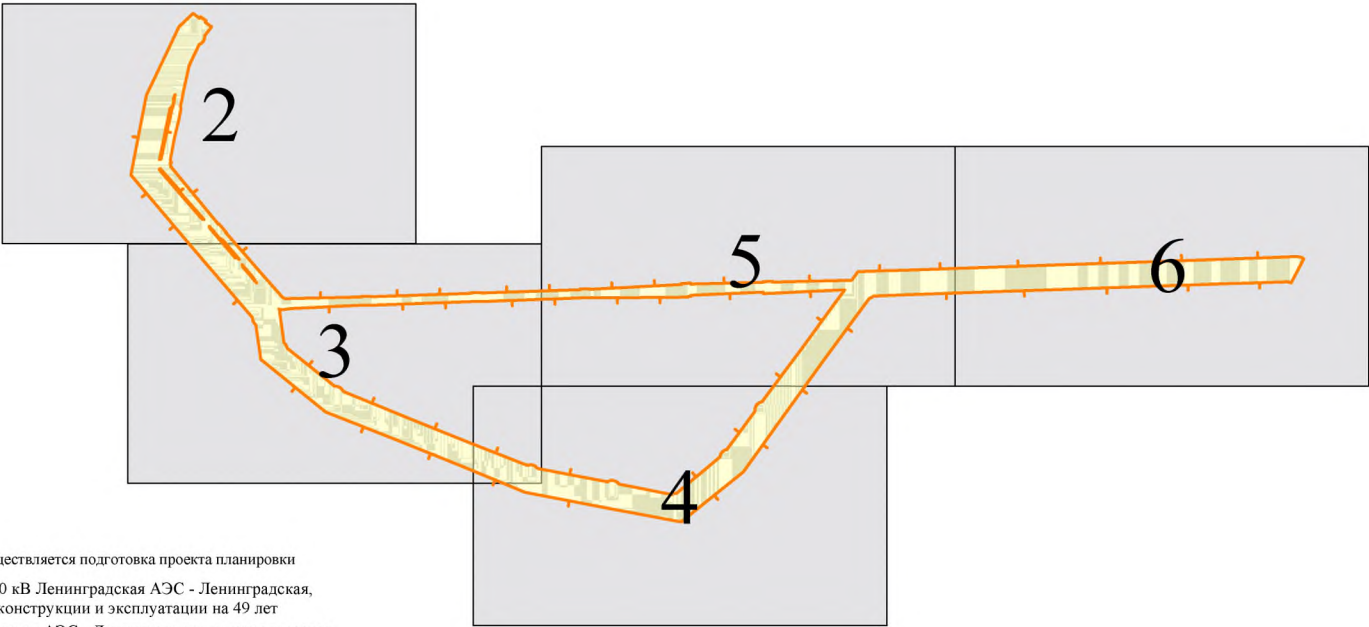

- Условные обозначения:
- границы территории, в отношении которой осуществляется подготовка проекта планировки
 - границы зоны планируемого размещения ВЛ 750 кВ Ленинградская АЭС - Ленинградская, устанавливается публичный сервитут для реконструкции и эксплуатации на 49 лет
 - границы зоны демонтажа ВЛ 750 кВ Ленинградская АЭС - Ленинградская, устанавливается краткосрочный публичный сервитут на период реконструкции
 - границы зоны ВЗИС, устанавливается краткосрочный публичный сервитут на период реконструкции

Границы зон с особыми условиями использования территории, установленные в соответствии с законодательством Российской Федерации:

- 47:15-6.24 границы охранной зоны объектов электроэнергетики
- 47:15-6.548 границы зоны подтопления
- 47:15-6.549 границы зоны затопления
- 47:15-6.8 границы прибрежной защитной полосы Балтийского моря
- 47:15-6.100 границы водоохранной зоны Балтийского моря
- кв. 178 границы и номер квартала Ломоносовского лесничества 47:00-15.8
- 47:00-6.269 границы охранной зоны линий и сооружений связи и линий и сооружений радиорасширения


Граница охранной зоны ВЛ 750 кВ Ленинградская АЭС - Ленинградская

- установленная (47:15-6.7, 47:14-6.247)
- изменяемая

Примечание:
1. В границах территории, в отношении которой осуществляется подготовка проекта планировки, особо охраняемые природные территории отсутствуют
Система координат МСК-47 зона 2

						Ленинградская область Сосновоборский городской округ Лебяженское городское поселение Ломоносовского муниципального района			
						Документация по планировке территории для размещения объекта энергетики федерального значения: «ВЛ 750 кВ Ленинградская АЭС - Ленинградская (реконструкция участка ЛЭП)»			
Изм.	Кол.уч.	Лист	N док.	Подп.	Дата	Материалы по обоснованию проекта планировки территории. Графическая часть.	Стадия	Лист	Листов
Разраб.		Яровая			12.23			1	6
Нач.отд.		Буланова			12.23				
						Схема границ зон с особыми условиями использования территорий, особо охраняемых природных территорий, лесничеств Масштаб 1:5000			


Схема границ зон с особыми условиями использования территорий, особо охраняемых природных территорий, лесничеств

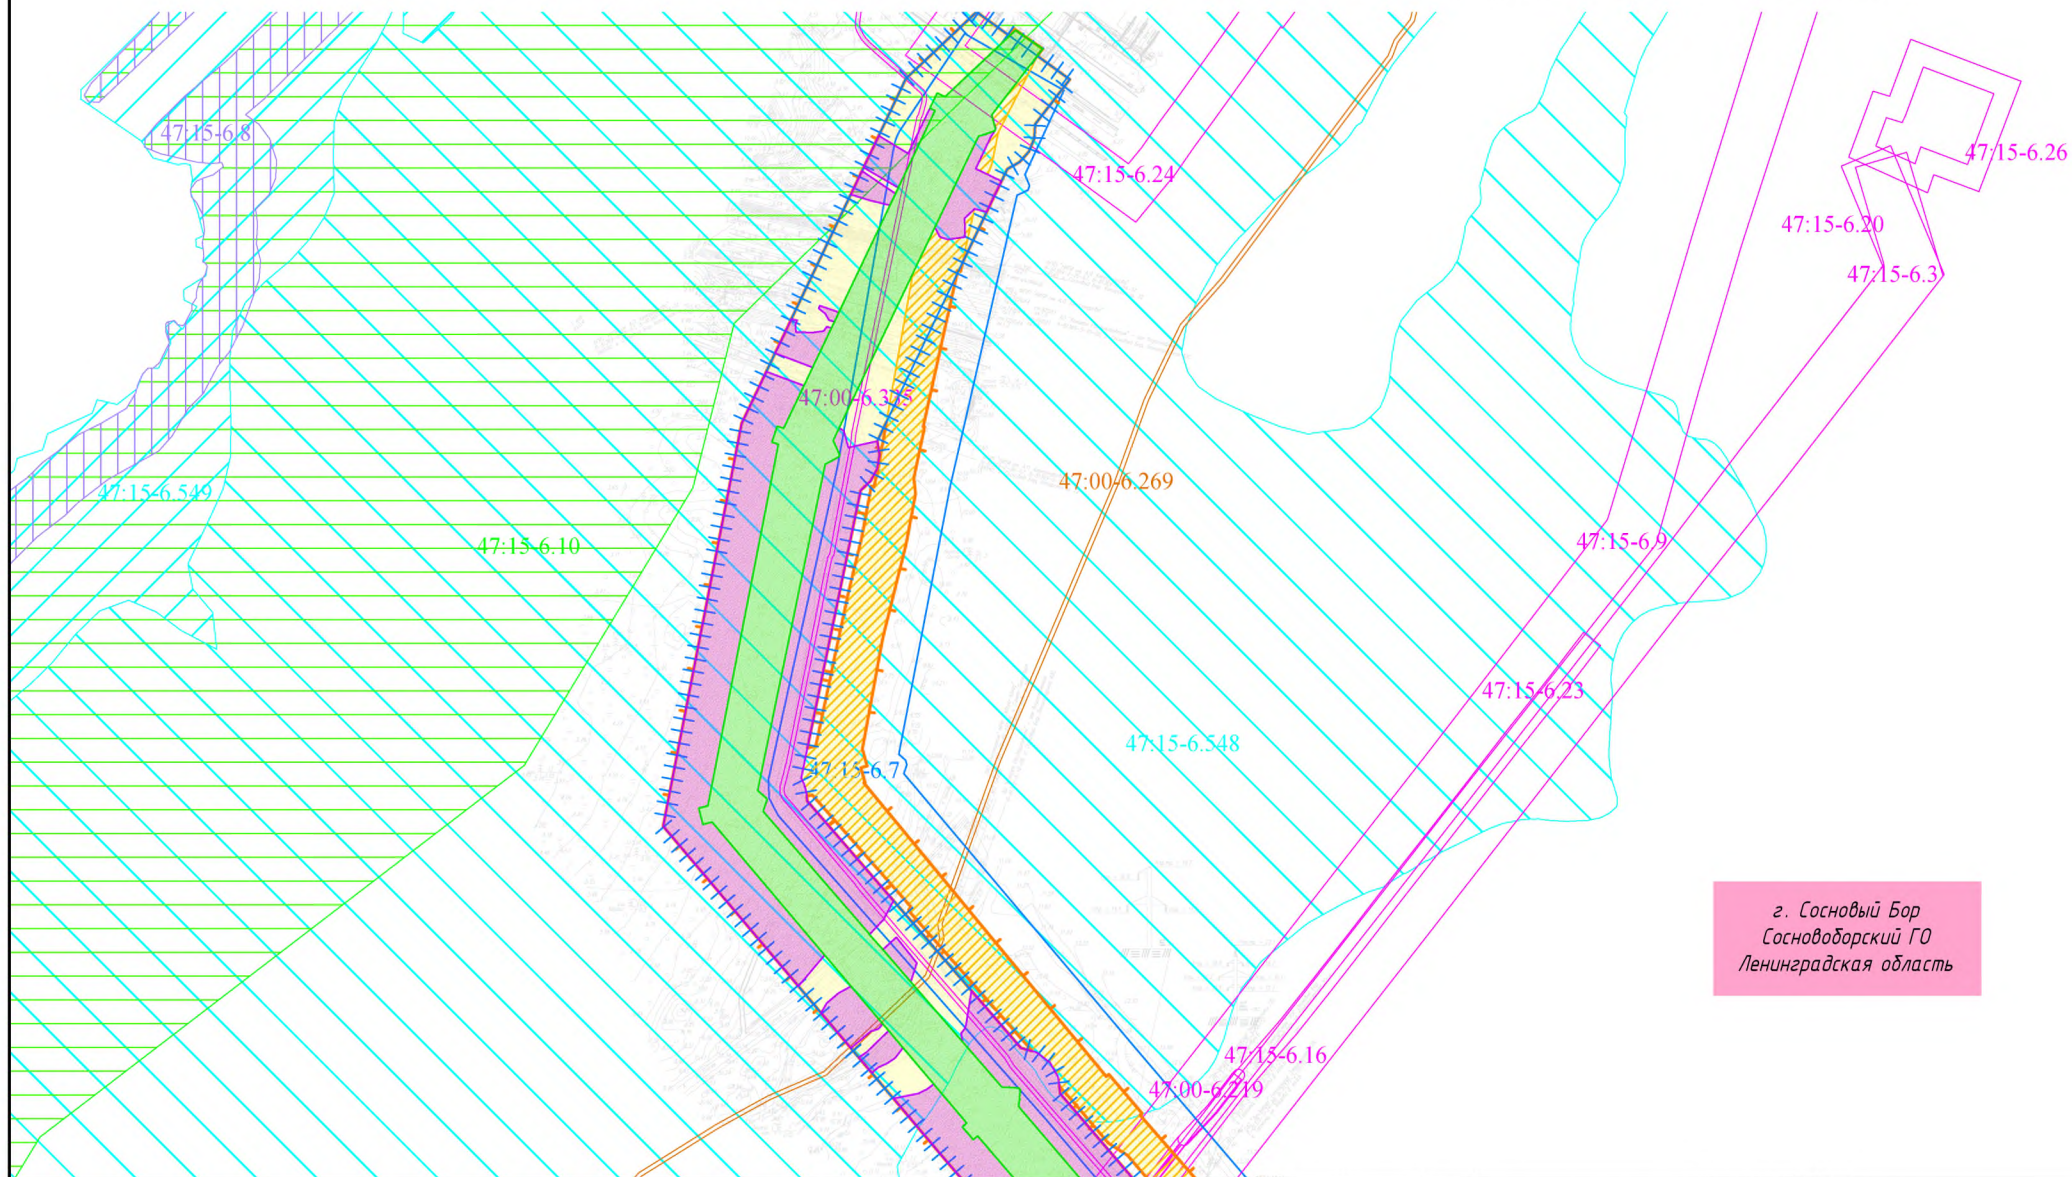

Условные обозначения:	
	границы территории, в отношении которой осуществляется подготовка проекта планировки
	границы зоны планируемого размещения ВЛ 750 кВ Ленинградская АЭС - Ленинградская, устанавливается публичный сервитут для реконструкции и эксплуатации на 49 лет
	границы зоны демонтажа ВЛ 750 кВ Ленинградская АЭС - Ленинградская, устанавливается краткосрочный публичный сервитут на период реконструкции
	границы зоны ВЗИС, устанавливается краткосрочный публичный сервитут на период реконструкции
	Граница охранной зоны ВЛ 750 кВ Ленинградская АЭС - Ленинградская
	установленная (47:15-6.7, 47:14-6.247)
	изменяемая

Границы зон с особыми условиями использования территории, установленные в соответствии с законодательством Российской Федерации:	
	границы охранный зоны объектов электроэнергетики
	47:15-6.24
	47:15-6.548
	47:15-6.8
	47:15-6.10
	47:15-6.7
	47:00-6.269
	47:15-6.16
	47:00-6.219
	47:15-6.26
	47:15-6.20
	47:15-6.3
	47:15-6.23
	47:15-6.9
	47:15-6.24
	47:15-6.20
	47:15-6.3
	47:15-6.23
	47:15-6.9
	47:15-6.24
	47:15-6.20
	47:15-6.3


Схема границ зон с особыми условиями использования территорий,
особо охраняемых природных территорий, лесничеств

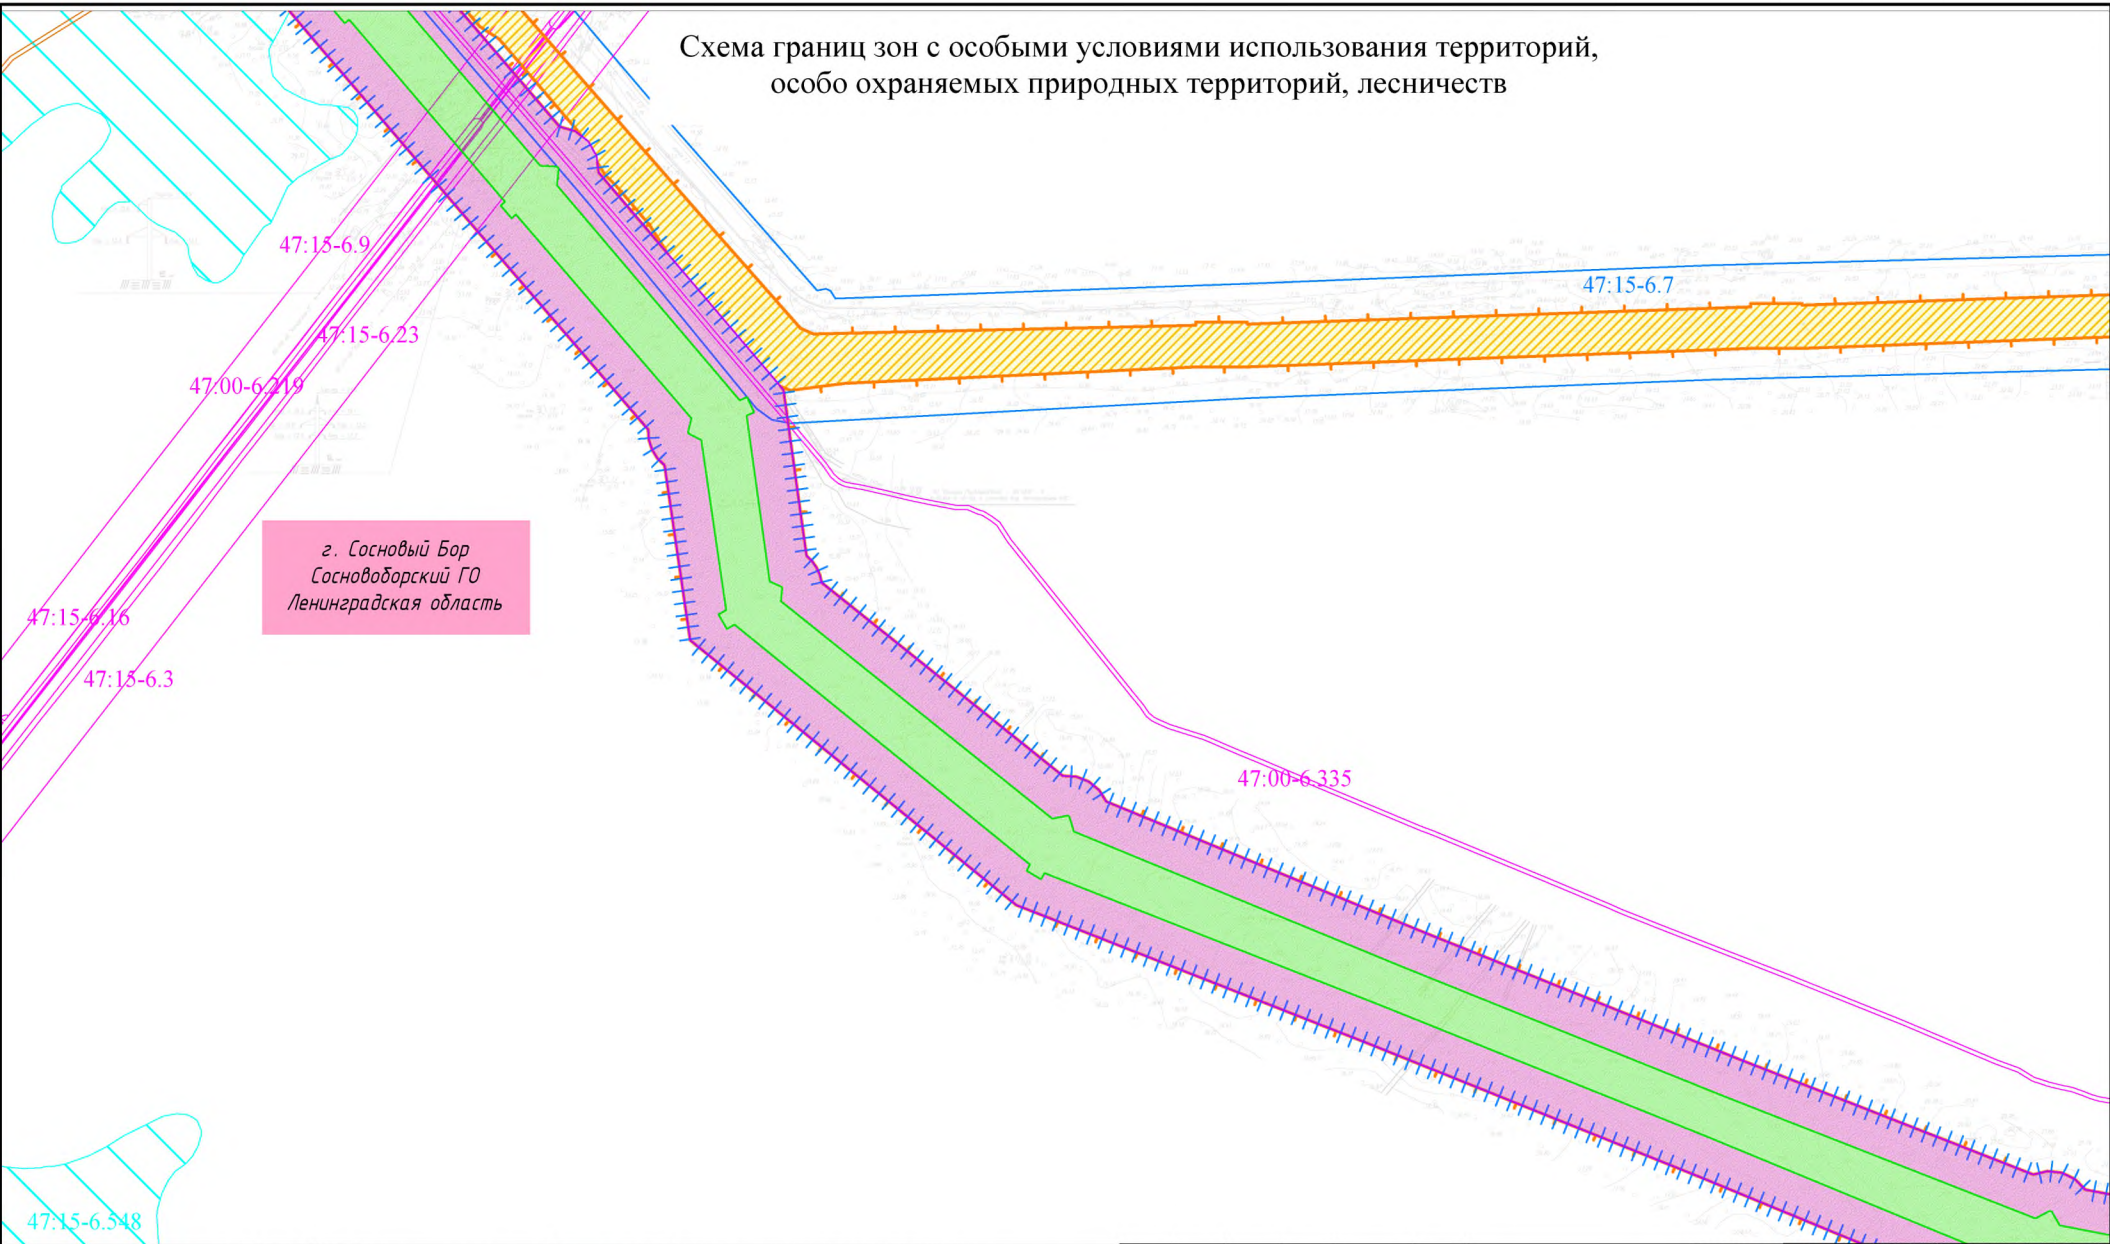

Условные обозначения: границы территории, в отношении которой осуществляется подготовка проекта планировки границы зоны планируемого размещения ВЛ 750 кВ Ленинградская АЭС - Ленинградская, устанавливается публичный сервитут для реконструкции и эксплуатации на 49 лет границы зоны демонтажа ВЛ 750 кВ Ленинградская АЭС - Ленинградская, устанавливается краткосрочный публичный сервитут на период реконструкции границы зоны ВЗИС, устанавливается краткосрочный публичный сервитут на период реконструкции Граница охранной зоны ВЛ 750 кВ Ленинградская АЭС -Ленинградская установленная (47:15-6.7, 47:14-6.247) изменяемая		Границы зон с особыми условиями использования территории, установленные в соответствии с законодательством Российской Федерации: 47:15-6.24границы охранной зоны объектов электроэнергетики 47:15-6.548границы зоны подтопления 47:15-6.8границы зоны затопления 47:15-6.10границы прибрежной защитной полосы Балтийского моря 47:00-6.269границы водоохранной зоны Балтийского моря 47:00-15.8границы и номер квартала Ломоносовского лесничества 47:00-6.269границы охранный зоны линий и сооружений связи и линий и сооружений радиодификации		Ленинградская область Сосновоборский городской округ Лебяженское городское поселение Ломоносовского муниципального района Документация по планировке территории для размещения объекта энергетики федерального значения: «ВЛ 750 кВ Ленинградская АЭС - Ленинградская (реконструкция участка ЛЭП)» <table><tr><td>Изм.</td><td>Кол.уч.</td><td>Лист</td><td>N док.</td><td>Подп.</td><td>Дата</td></tr><tr><td>Разраб.</td><td>Яровая</td><td></td><td></td><td></td><td>12.23</td></tr><tr><td>Нач.отд.</td><td>Буланова</td><td></td><td></td><td></td><td>12.23</td></tr></table> Материалы по обоснованию проекта планировки территории. Графическая часть. Схема границ зон с особыми условиями использования территорий, особо охраняемых природных территорий, лесничеств Масштаб 1:5000		Изм.	Кол.уч.	Лист	N док.	Подп.	Дата	Разраб.	Яровая				12.23	Нач.отд.	Буланова				12.23	Стадия	Лист	Листов
Изм.	Кол.уч.	Лист	N док.	Подп.	Дата																					
Разраб.	Яровая				12.23																					
Нач.отд.	Буланова				12.23																					
							3	6																		

Примечание: Система координат МСК-47 зона 2

Схема границ зон с особыми условиями использования территорий,
особо охраняемых природных территорий, лесничеств

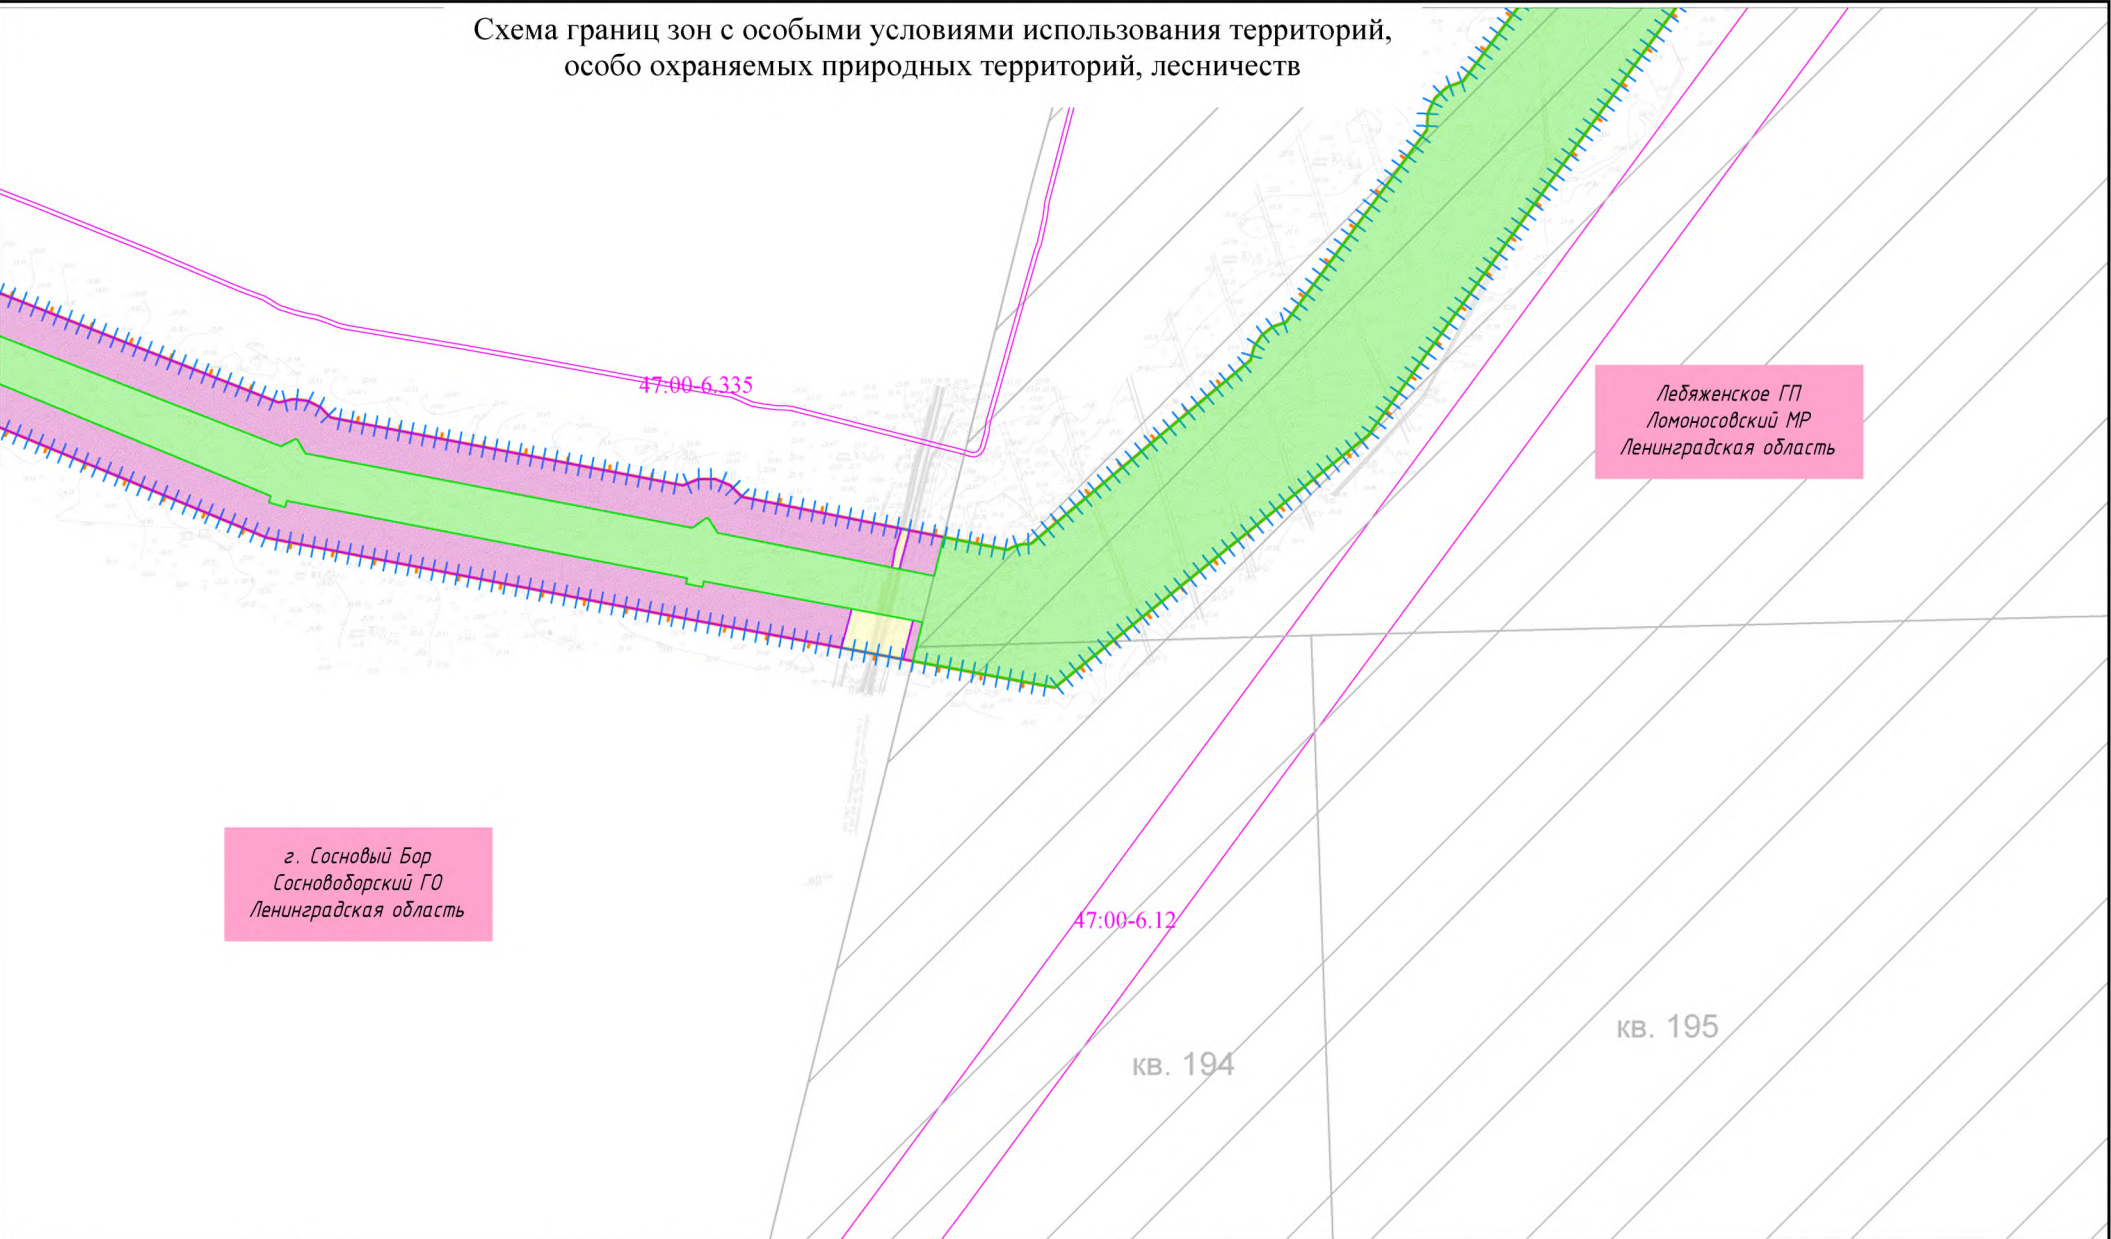


Условные обозначения: границы территории, в отношении которой осуществляется подготовка проекта планировки границы зоны планируемого размещения ВЛ 750 кВ Ленинградская АЭС - Ленинградская, устанавливается публичный сервитут для реконструкции и эксплуатации на 49 лет границы зоны демонтажа ВЛ 750 кВ Ленинградская АЭС - Ленинградская, устанавливается краткосрочный публичный сервитут на период реконструкции границы зоны ВЗИС, устанавливается краткосрочный публичный сервитут на период реконструкции Граница охранный зоны ВЛ 750 кВ Ленинградская АЭС -Ленинградская установленная (47:15-6.7, 47:14-6.247) изменяемая Границы зон с особыми условиями использования территории, установленные в соответствии с законодательством Российской Федерации: 47:15-6.24 границы охранный зоны объектов электроэнергетики 47:15-6.54 границы зоны подтопления 47:15-6.54 границы зоны затопления 47:15-6.8 границы прибрежной защитной полосы Балтийского моря 47:15-6.10 границы водоохранной зоны Балтийского моря 47:00-15.8 границы и номер квартала Ломоносовского лесничества 47:00-6.269 границы охранный зоны линий и сооружений связи и линий и сооружений радиотелекоммуникаций Примечание: Система координат МСК-47 зона 2 <tr><td></td><td></td><td></td><td></td><td></td><td></td><td colspan="4">Ленинградская область Сосновоборский городской округ Лебяженское городское поселение Ломоносовского муниципального района</td></tr> <tr><td></td><td></td><td></td><td></td><td></td><td></td><td colspan="4">Документация по планировке территории для размещения объекта энергетики федерального значения: «ВЛ 750 кВ Ленинградская АЭС - Ленинградская (реконструкция участка ЛЭП)»</td></tr> <tr><td>Изм.</td><td>Кол.уч.</td><td>Лист</td><td>N док.</td><td>Подп.</td><td>Дата</td><td rowspan="2">Материалы по обоснованию проекта планировки территории. Графическая часть.</td><td>Стадия</td><td>Лист</td><td>Листов</td></tr> <tr><td>Разраб.</td><td></td><td>Яровая</td><td></td><td></td><td>12.23</td><td></td><td>4</td><td>6</td></tr> <tr><td>Нач.отд.</td><td></td><td>Буланова</td><td></td><td></td><td>12.23</td><td rowspan="4">Схема границ зон с особыми условиями использования территорий, особо охраняемых природных территорий, лесничеств Масштаб 1:5000</td><td rowspan="4"></td><td rowspan="4"></td><td rowspan="4"></td></tr> <tr><td></td><td></td><td></td><td></td><td></td><td></td></tr> <tr><td></td><td></td><td></td><td></td><td></td><td></td></tr> <tr><td></td><td></td><td></td><td></td><td></td><td></td></tr>								Ленинградская область Сосновоборский городской округ Лебяженское городское поселение Ломоносовского муниципального района										Документация по планировке территории для размещения объекта энергетики федерального значения: «ВЛ 750 кВ Ленинградская АЭС - Ленинградская (реконструкция участка ЛЭП)»				Изм.	Кол.уч.	Лист	N док.	Подп.	Дата	Материалы по обоснованию проекта планировки территории. Графическая часть.	Стадия	Лист	Листов	Разраб.		Яровая			12.23		4	6	Нач.отд.		Буланова			12.23	Схема границ зон с особыми условиями использования территорий, особо охраняемых природных территорий, лесничеств Масштаб 1:5000																					
						Ленинградская область Сосновоборский городской округ Лебяженское городское поселение Ломоносовского муниципального района	
						Документация по планировке территории для размещения объекта энергетики федерального значения: «ВЛ 750 кВ Ленинградская АЭС - Ленинградская (реконструкция участка ЛЭП)»	
Изм.	Кол.уч.	Лист	N док.	Подп.	Дата	Материалы по обоснованию проекта планировки территории. Графическая часть.	Стадия	Лист	Листов	
Разраб.		Яровая			12.23			4	6	
Нач.отд.		Буланова			12.23	Схема границ зон с особыми условиями использования территорий, особо охраняемых природных территорий, лесничеств Масштаб 1:5000	

Схема границ зон с особыми условиями использования территорий, особо охраняемых природных территорий, лесничеств

г. Сосновый Бор
Сосновоборский ГО
Ленинградская область

Лебяженское ГП
Ломоносовский МР
Ленинградская область

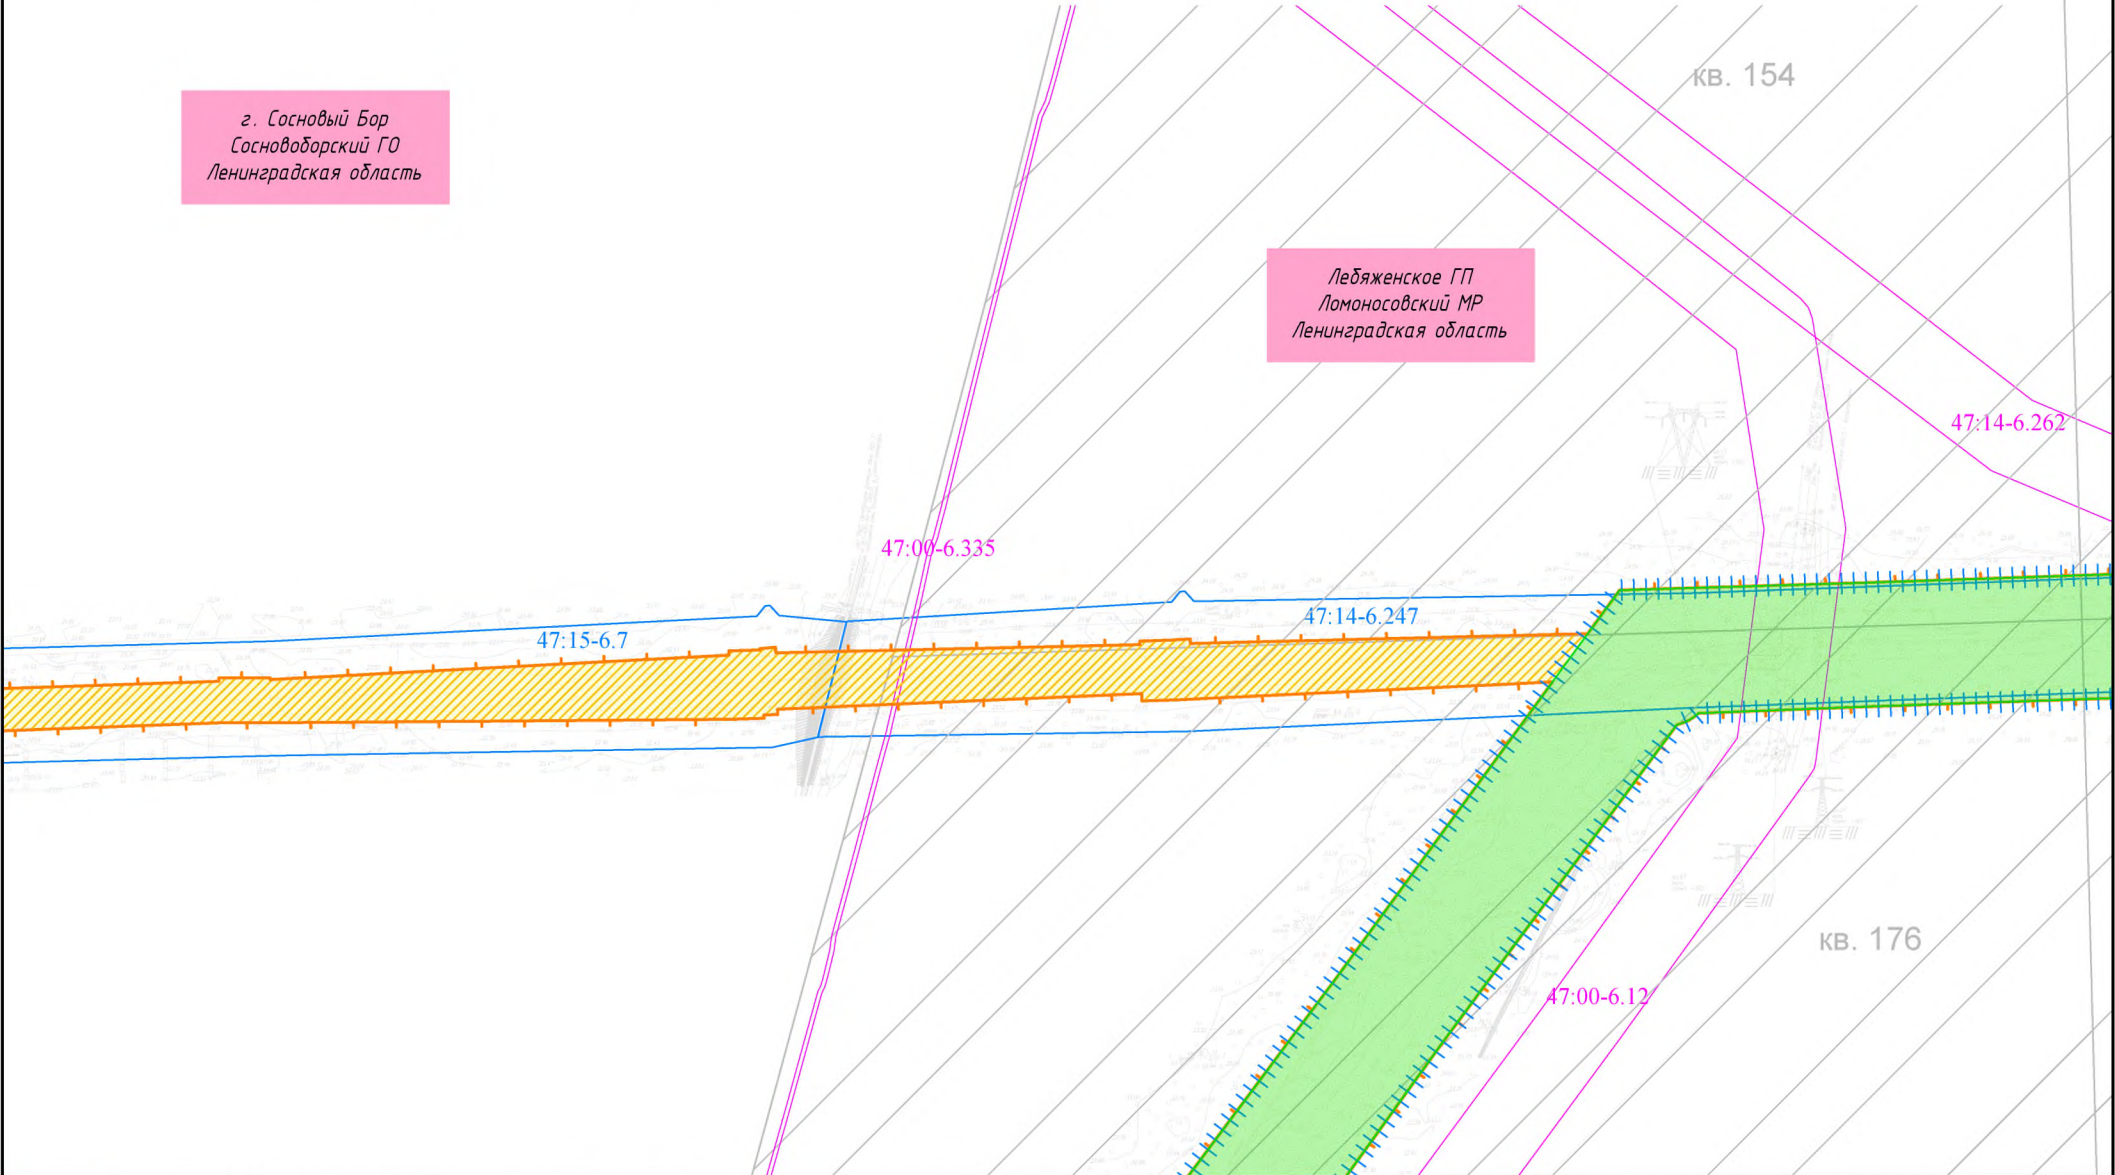

Условные обозначения:

- границы территории, в отношении которой осуществляется подготовка проекта планировки
- границы зоны планируемого размещения ВЛ 750 кВ Ленинградская АЭС - Ленинградская, устанавливается публичный сервитут для реконструкции и эксплуатации на 49 лет
- границы зоны демонтажа ВЛ 750 кВ Ленинградская АЭС - Ленинградская, устанавливается краткосрочный публичный сервитут на период реконструкции
- границы зоны ВЗИС, устанавливается краткосрочный публичный сервитут на период реконструкции
- Граница охранной зоны ВЛ 750 кВ Ленинградская АЭС - Ленинградская
- установленная (47:15-6.7, 47:14-6.247)
- изменяемая

Границы зон с особыми условиями использования территории, установленные в соответствии с законодательством Российской Федерации:

- границы охранной зоны объектов электроэнергетики
- границы зоны подтопления
- границы зоны затопления
- границы зоны подтопления
- границы зоны затопления
- границы прибрежной защитной полосы Балтийского моря
- границы водоохранной зоны Балтийского моря
- границы и номер квартала Ломоносовского лесничества 47:00-15.8
- границы охранный зоны линий и сооружений связи и линий и сооружений радиотелекоммуникаций

Примечание: Система координат МСК-47 зона 2

Изм.	Кол.уч.	Лист	N док.	Подп.	Дата
Разраб.	Яровая				12.23
Нач.отд.	Буланова				12.23

Ленинградская область
Сосновоборский городской округ
Лебяженское городское поселение Ломоносовского муниципального района

Документация по планировке территории
для размещения объекта энергетики федерального значения:
«ВЛ 750 кВ Ленинградская АЭС - Ленинградская (реконструкция участка ЛЭП)»


Материалы по обоснованию проекта планировки территории.
Графическая часть.

Схема границ зон с особыми условиями использования территорий, особо охраняемых природных территорий, лесничеств
Масштаб 1:5000

Стадия	Лист	Листов
	5	6

ЛЭМ

Схема границ зон с особыми условиями использования территорий, особо охраняемых природных территорий, лесничеств

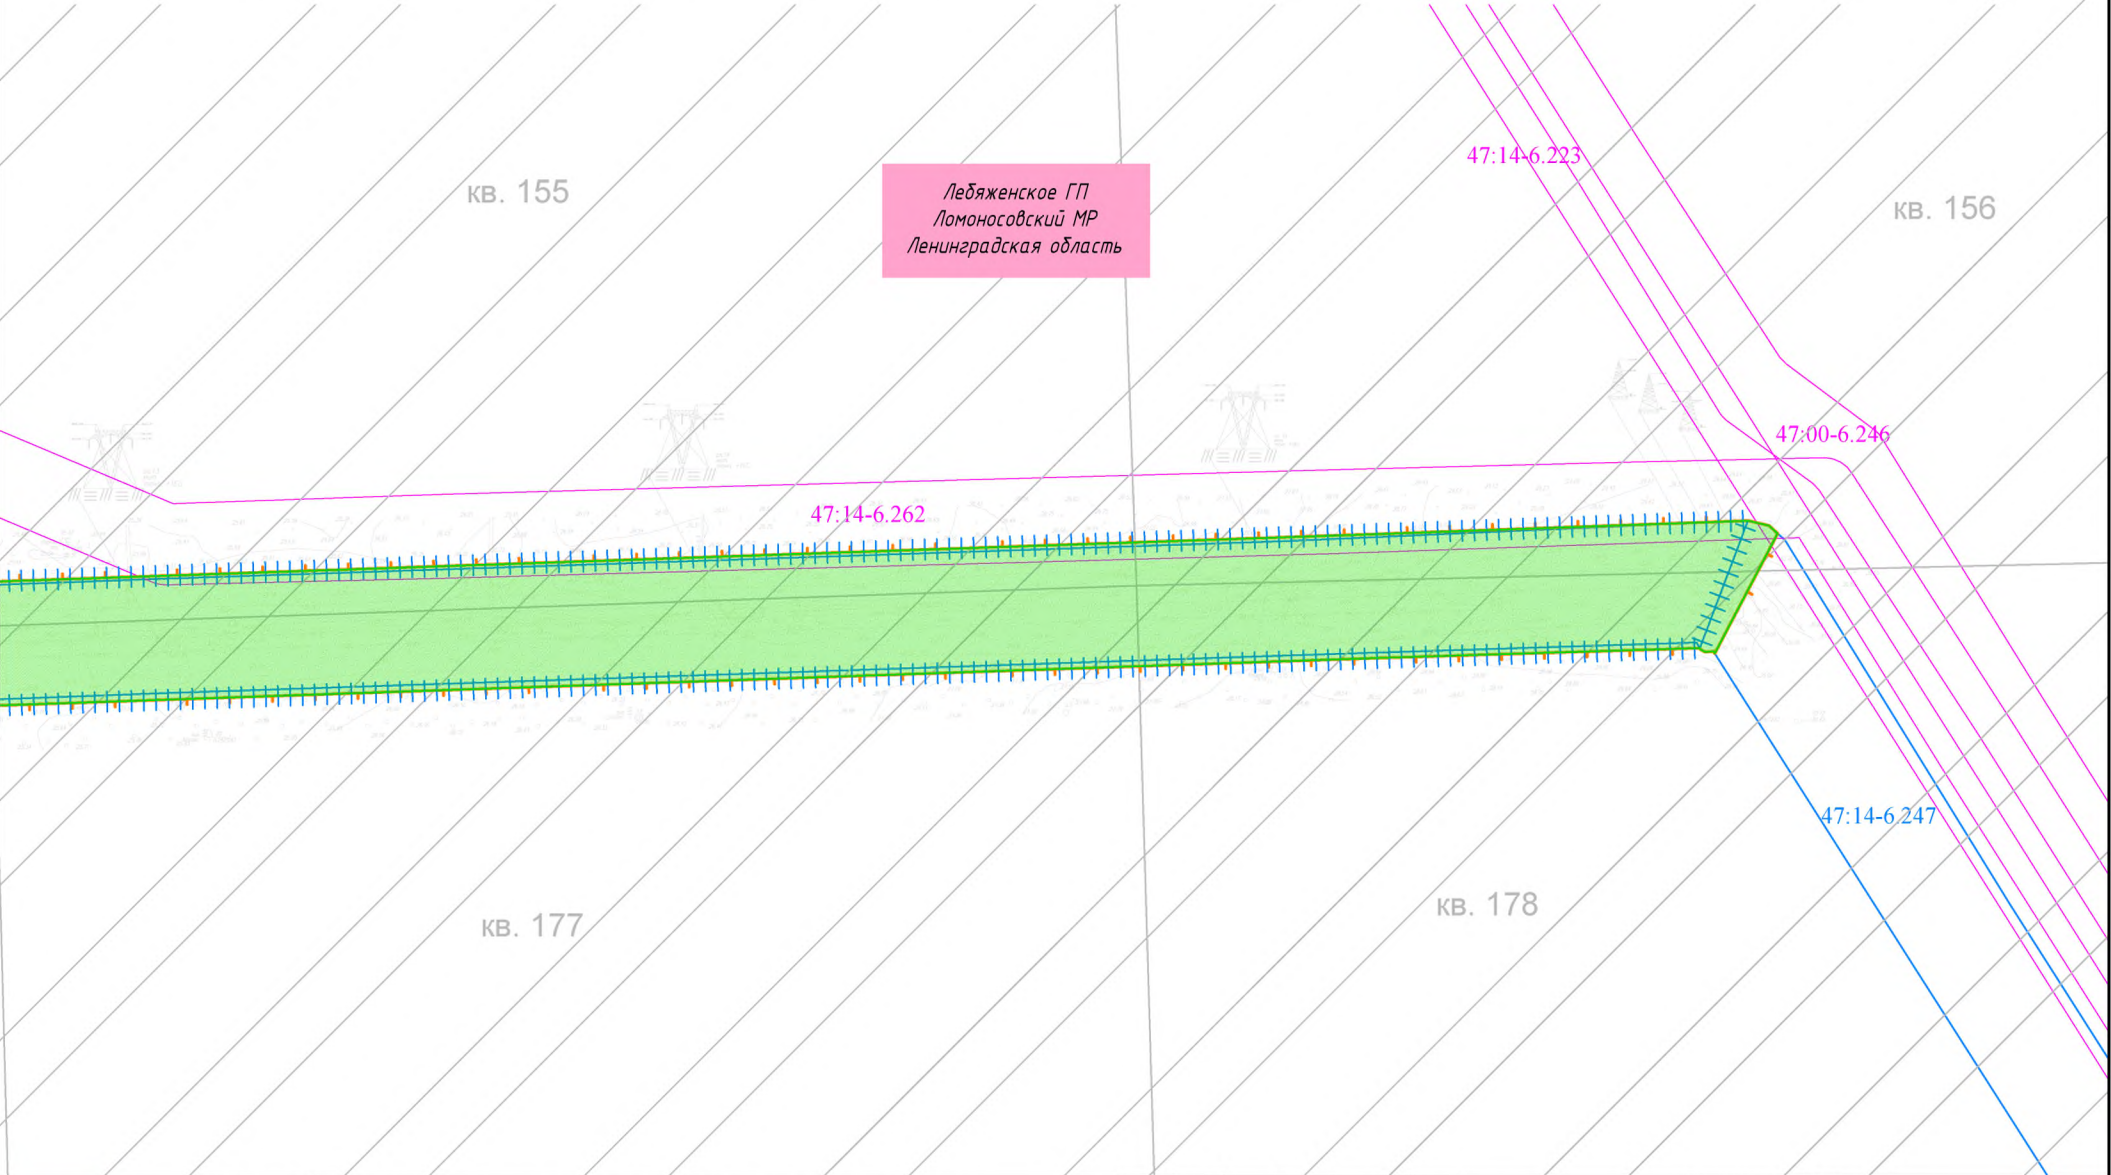

Условные обозначения:

- границы территории, в отношении которой осуществляется подготовка проекта планировки
- границы зоны планируемого размещения ВЛ 750 кВ Ленинградская АЭС - Ленинградская, устанавливается публичный сервитут для реконструкции и эксплуатации на 49 лет
- границы зоны демонтажа ВЛ 750 кВ Ленинградская АЭС - Ленинградская, устанавливается краткосрочный публичный сервитут на период реконструкции
- границы зоны ВЗИС, устанавливается краткосрочный публичный сервитут на период реконструкции
- Граница охранной зоны ВЛ 750 кВ Ленинградская АЭС - Ленинградская
- установленная (47:15-6.7, 47:14-6.247)
- изменяемая

Границы зон с особыми условиями использования территории, установленные в соответствии с законодательством Российской Федерации:

- границы охранной зоны объектов электроэнергетики
- границы зоны подтопления
- границы зоны затопления
- границы прибрежной защитной полосы Балтийского моря
- границы водоохранной зоны Балтийского моря
- границы и номер квартала Ломоносовского лесничества 47:00-15.8
- границы охранный зоны линий и сооружений связи и линий и сооружений радиотелекоммуникаций

Примечание: Система координат МСК-47 зона 2

Изм.	Кол.уч.	Лист	N док.	Подп.	Дата
Разраб.	Яровая				12.23
Нач.отд.	Буланова				12.23

Ленинградская область
Сосновоборский городской округ
Лебяженское городское поселение Ломоносовского муниципального района

Документация по планировке территории для размещения объекта энергетики федерального значения: «ВЛ 750 кВ Ленинградская АЭС - Ленинградская (реконструкция участка ЛЭП)»


Материалы по обоснованию проекта планировки территории. Графическая часть.

Схема границ зон с особыми условиями использования территорий, особо охраняемых природных территорий, лесничеств
Масштаб 1:50000

Стадия	Лист	Листов
	6	6

ЛЭМ

Схема границ территорий, подверженных риску возникновения чрезвычайных ситуаций природного и техногенного характера

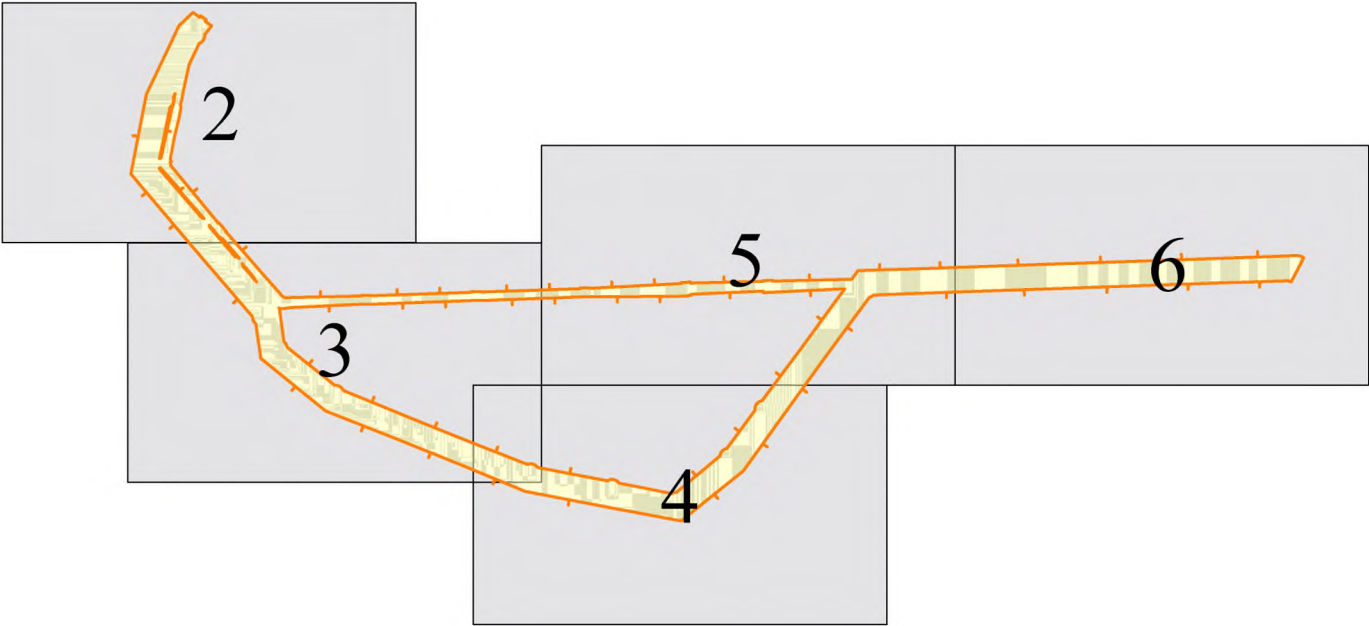


Условные обозначения:

- границы территории, в отношении которой осуществляется подготовка проекта планировки
- границы зоны планируемого размещения ВЛ 750 кВ Ленинградская АЭС - Ленинградская
- границы зоны демонтажа ВЛ 750 кВ Ленинградская АЭС - Ленинградская
- границы зоны ВЗИС
- Территории, подверженные риску возникновения чрезвычайных ситуаций, природных и техногенных ситуаций
- границы зоны затопления
- границы территории, подверженной природным пожарам
- границы транспортной коммуникации, по которой перевозят опасные грузы

Примечание:
Система координат МСК-47 зона 2
Границы территорий, подверженных риску возникновения чрезвычайных ситуаций, природных и техногенных ситуаций отражены в соответствии с Материалами по обоснованию схемы территориального планирования Ленинградской области в области предупреждения чрезвычайных ситуаций межмуниципального и регионального характера, стихийных бедствий, эпидемий и ликвидации их последствий

						Ленинградская область Сосновоборский городской округ Лебяженское городское поселение Ломоносовского муниципального района		
						Документация по планировке территории для размещения объекта энергетики федерального значения: «ВЛ 750 кВ Ленинградская АЭС - Ленинградская (реконструкция участка ЛЭП)»		
Изм.	Кол.уч.	Лист	N док.	Подп.	Дата	Материалы по обоснованию проекта планировки территории. Графическая часть.	Стадия	Лист
Разраб.		Яровая		<i>Яв</i>	12.23			1
Нач.отд.		Буланова		<i>Бул</i>	12.23			6
						Схема границ территорий, подверженных риску возникновения чрезвычайных ситуаций природного и техногенного характера		

Схема границ территорий, подверженных риску возникновения чрезвычайных ситуаций природного и техногенного характера

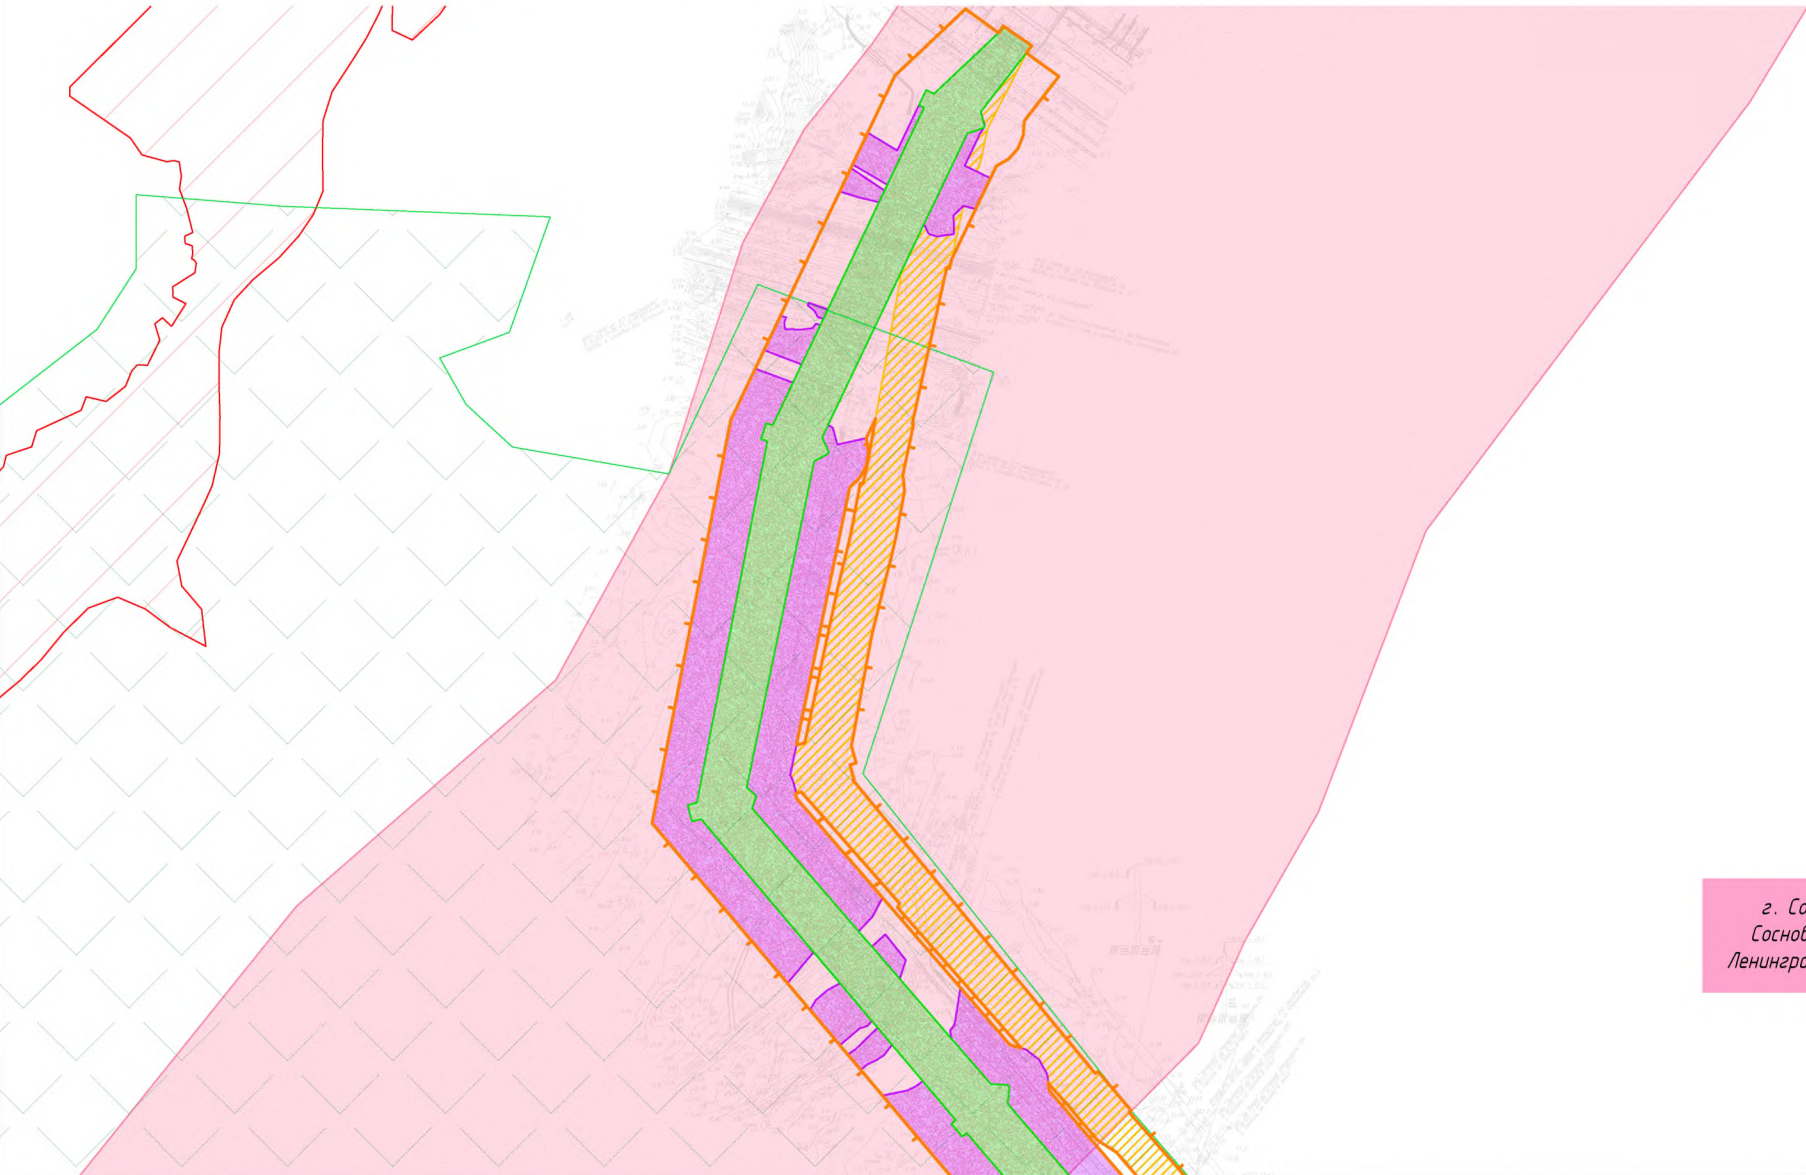

г. Сосновый Бор
Сосновоборский ГО
Ленинградская область

- Условные обозначения:
- границы территории, в отношении которой осуществляется подготовка проекта планировки
 - границы зоны планируемого размещения ВЛ 750 кВ Ленинградская АЭС - Ленинградская
 - границы зоны демонтажа ВЛ 750 кВ Ленинградская АЭС - Ленинградская
 - границы зоны ВЗИС

- Территории, подверженные риску возникновения чрезвычайных ситуаций, природных и техногенных ситуаций
- границы зоны затопления
 - границы территории, подверженной природным пожарам
 - границы транспортной коммуникации, по которой перевозят опасные грузы

Примечание:
Система координат МСК-47 зона 2
Границы территорий, подверженных риску возникновения чрезвычайных ситуаций, природных и техногенных ситуаций отражены в соответствии с Материалами по обоснованию схемы территориального планирования Ленинградской области в области предупреждения чрезвычайных ситуаций межуницинального и регионального характера, стихийных бедствий, эпидемий и ликвидации их последствий

						Ленинградская область Сосновоборский городской округ Лебяженское городское поселение Ломоносовского муниципального района		
						Документация по планировке территории для размещения объекта энергетики федерального значения: «ВЛ 750 кВ Ленинградская АЭС - Ленинградская (реконструкция участка ЛЭП)»		
Изм.	Кол.уч.	Лист	N док.	Подп.	Дата	Материалы по обоснованию проекта планировки территории. Графическая часть.	Стадия	Лист
Разраб.		Яровая			12.23			2
Нач.отд.		Буланова			12.23			6
						Схема границ территорий, подверженных риску возникновения чрезвычайных ситуаций природного и техногенного характера		
						Масштаб 1:5000		

Схема границ территорий, подверженных риску возникновения чрезвычайных ситуаций природного и техногенного характера

г. Сосновый Бор
Сосновоборский ГО
Ленинградская область

Схема границ территорий, подверженных риску возникновения чрезвычайных ситуаций природного и техногенного характера

г. Сосновый Бор
Сосновоборский ГО
Ленинградская область


	границы территории, в отношении которой осуществляется подготовка проекта планировки	Примечание:
	границы зоны планируемого размещения ВЛ 750 кВ Ленинградская АЭС - Ленинградская	
	границы зоны демонтажа ВЛ 750 кВ Ленинградская АЭС - Ленинградская	
	границы зоны ВЗИС	

	Территории, подверженные риску возникновения чрезвычайных ситуаций, природных и техногенных ситуаций
	границы зоны затопления
	границы территории, подверженной природным пожарам
	границы транспортной коммуникации, по которой перевозят опасные грузы

Границы территорий, подверженных риску возникновения чрезвычайных ситуаций, природных и техногенных ситуаций отражены в соответствии с Материалами по обоснованию схемы территориального планирования Ленинградской области в области предупреждения чрезвычайных ситуаций межмуниципального и регионального характера, стихийных бедствий, эпидемий и ликвидации их последствий

						Ленинградская область Сосновоборский городской округ Лебяженское городское Ломоносовского муниципального района			
						Документация по планировке территории для размещения объекта энергетики федерального значения: «ВЛ 750 кВ Ленинградская АЭС - Ленинградская (реконструкция участка ЛЭП)»			
Изм.	Кол.уч.	Лист	№ док.	Подп.	Дата	Материалы по обоснованию проекта планировки территории. Графическая часть.	Стадия	Лист	Листов
Разраб.		Яровая		<i>Яв</i>	12.23				
Нач.отд.		Буланова		<i>Бул</i>	12.23			3	6
						Схема границ территорий, подверженных риску возникновения чрезвычайных ситуаций природного и техногенного характера Масштаб 1:5000			

Схема границ территорий, подверженных риску возникновения чрезвычайных ситуаций природного и техногенного характера

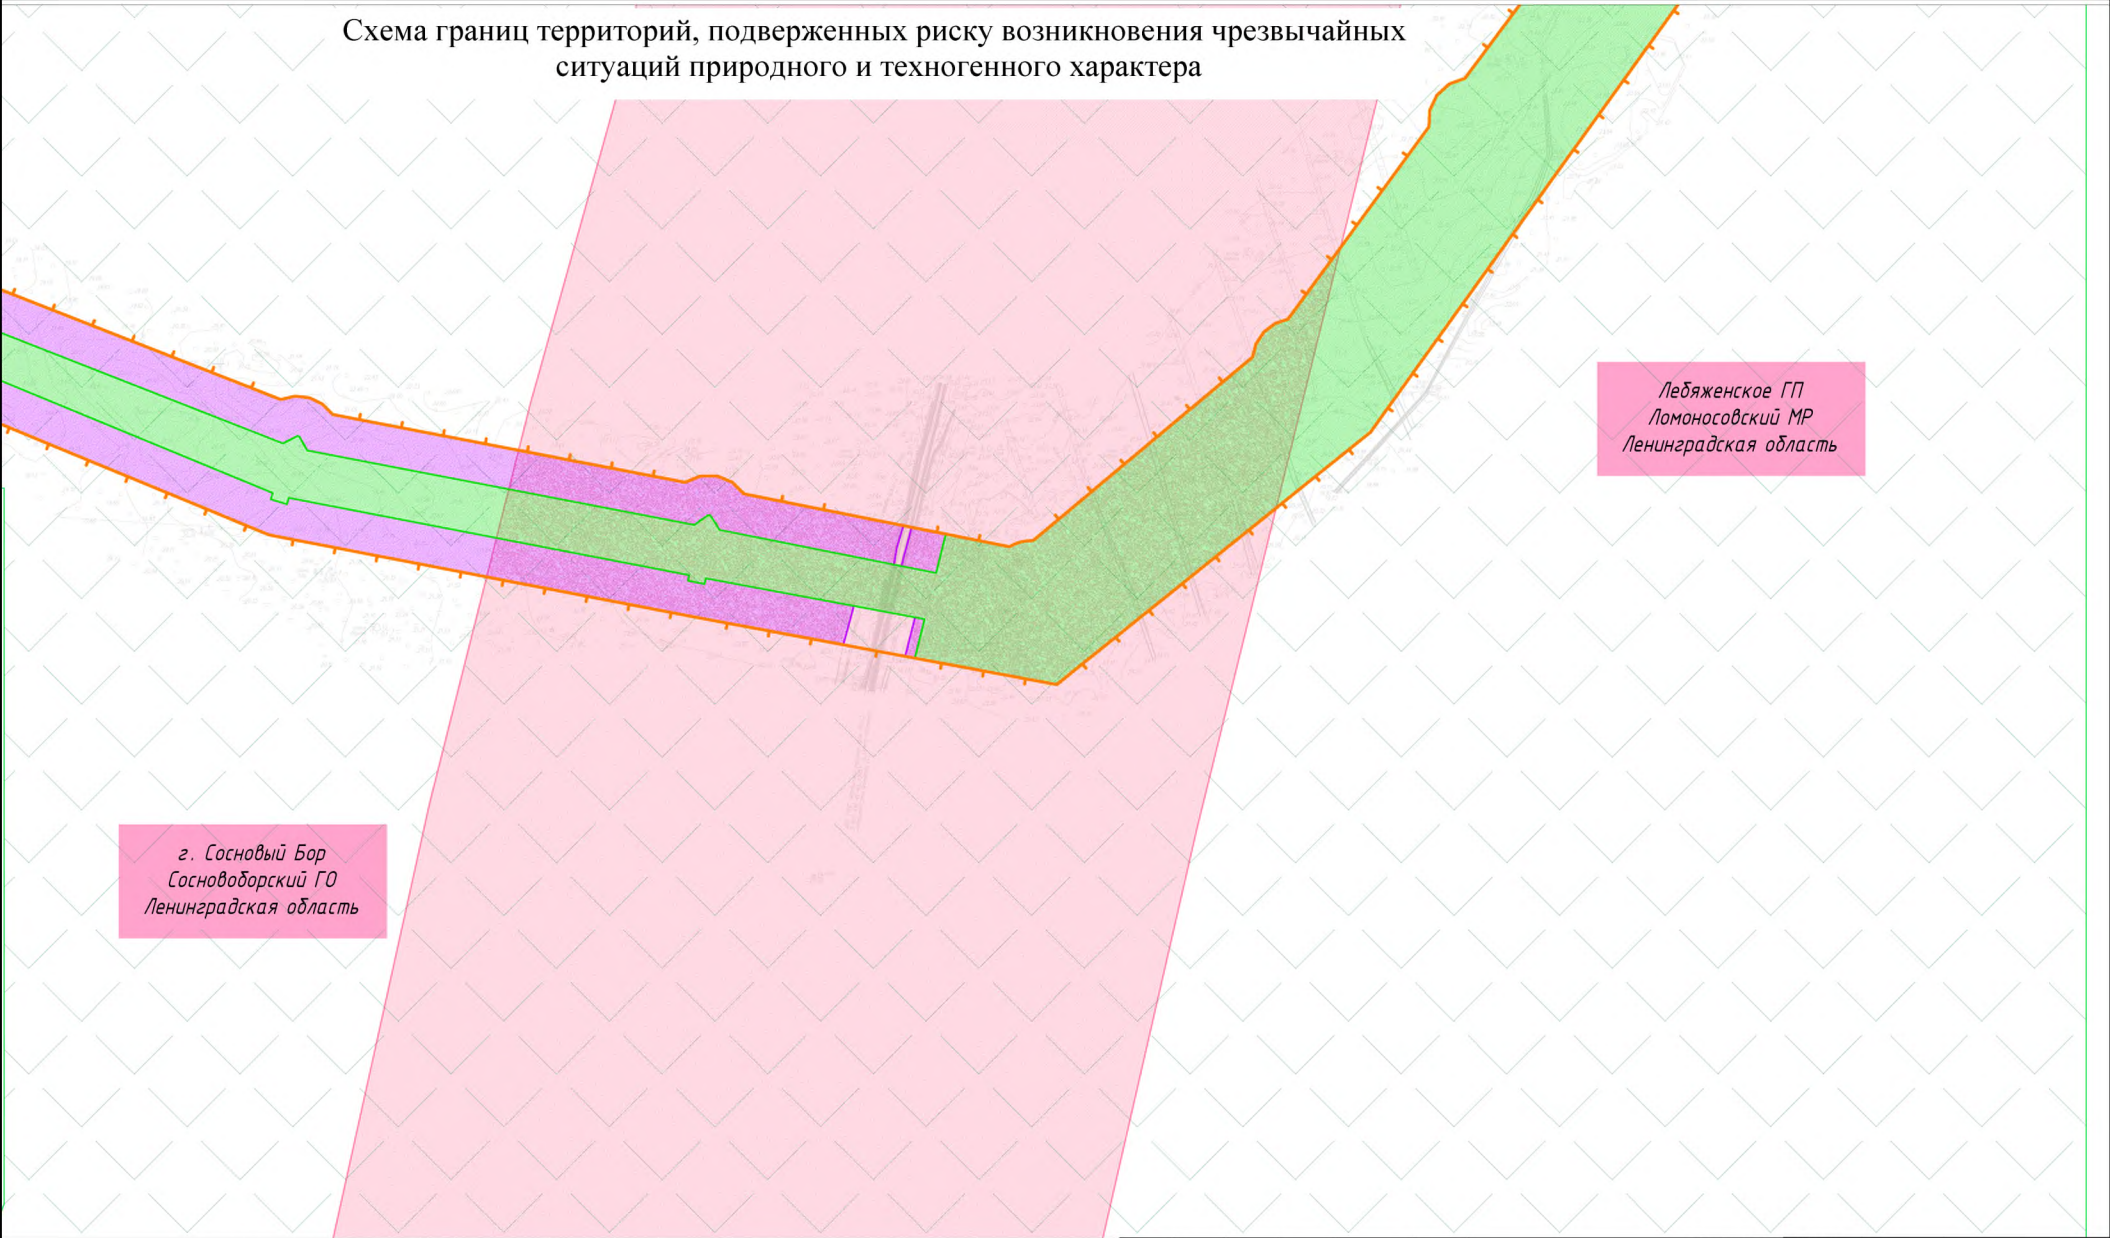

Условные обозначения:

- границы территории, в отношении которой осуществляется подготовка проекта планировки
- границы зоны планируемого размещения ВЛ 750 кВ Ленинградская АЭС - Ленинградская
- границы зоны демонтажа ВЛ 750 кВ Ленинградская АЭС - Ленинградская
- границы зоны ВЗИС

Территории, подверженные риску возникновения чрезвычайных ситуаций, природных и техногенных ситуаций

- границы зоны затопления
- границы территории, подверженной природным пожарам
- границы транспортной коммуникации, по которой перевозят опасные грузы

Примечание:
Система координат МСК-47 зона 2
Границы территорий, подверженных риску возникновения чрезвычайных ситуаций, природных и техногенных ситуаций отражены в соответствии с Материалами по обоснованию схемы территориального планирования Ленинградской области в области предупреждения чрезвычайных ситуаций межмуниципального и регионального характера, стихийных бедствий, эпидемий и ликвидации их последствий

						Ленинградская область Сосновоборский городской округ Лебяженское городское поселение Ломоносовского муниципального района			
						Документация по планировке территории для размещения объекта энергетики федерального значения: «ВЛ 750 кВ Ленинградская АЭС - Ленинградская (реконструкция участка ЛЭП)»			
Изм.	Кол.уч.	Лист	N док.	Подп.	Дата	Материалы по обоснованию проекта планировки территории. Графическая часть.	Стадия	Лист	Листов
Разраб.		Яровая			12.23				
Нач.отд.		Буланова			12.23			4	6
						Схема границ территорий, подверженных риску возникновения чрезвычайных ситуаций природного и техногенного характера Масштаб 1:5000			

Схема границ территорий, подверженных риску возникновения чрезвычайных ситуаций природного и техногенного характера

г. Сосновый Бор
Сосновоборский ГО
Ленинградская область

Лебяженское ГП
Ломоносовский МР
Ленинградская область

Условные обозначения:

- | | |
|---|--|
|  | границы территории, в отношении которой осуществляется подготовка проекта планировки |
|  | границы зоны планируемого размещения ВЛ 750 кВ Ленинградская АЭС - Ленинградская |
|  | границы зоны демонтажа ВЛ 750 кВ Ленинградская АЭС - Ленинградская |
|  | границы зоны ВЗИС |
- Примечание:

Территории, подверженные риску возникновения чрезвычайных ситуаций, природных и техногенных ситуаций


- границы зоны затопления
- границы территории, подверженной природным пожарам
- границы транспортной коммуникации, по которой перевозят опасные грузы

Примечание:

Система координат МСК-47 зона 2
Границы территорий, подверженных риску возникновения чрезвычайных ситуаций, природных и техногенных ситуаций отражены в соответствии с Материалами по обоснованию схемы территориального планирования Ленинградской области в области предупреждения чрезвычайных ситуаций межмуниципального и регионального характера, стихийных бедствий, эпидемий и ликвидации их последствий

						Ленинградская область Сосновоборский городской округ Лебяженское городское поселение Ломоносовского муниципального района			
						Документация по планировке территории для размещения объекта энергетики федерального значения: «ВЛ 750 кВ Ленинградская АЭС - Ленинградская (реконструкция участка ЛЭП)»			
Изм.	Кол.уч.	Лист	№ док.	Подп.	Дата	Материалы по обоснованию проекта планировки территории. Графическая часть.	Стадия	Лист	Листов
Разраб.		Яровая			12.23				
Нач.отд.		Буланова			12.23			5	6
						Схема границ территорий, подверженных риску возникновения чрезвычайных ситуаций природного и техногенного характера Масштаб 1:5000			

Лебяженское ГП
Ломоносовский МР
Ленинградская область

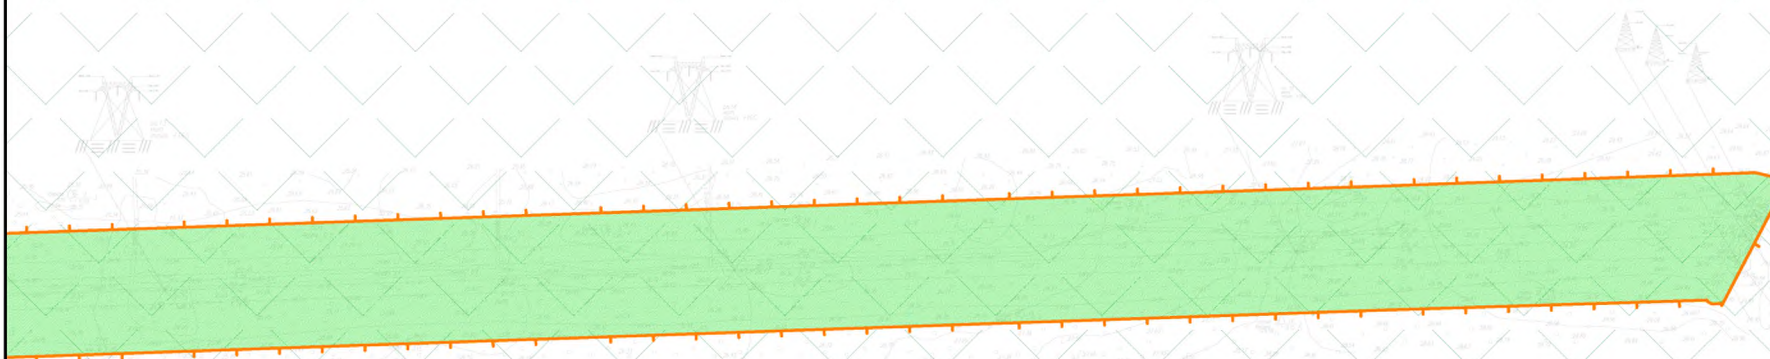


 границы территории, в отношении которой осуществляется подготовка проекта планировки
 границы зоны планируемого размещения ВЛ 750 кВ Ленинградская АЭС - Ленинградская
 границы зоны демонтажа ВЛ 750 кВ Ленинградская АЭС - Ленинградская

 границы транспортной коммуникации, по которой перевозят опасные грузы

Границы территорий, подверженных риску возникновения чрезвычайных ситуаций, природных и техногенных ситуаций отражены в соответствии с Материалами по обоснованию схемы территориального планирования Ленинградской области в области предупреждения чрезвычайных ситуаций между муниципальным и регионального характера, стихийных бедствий, эпидемий и ликвидации их последствий




Схема расположения листов к схеме конструктивных и планировочных решений

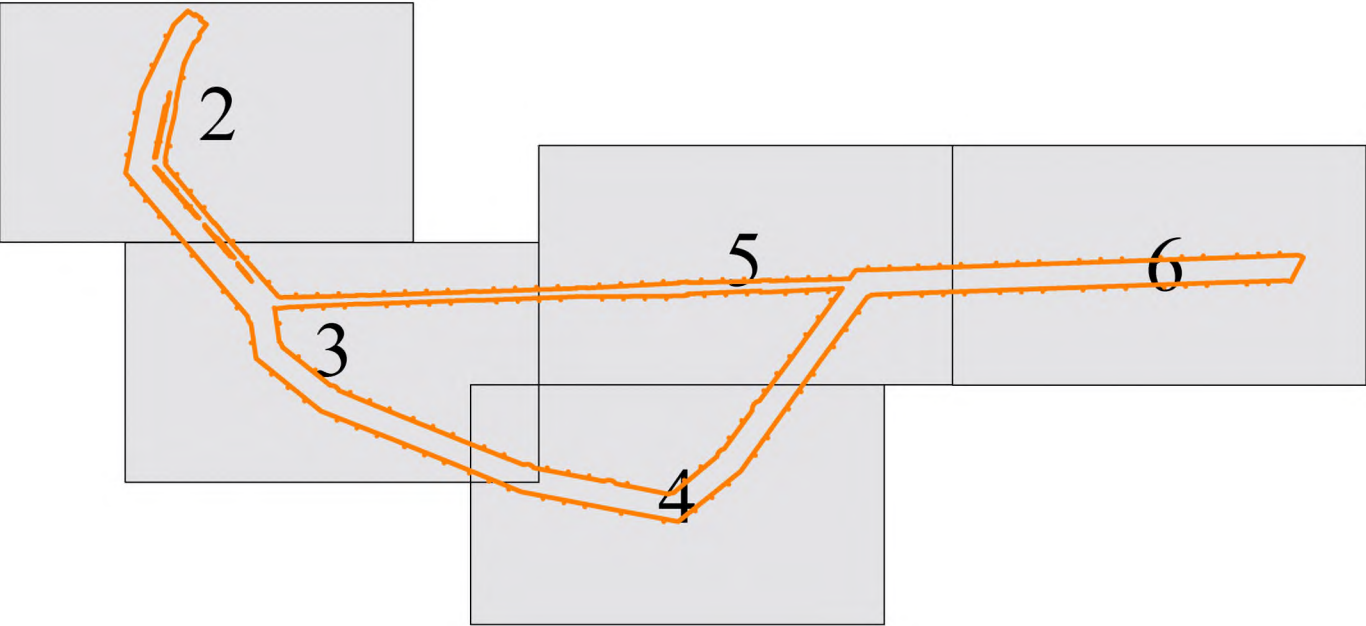

- Условные обозначения:
- границы территории, в отношении которой осуществляется подготовка проекта планировки
 - границы зоны планируемого размещения ВЛ 750 кВ Ленинградская АЭС - Ленинградская
 - границы зоны демонтажа ВЛ 750 кВ Ленинградская АЭС - Ленинградская
 - границы зоны ВЗИС
 - ось проектируемого участка ВЛ 750 кВ Ленинградская АЭС - Ленинградская
 - демонтируемый участок ВЛ 750 кВ Ленинградская АЭС - Ленинградская
 - демонтируемые опоры
 - проектируемые опоры и крайние провода
 - существующие опоры
 - + ПК 33 пикетные отметки проектируемых линейных объектов
 - номер/шифр опоры
 - установленные границы муниципальных образований

						Ленинградская область Сосновоборский городской округ Лебяжское городское поселение Ломоносовского муниципального района		
						Документация по планировке территории для размещения объекта энергетики федерального значения: «ВЛ 750 кВ Ленинградская АЭС - Ленинградская (реконструкция участка ЛЭП)»		
Изм.	Кол.уч.	Лист	N док.	Подп.	Дата	Материалы по обоснованию проекта планировки территории. Графическая часть.	Стадия	Лист
Разраб.		Чистякова			12.23			1
Нач.отд.		Буланова			12.23			6
						Схема конструктивных и планировочных решений		

Схема конструктивных и планировочных решений

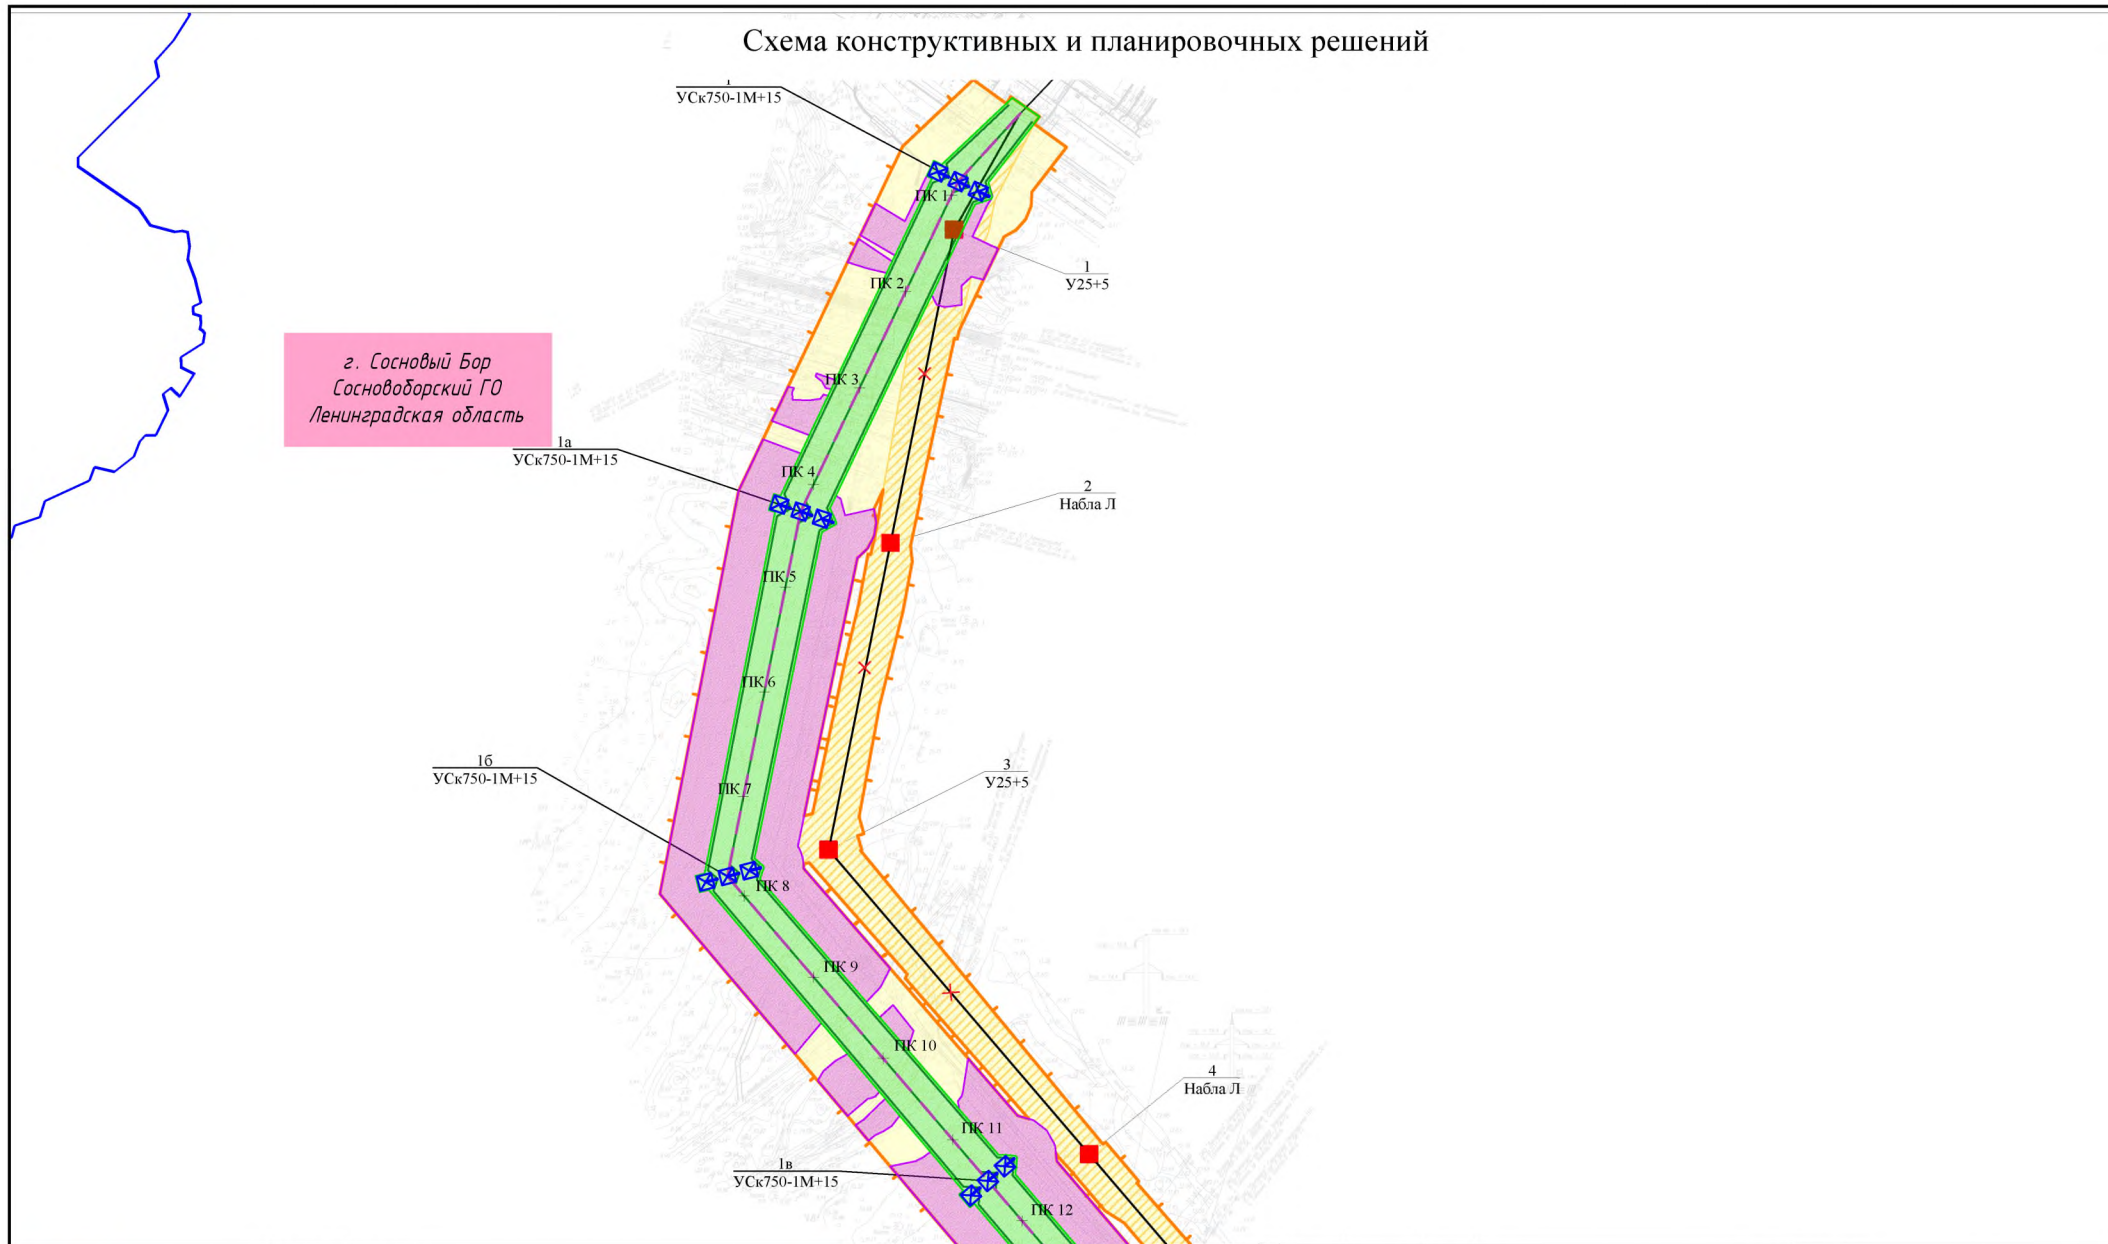

Условные обозначения:

- | | |
|---|--|
|  | границы территории, в отношении которой осуществляется подготовка проекта планировки |
|  | границы зоны планируемого размещения ВЛ 750 кВ Ленинградская АЭС - Ленинградская |
|  | границы зоны демонтажа ВЛ 750 кВ Ленинградская АЭС - Ленинградская |
|  | границы зоны ВЗИС |
|  | ось проектируемого участка ВЛ 750 кВ Ленинградская АЭС - Ленинградская |
|  | демонтируемый участок ВЛ 750 кВ Ленинградская АЭС - Ленинградская |

Примечание:

1. Система координат МСК-47 зона 2
2. Масштаб 1:5000


	демонтируемые опоры
	проектируемые опоры и крайние провoda
	существующие опоры
+ ПК 33	пикетные отметки
	проектируемых линейных объектов
$\frac{\text{№1}}{\text{УС500-В}}$	номер/шифр опоры
	установленные границы муниципальных образований

						Ленинградская область Сосновоборский городской округ Лебяженское городское поселение Ломоносовского муниципального района			
						Документация по планировке территории для размещения объекта энергетики федерального значения: «ВЛ 750 кВ Ленинградская АЭС - Ленинградская (реконструкция участка ЛЭП)»			
Изм.	Кол.уч.	Лист	№ док.	Подп.	Дата	Материалы по обоснованию проекта планировки территории. Графическая часть.	Стадия	Лист	Листов
Разраб.		Чистякова			12.23				
Нач.отд.		Буланова			12.23			2	6
						Схема конструктивных и планировочных решений			

Условные обозначения:  границы территории, в отношении которой осуществляется подготовка проекта планировки  границы зоны планируемого размещения ВЛ 750 кВ Ленинградская АЭС - Ленинградская  границы зоны демонтажа ВЛ 750 кВ Ленинградская АЭС - Ленинградская  границы зоны ВЗИС  ось проектируемого участка ВЛ 750 кВ Ленинградская АЭС - Ленинградская  демонтируемый участок ВЛ 750 кВ Ленинградская АЭС - Ленинградская Примечание: 1. Система координат МСК-47 зона 2 2. Масштаб 1:5000		 демонтируемые опоры  проектируемые опоры и крайние провода  существующие опоры  пикетные отметки проектируемых линейных объектов  номер/шифр опоры  установленные границы муниципальных образований		Ленинградская область Сосновоборский городской округ Лебяжье-городское поселение Ломоносовского муниципального района Документация по планировке территории для размещения объекта энергетики федерального значения: «ВЛ 750 кВ Ленинградская АЭС - Ленинградская (реконструкция участка ЛЭП)» Материалы по обоснованию проекта планировки территории. Графическая часть. Схема конструктивных и планировочных решений		Изм. Кол.уч. Лист Н док. Подп. Дата Разраб. Чистякова 12.23 Нач.отд. Буланова 12.23		Стадия Лист Листов 3 6		ЛЭМ	
--	--	--	--	--	--	--	--	--------------------------------------	--	------------	--

						Ленинградская область Сосновоборский городской округ Лебяженское городское поселение Ломоносовского муниципального района			
						Документация по планировке территории для размещения объекта энергетики федерального значения: «ВЛ 750 кВ Ленинградская АЭС - Ленинградская (реконструкция участка ЛЭП)»			
Изм.	Кол.уч.	Лист	№ док.	Подп.	Дата	Материалы по обоснованию проекта планировки территории. Графическая часть.	Стадия	Лист	Листов
Разраб.		Чистякова			12.23				
Нач.отд.		Буланова			12.23			3	6
						Схема конструктивных и планировочных решений			

Схема конструктивных и планировочных решений

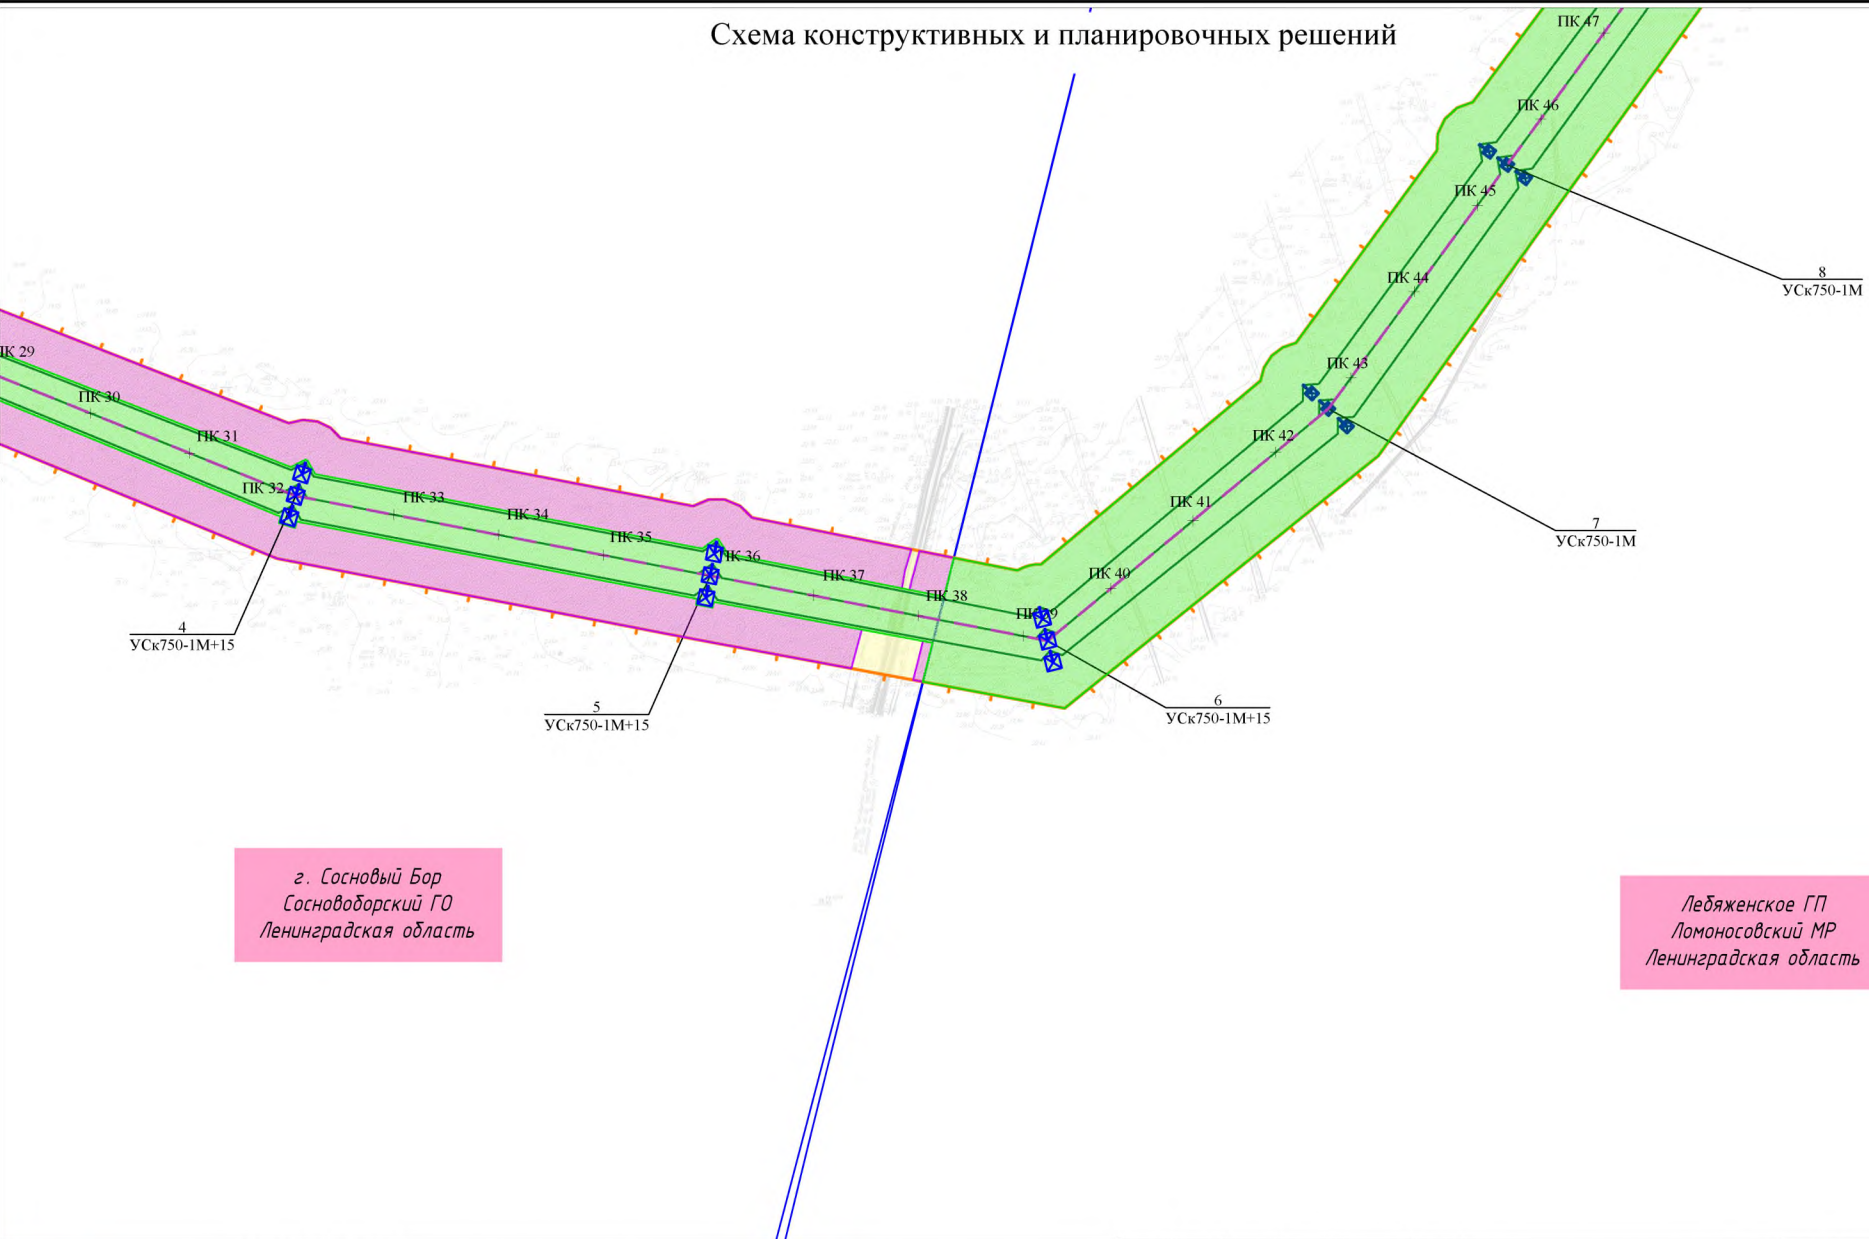

Условные обозначения:

границы территории, в отношении которой осуществляется подготовка проекта планировки

границы зоны планируемого размещения ВЛ 750 кВ Ленинградская АЭС - Ленинградская

границы зоны демонтажа ВЛ 750 кВ Ленинградская АЭС - Ленинградская

границы зоны ВЗИС

ось проектируемого участка ВЛ 750 кВ Ленинградская АЭС - Ленинградская

демонтируемый участок ВЛ 750 кВ Ленинградская АЭС - Ленинградская

демонтируемые опоры

проектируемые опоры и крайние провода

существующие опоры

пикетные отметки проектируемых линейных объектов

номер/шифр опоры

установленные границы муниципальных образований

ПК 33№1УС500-В


Ленинградская область
Сосновоборский городской округ
Лебяженское городское поселение Ломоносовского муниципального района

Документация по планировке территории
для размещения объекта энергетики федерального значения:
«ВЛ 750 кВ Ленинградская АЭС - Ленинградская (реконструкция участка ЛЭП)»

Материалы по обоснованию проекта планировки территории.
Графическая часть.

Схема конструктивных и планировочных решений

Лебяженское ГП
Ломоносовский МР
Ленинградская область

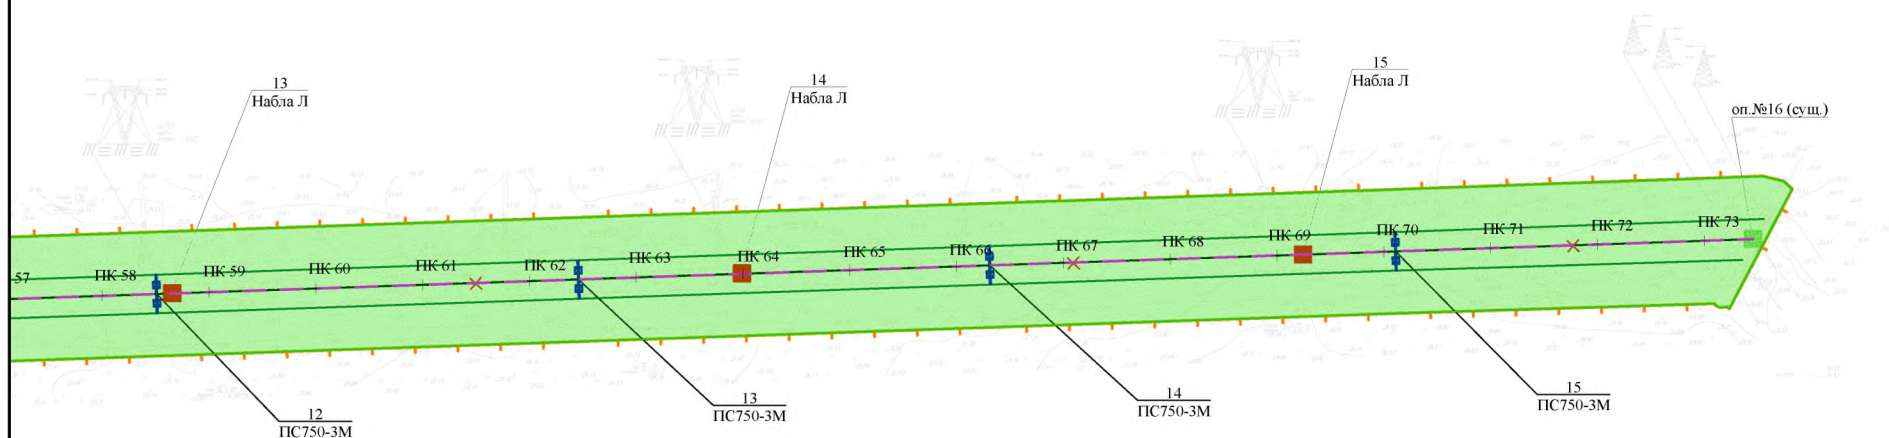

114



Abstract

Примечание:



+ ПК 33

№1


10

Изм.	Кол.уч.	Лист	№ док.	Подп.	Дат.	
Разраб.		Чистякова			12.23	
Нач.отд.		Буланова			12.23	

и	Стадия	Лист	Листов
		6	6



Схема расположения листов к схема границ территорий
объектов культурного наследия

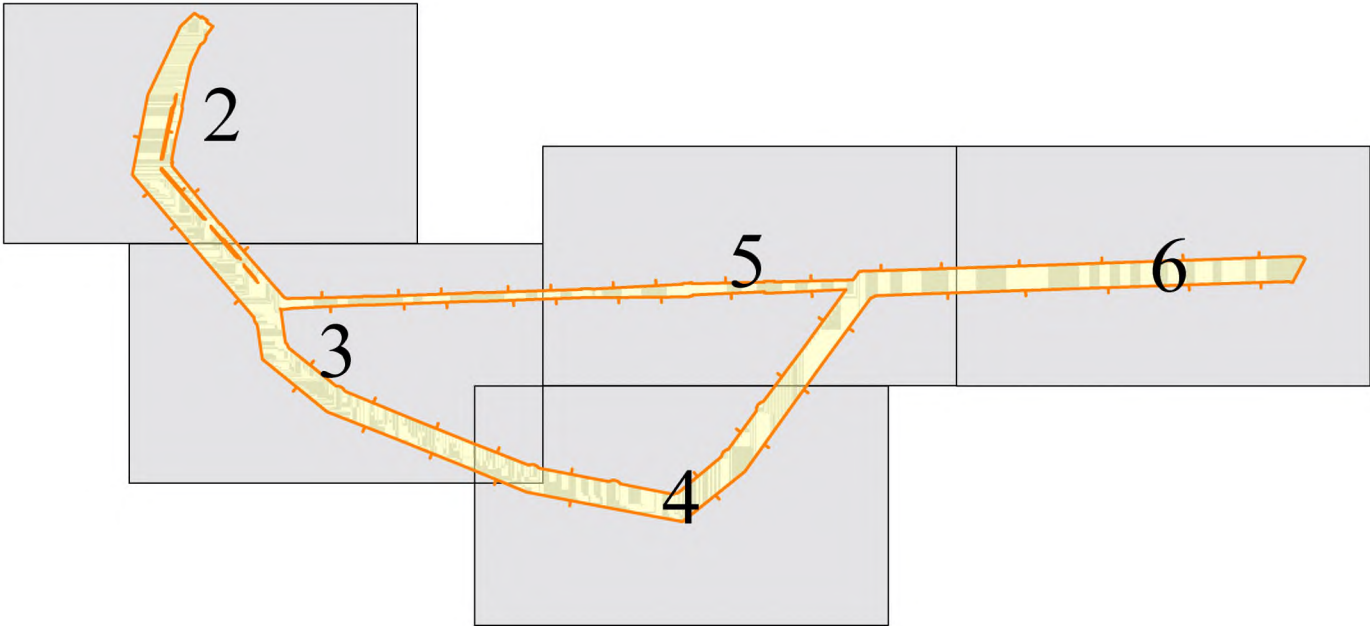

Условные обозначения:

- 

границы территории, в отношении которой осуществляется подготовка проекта планировки
- 

границы зоны планируемого размещения ВЛ 750 кВ Ленинградская АЭС - Ленинградская
- 

границы зоны демонтажа ВЛ 750 кВ Ленинградская АЭС - Ленинградская
- 

границы зоны ВЗИС
- 

границы территории объекта культурного наследия "Углежогная куча Керново"
- 47:15:0000000:425


границы и кадастровые номера существующих земельных участков, учтенных в ЕГРН
- 47:15:0113001

границы и номера кадастровых кварталов

Система координат МСК-47 зона 2

						Ленинградская область Сосновоборский городской округ Лебяжеское городское поселение Ломоносовского муниципального района			
						Документация по планировке территории для размещения объекта энергетики федерального значения: «ВЛ 750 кВ Ленинградская АЭС - Ленинградская (реконструкция участка ЛЭП)»			
Изм.	Кол.уч.	Лист	№ док.	Подп.	Дата	Материалы по обоснованию проекта планировки территории. Графическая часть	Стадия	Лист	Листов
Разраб.		Яровая			12.23			1	6
Нач.отд.		Буланова			12.23	Схема границ территорий объектов культурного наследия			

Схема границ территорий объектов культурного наследия

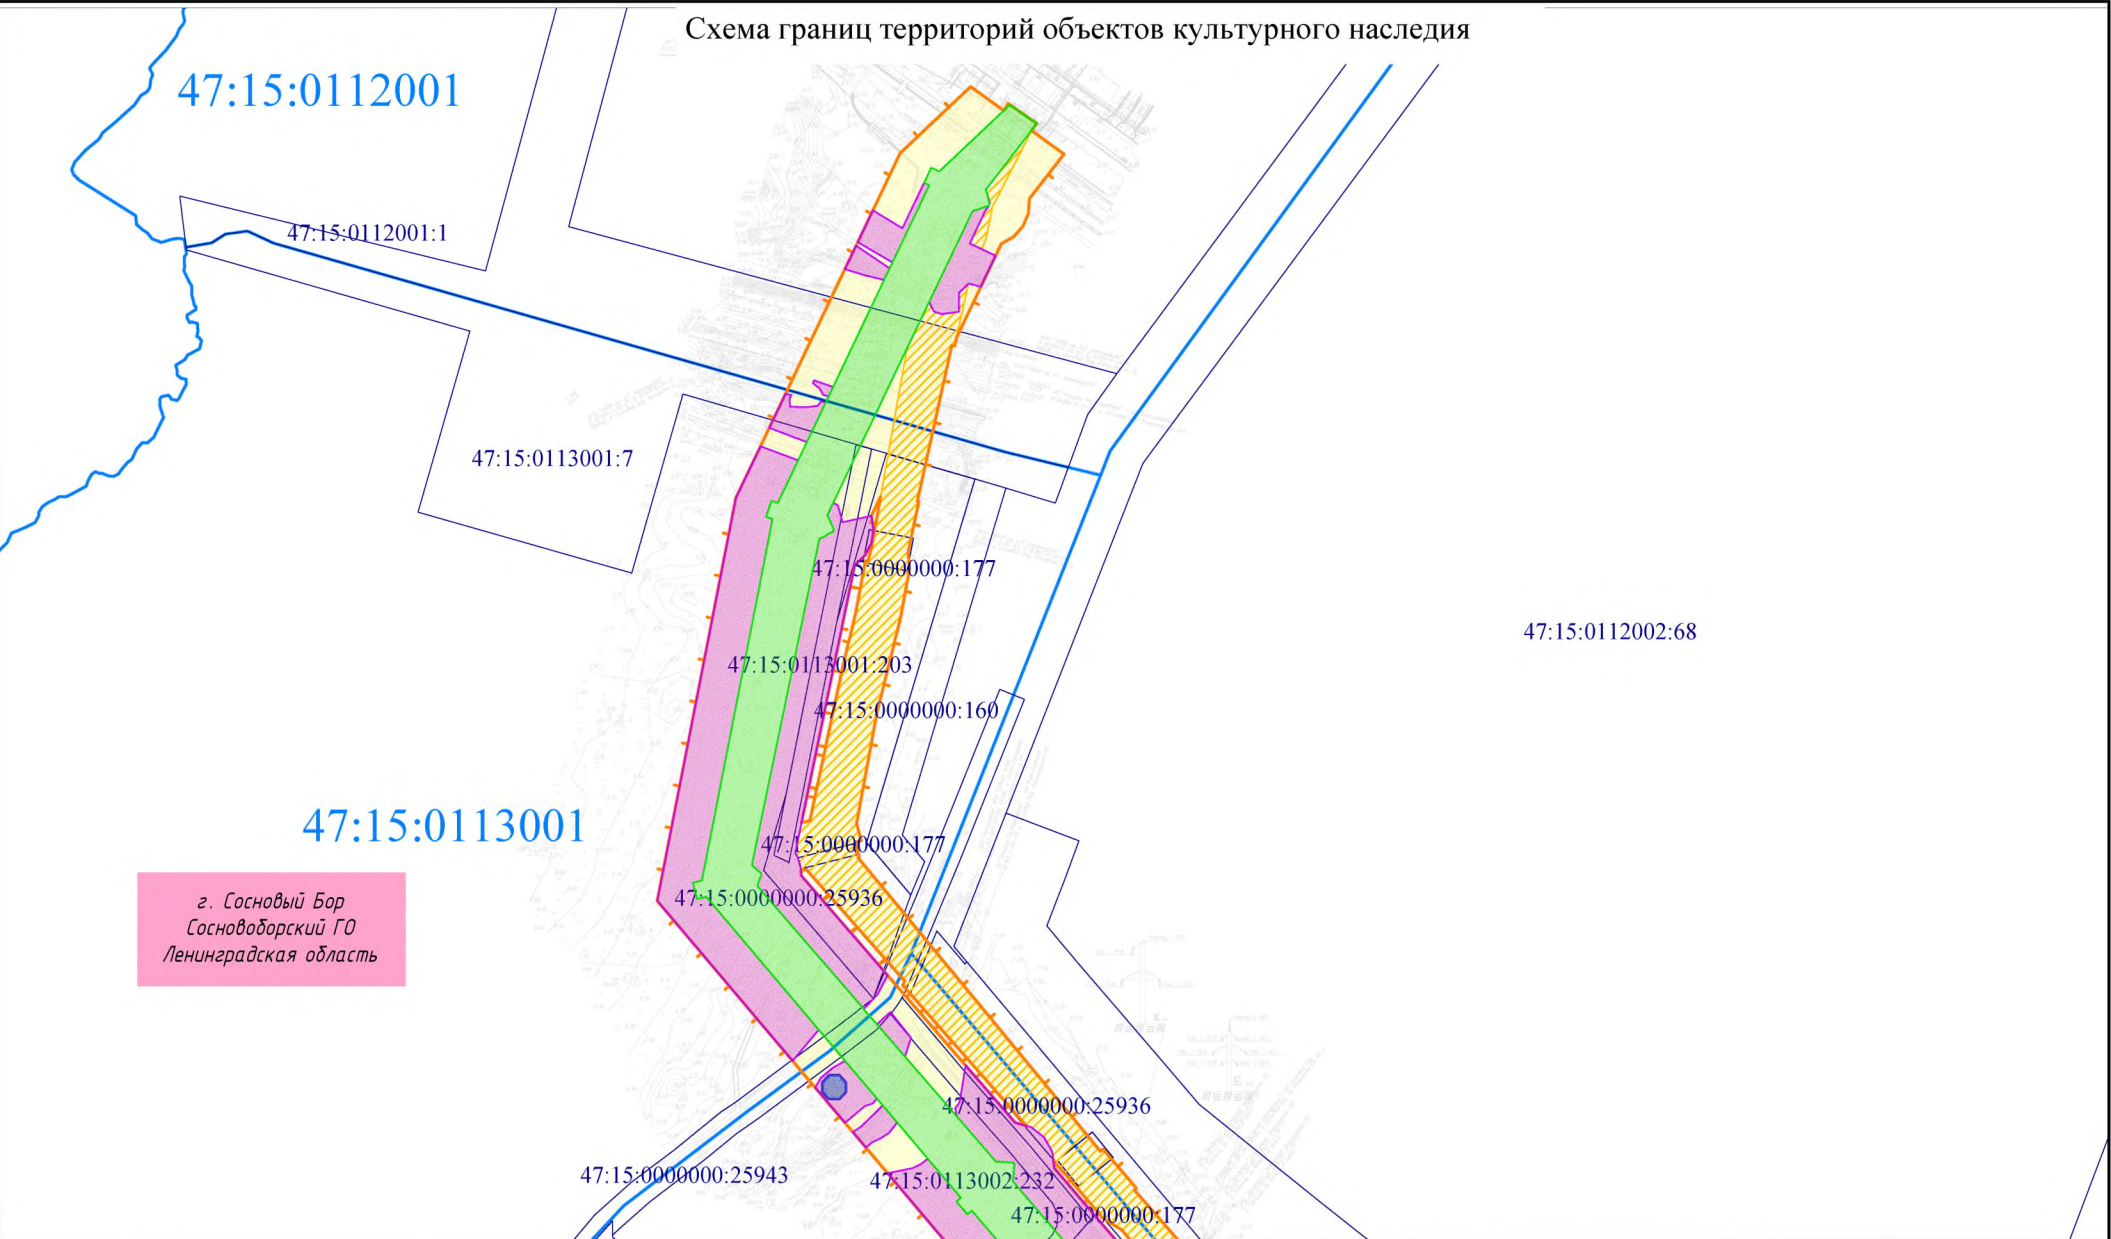


Условные обозначения:

- границы территории, в отношении которой осуществляется подготовка проекта планировки
- границы зоны планируемого размещения ВЛ 750 кВ Ленинградская АЭС - Ленинградская
- границы зоны демонтажа ВЛ 750 кВ Ленинградская АЭС - Ленинградская
- границы зоны ВЗИС

- границы территории объекта культурного наследия "Углежогная куча Керново"
- границы и кадастровые номера существующих земельных участков, учтенных в ЕГРН
- границы и номера кадастровых кварталов

Система координат МСК-47 зона 2
Масштаб 1:5000

						Ленинградская область Сосновоборский городской округ Лебяжское городское поселение Ломоносовского муниципального района			
						Документация по планировке территории для размещения объекта энергетики федерального значения: «ВЛ 750 кВ Ленинградская АЭС - Ленинградская (реконструкция участка ЛЭП)»			
Изм.	Кол.уч.	Лист	№ док.	Подп.	Дата	Материалы по обоснованию проекта планировки территории. Графическая часть	Стадия	Лист	Листов
Разраб.		Яровая		<i>Яровая</i>	12.23				
Нач.отд.		Буланова		<i>Буланова</i>	12.23			2	6
						Схема границ территорий объектов культурного наследия			

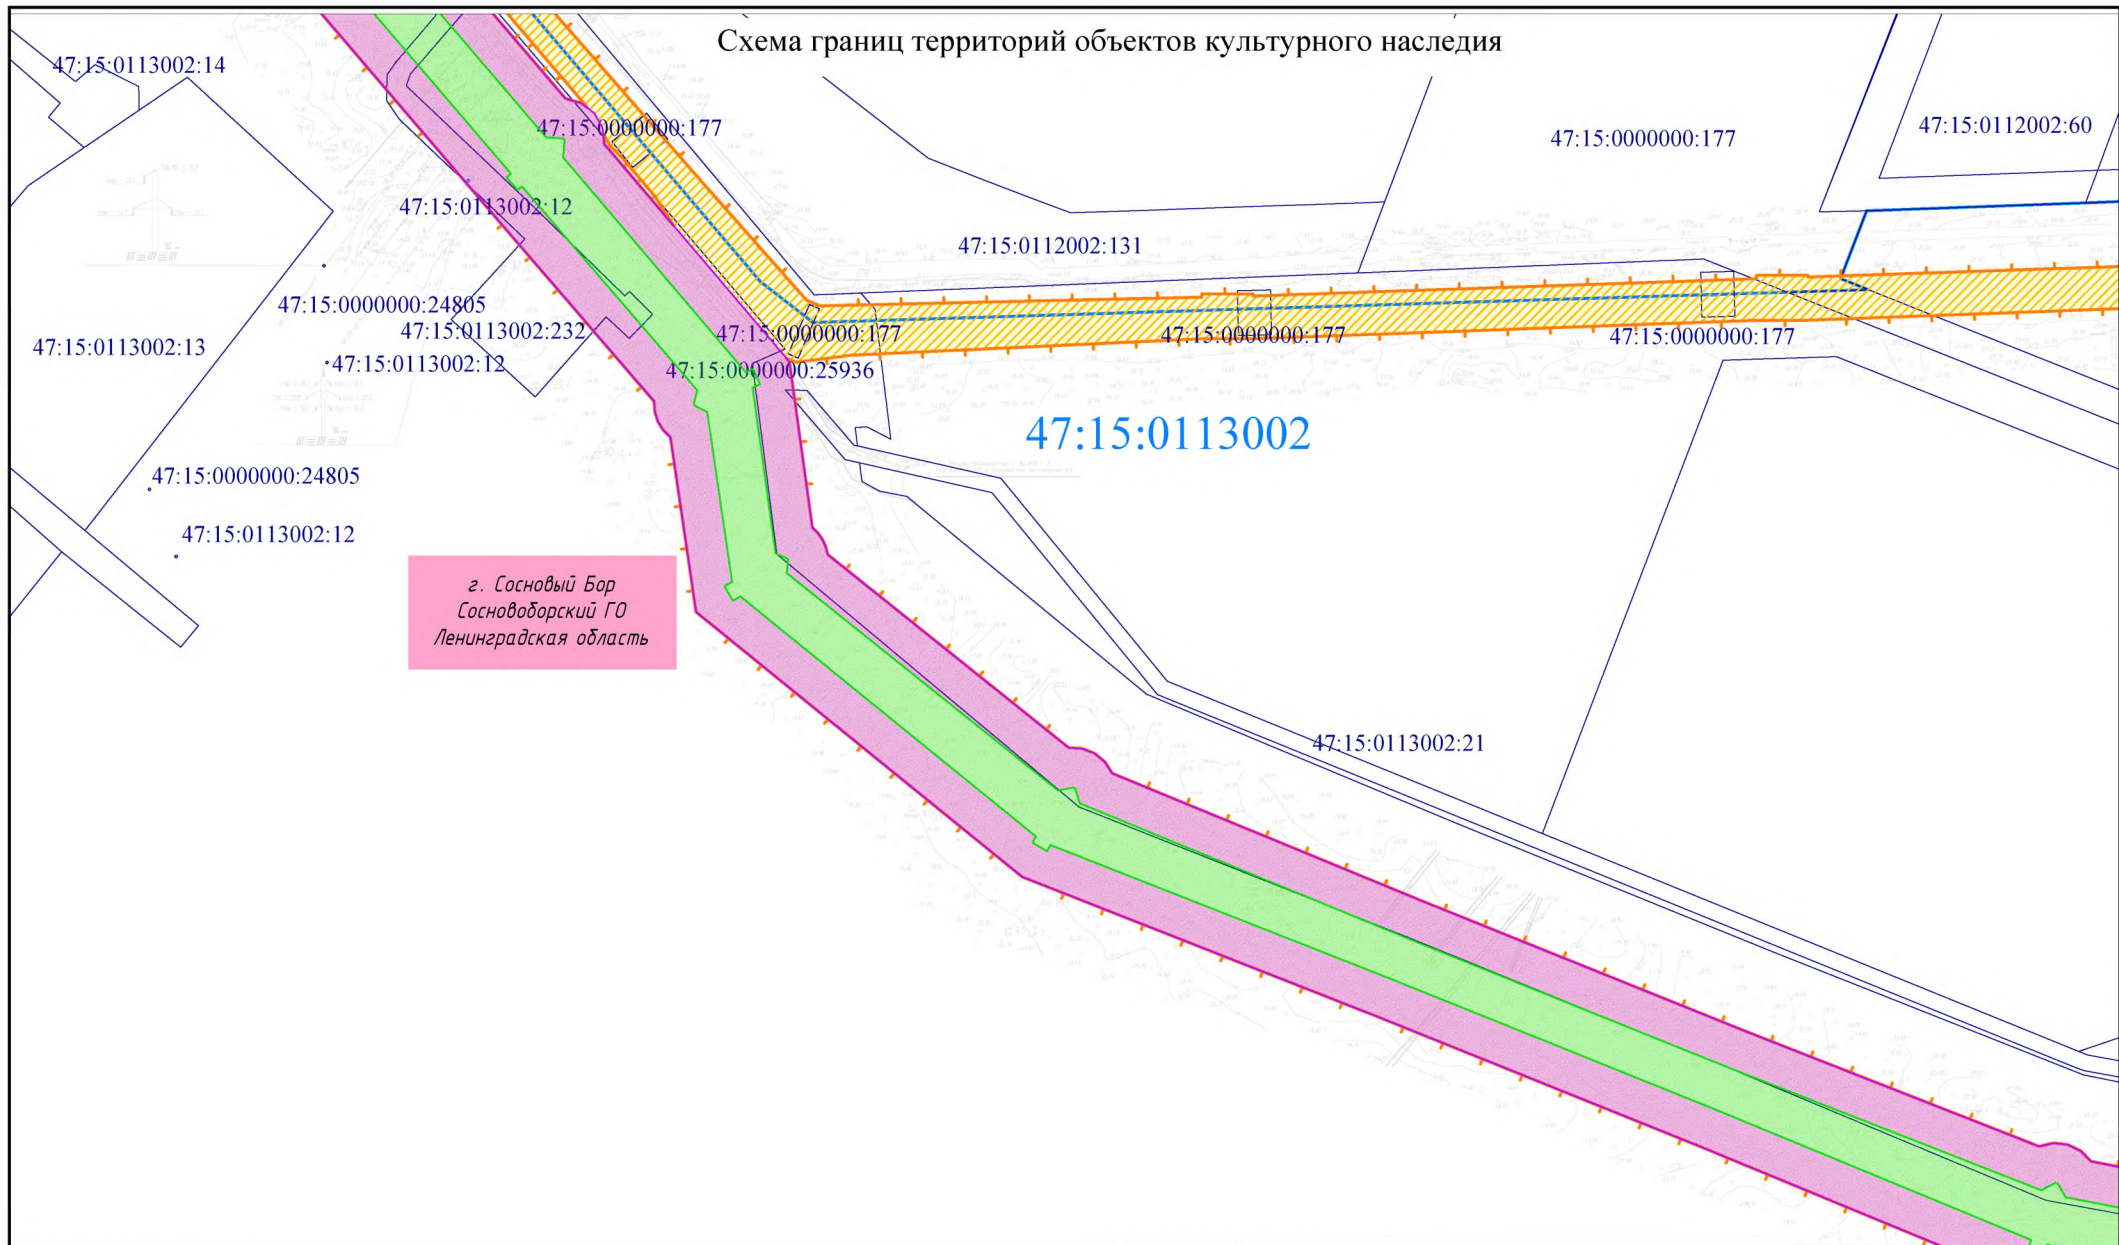

Условные обозначения:

- границы территорий, в отношении которой осуществляется подготовка проекта планировки
- границы зоны планируемого размещения ВЛ 750 кВ Ленинградская АЭС - Ленинградская
- границы зоны демонтажа ВЛ 750 кВ Ленинградская АЭС - Ленинградская
- границы зоны ВЗИС



47:15:0000000:425

47:15:0113001

границы территории объекта культурного наследия "Углегогная куча Керново"


границы и кадастровые номера существующих земельных участков, учтенных в ЕГРН

границы и номера кадастровых кварталов

Система координат МСК-47 зона 2
Масштаб 1:5000

						Ленинградская область Сосновоборский городской округ Лебяженское городское поселение Ломоносовского муниципального района		
						Документация по планировке территории для размещения объекта энергетики федерального значения: «ВЛ 750 кВ Ленинградская АЭС - Ленинградская (реконструкция участка ЛЭП)»		
Изм.	Кол.уч.	Лист	N док.	Подп.	Дата	Материалы по обоснованию проекта планировки территории. Графическая часть	Стадия	Лист
Разраб.		Яровая			12.23			
Нач.отд.		Буланова			12.23			3
								6
						Схема границ территорий объектов культурного наследия		

Схема границ территорий объектов культурного наследия

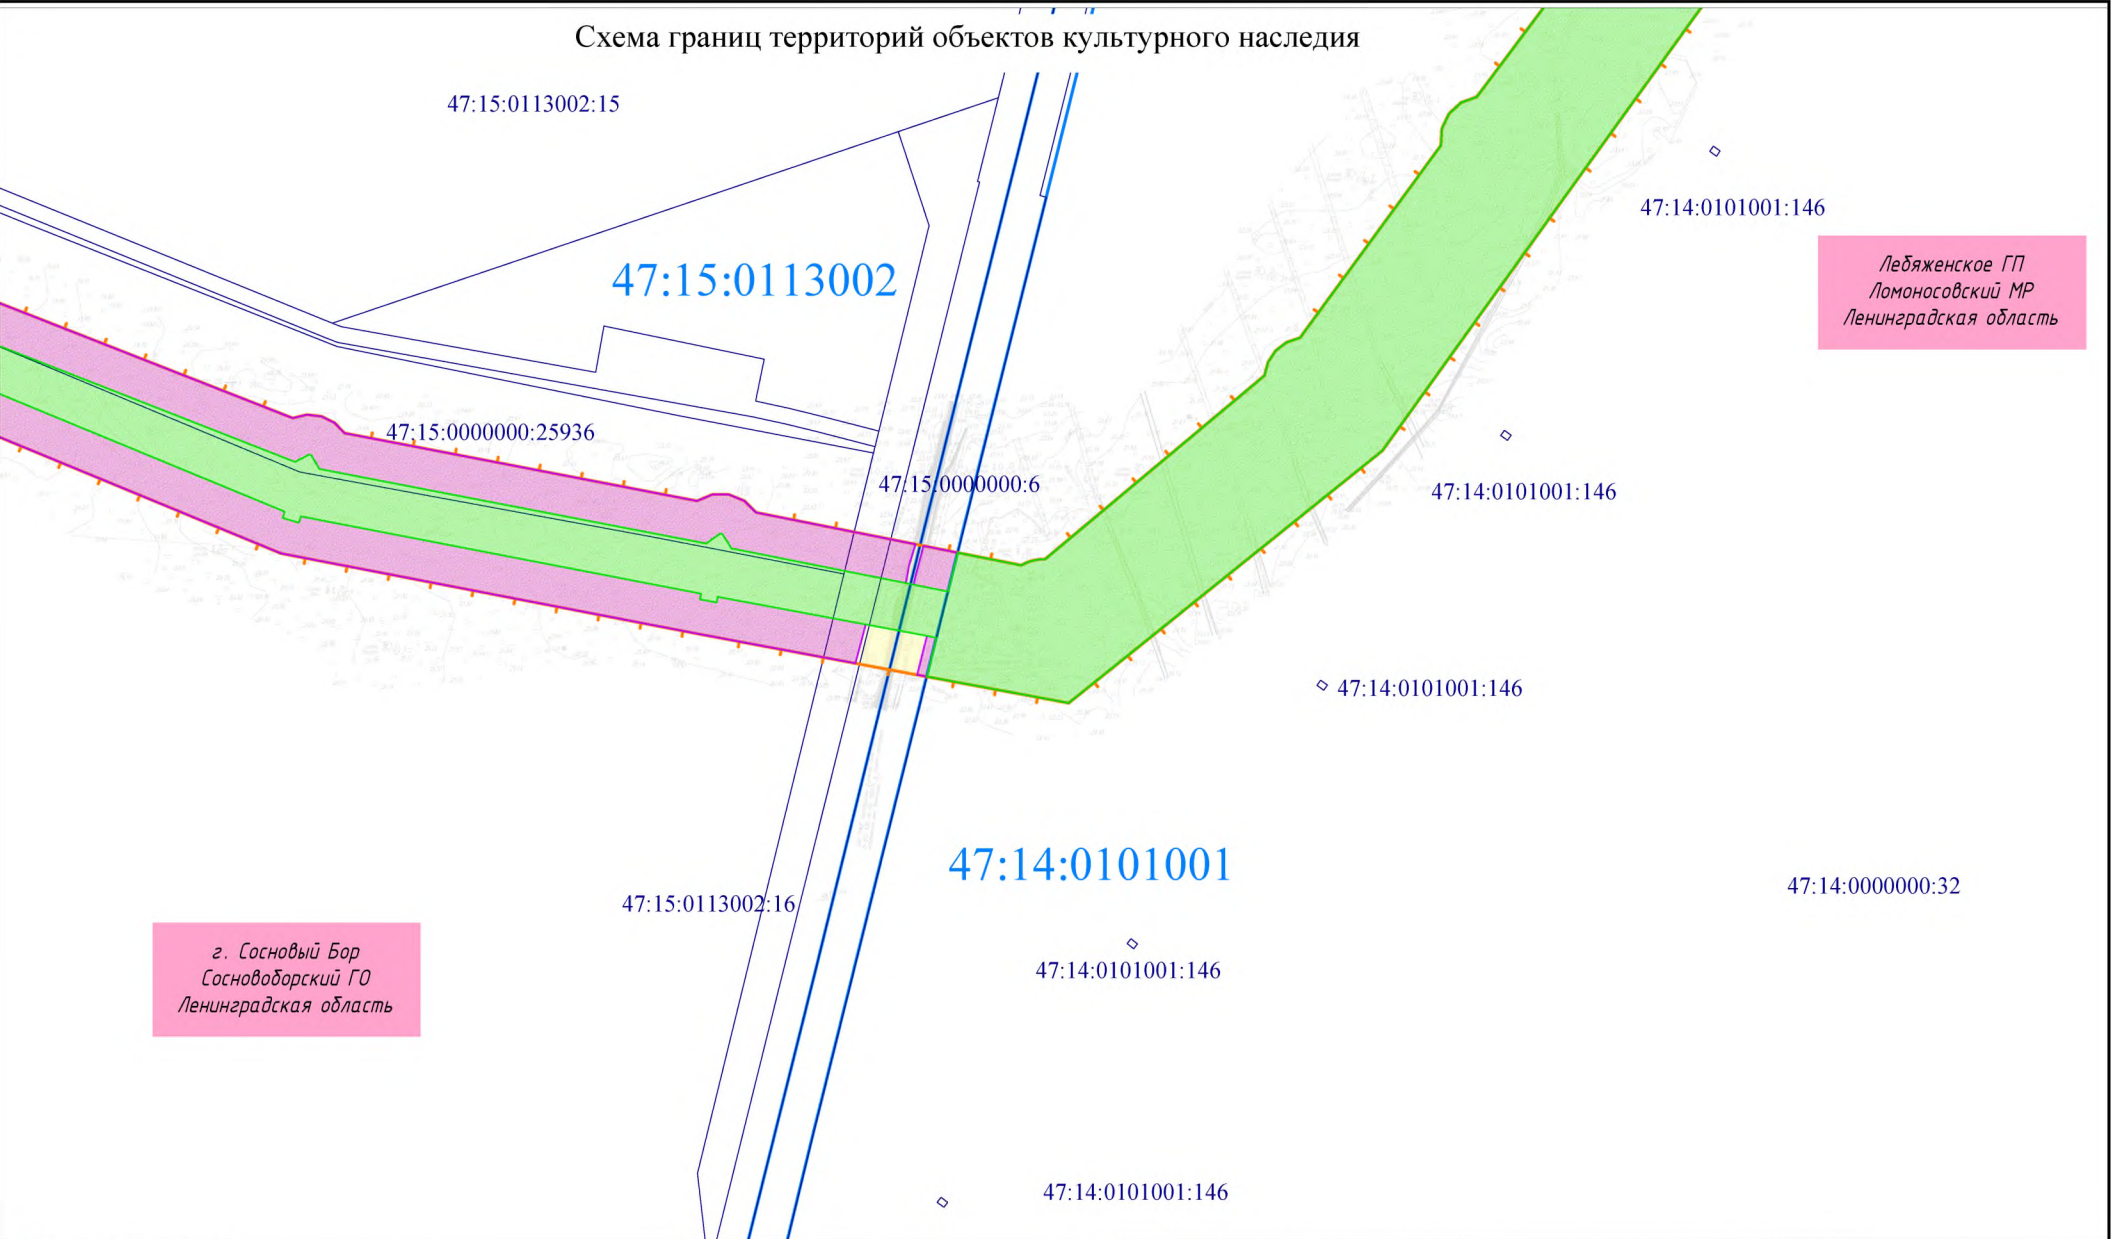

Условные обозначения:

- границы территории, в отношении которой осуществляется подготовка проекта планировки
- границы зоны планируемого размещения ВЛ 750 кВ Ленинградская АЭС - Ленинградская
- границы зоны демонтажа ВЛ 750 кВ Ленинградская АЭС - Ленинградская
- границы зоны ВЗИС

- границы территории объекта культурного наследия "Углежогная куча Керново"
- границы и кадастровые номера существующих земельных участков, учтенных в ЕГРН
- границы и номера кадастровых кварталов

Система координат МСК-47 зона 2
Масштаб 1:5000

						Ленинградская область Сосновоборский городской округ Лебяженское городское поселение Ломоносовского муниципального района			
						Документация по планировке территории для размещения объекта энергетики федерального значения: «ВЛ 750 кВ Ленинградская АЭС - Ленинградская (реконструкция участка ЛЭП)»			
Изм.	Кол.уч.	Лист	№ док.	Подп.	Дата	Материалы по обоснованию проекта планировки территории. Графическая часть	Стадия	Лист	Листов
Разраб.		Яровая		<i>Я.Я.</i>	12.23			4	6
Нач.отд.		Буланова		<i>Б.</i>	12.23	Схема границ территорий объектов культурного наследия			

Схема границ территорий объектов культурного наследия

47:15:0112002

г. Сосновый Бор
Сосновоборский ГО
Ленинградская область

Лебяженское ГП
Ломоносовский МР
Ленинградская область

47:14:0101001:149

47:14:0101001:146

47:14:0101001:150

47:14:0101001:146

47:14:0000000:32

47:14:0101001:146

47:15:0113002:17

47:15:0000000:177

47:15:0000000:177

47:14:0101001:55

47:14:0101001

47:14:0101001:56

47:14:0101001:146

47:15:0000000:160

47:14:0101001:146

Условные обозначения:

 границы территории, в отношении которой осуществляется подготовка проекта планировки

 границы зоны планируемого размещения ВЛ 750 кВ Ленинградская АЭС - Ленинградская

 границы зоны демонтажа ВЛ 750 кВ Ленинградская АЭС - Ленинградская

 границы зоны ВЗИС

 границы территории объекта культурного наследия "Углежогная куча Керново"

47:15:0000000:425 границы и кадастровые номера существующих земельных участков, учтенных в ЕИРН

47:15:0113001 границы и номера кадастровых кварталов


Система координат МСК-47 зона 2
Масштаб 1:5000

						Ленинградская область Сосновоборский городской округ Лебяженское городское поселение Ломоносовского муниципального района			
						Документация по планировке территории для размещения объекта энергетики федерального значения: «ВЛ 750 кВ Ленинградская АЭС - Ленинградская (реконструкция участка ЛЭП)»			
Изм.	Кол.уч.	Лист	N док.	Подп.	Дата	Материалы по обоснованию проекта планировки территории. Графическая часть	Стадия	Лист	Листов
Разраб.	Яровая				12.23			5	6
Нач.отд.	Буланова				12.23	Схема границ территорий объектов культурного наследия			

Схема границ территорий объектов культурного наследия

47:14:0101001

Лебяженское ГП
Ломоносовский МР
Ленинградская область

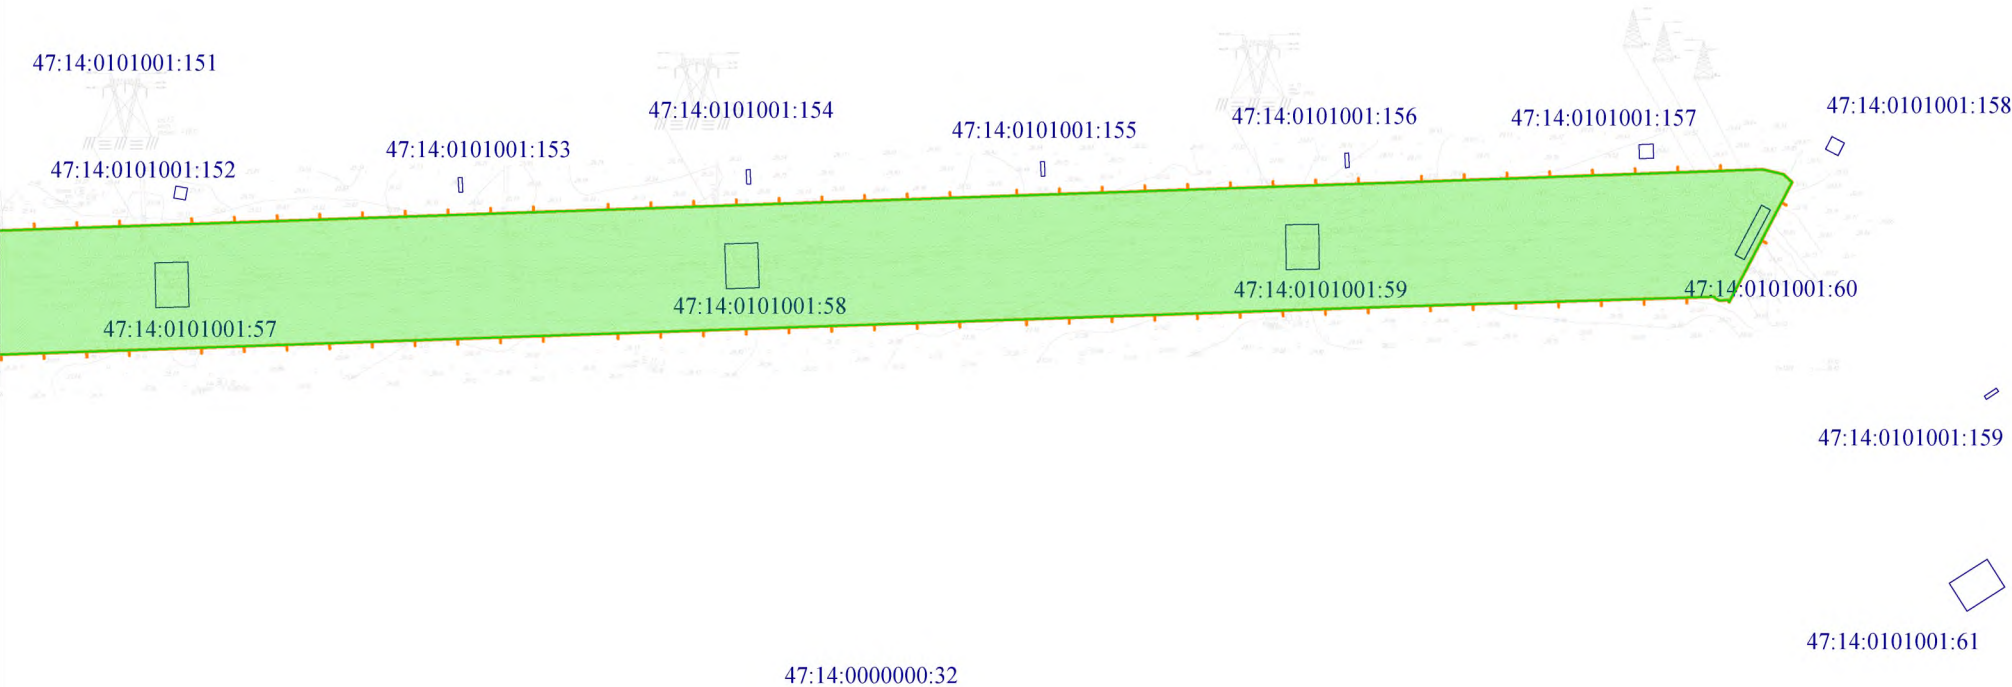

Условные обозначения:

- границы территории, в отношении которой осуществляется подготовка проекта планировки
- границы зоны планируемого размещения ВЛ 750 кВ Ленинградская АЭС - Ленинградская
- границы зоны демонтажа ВЛ 750 кВ Ленинградская АЭС - Ленинградская
- границы зоны ВЗИС

Система координат МСК-47 зона 2
Масштаб 1:5000

- границы территории объекта культурного наследия "Углежогная куча Керново"
- 47:15:0000000:425 границы и кадастровые номера существующих земельных участков, учтенных в ЕГРН
- 47:15:0113001 границы и номера кадастровых кварталов

						Ленинградская область Сосновоборский городской округ Лебяженское городское поселение Ломоносовского муниципального района			
						Документация по планировке территории для размещения объекта энергетики федерального значения: «ВЛ 750 кВ Ленинградская АЭС - Ленинградская (реконструкция участка ЛЭП)»			
Изм.	Кол.уч.	Лист	N док.	Подп.	Дата	Материалы по обоснованию проекта планировки территории. Графическая часть	Стадия	Лист	Листов
Разраб.	Яровая				12.23			6	6
Нач.отд.	Буланова				12.23	Схема границ территорий объектов культурного наследия			