




Муниципальное казенное учреждение  
"Центр информационного обеспечения градостроительной деятельности"

**Ситуационный план №ВИС-8254-04-24**

Ленинградская область, г.Сосновый Бор, ул. Коблицкого уч.3  
(кадастровый номер земельного участка 47:15:0106002:10)

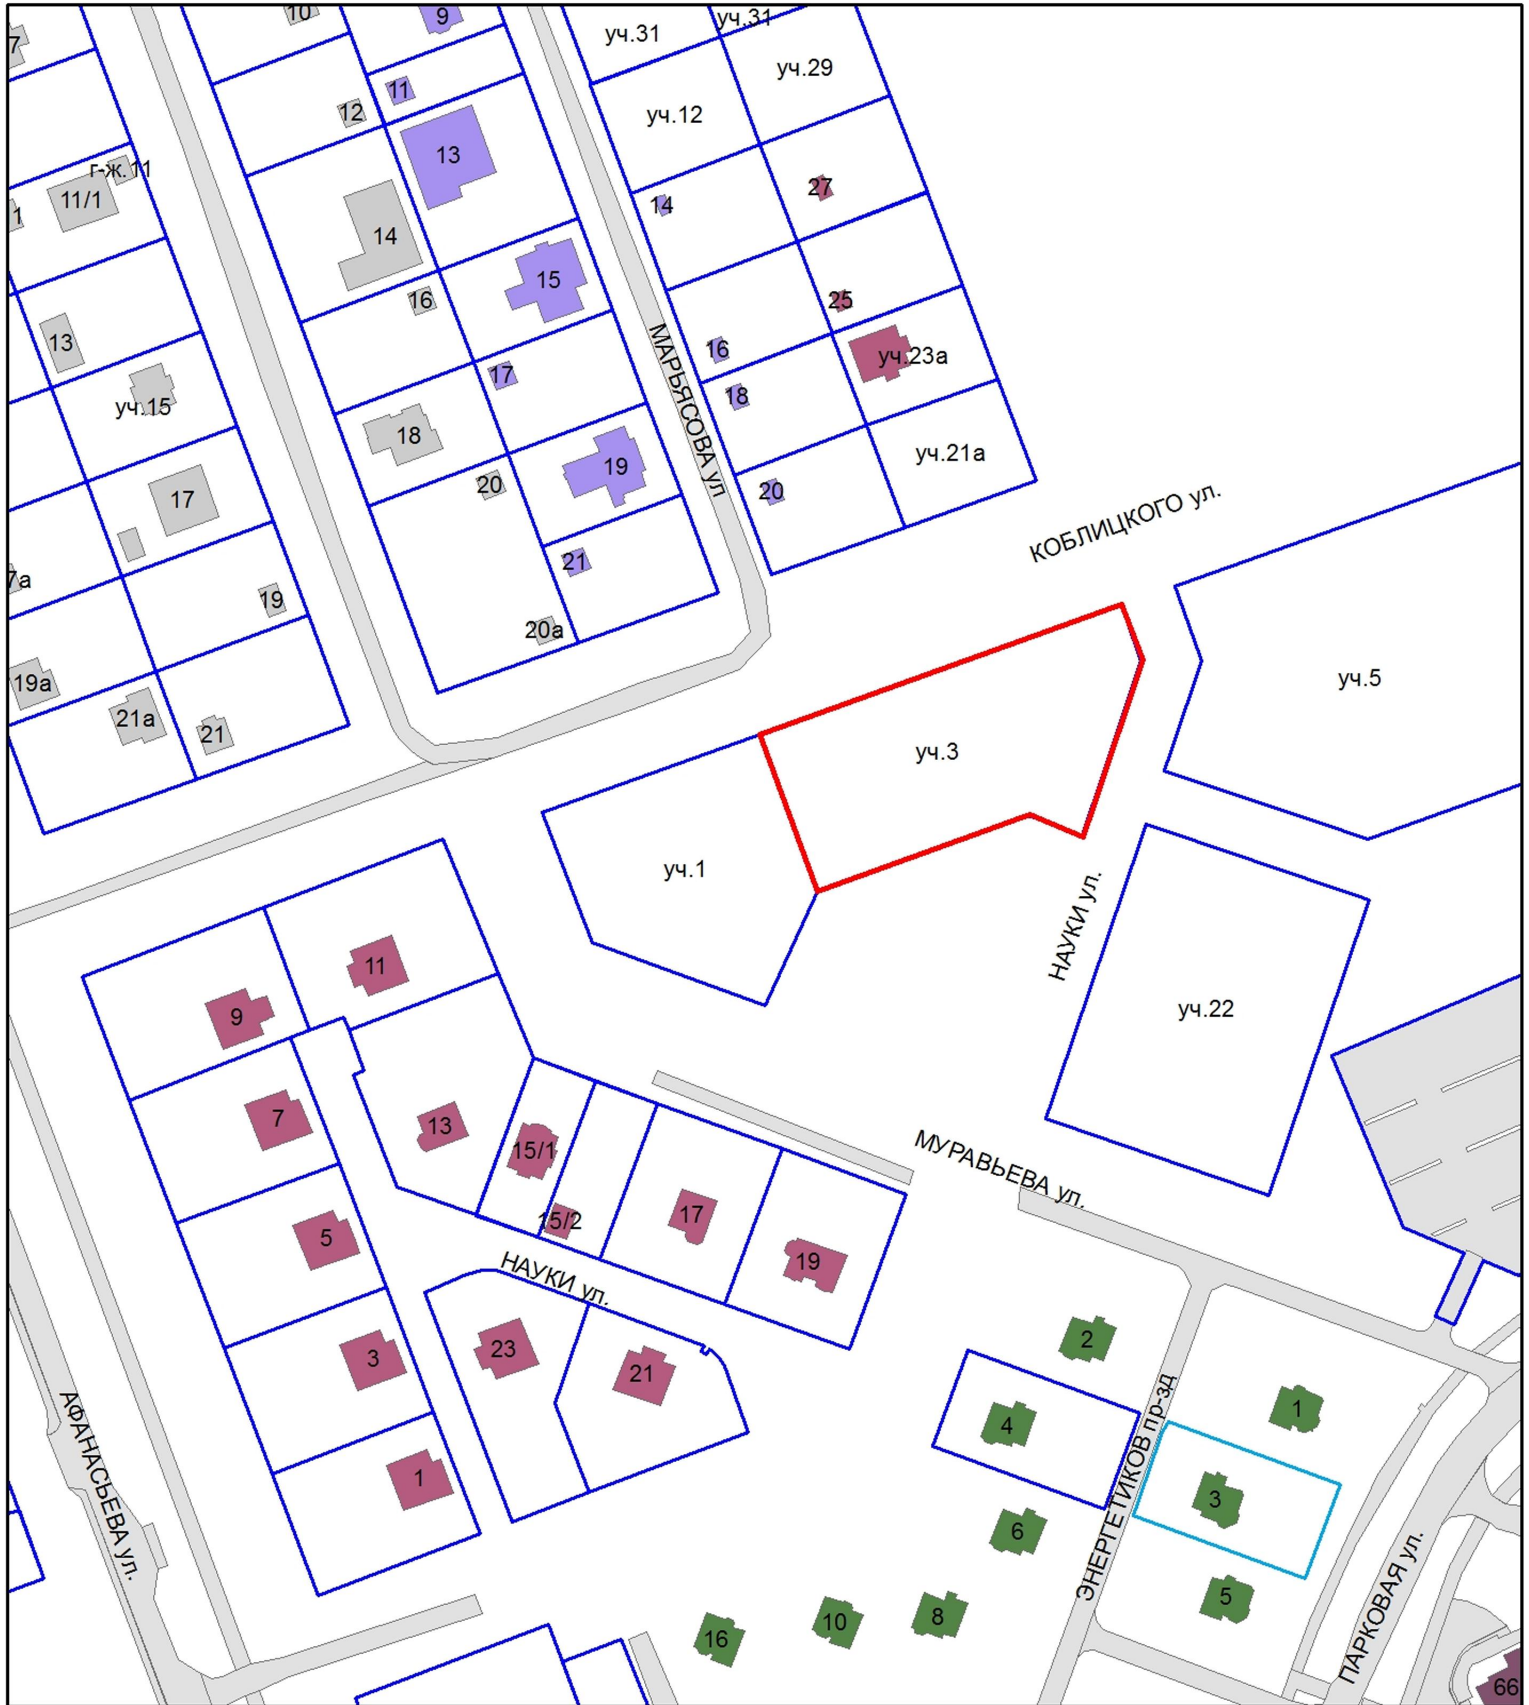

**Условные обозначения:**

- границы земельных участков по сведениям ЕГРН
- граница земельного участка по адресу: ул. Коблицкого уч.3 к.н. 47:15:0106002:10

1:2 000