


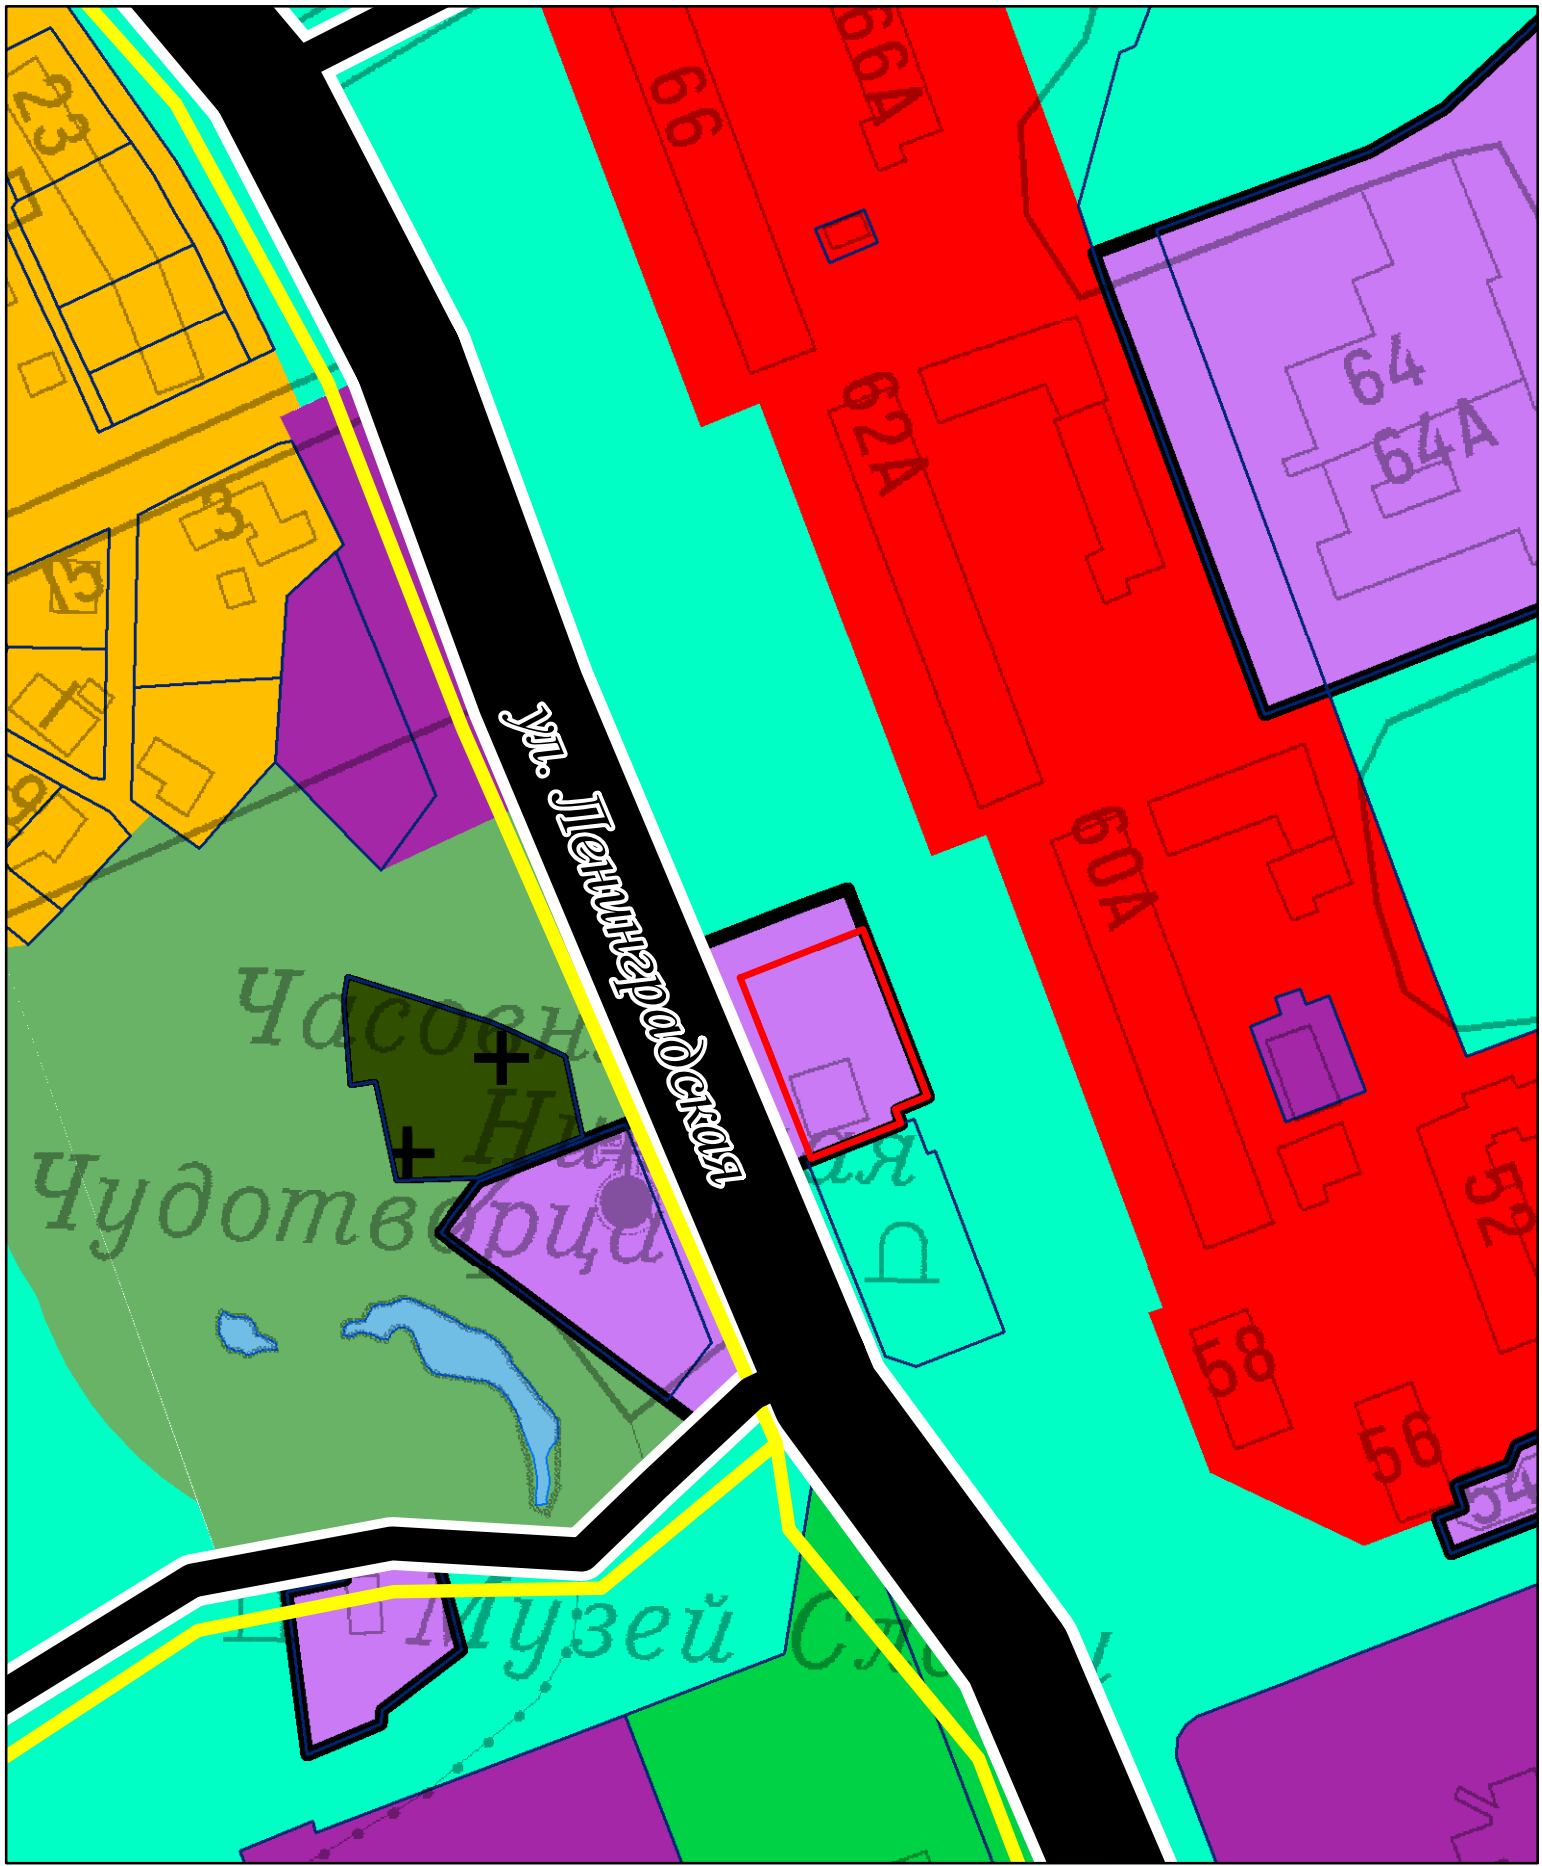

ВИС 7180-04-21

выкопировка карты функционального зонирования Генерального плана



условные обозначения:

 - граница земельного участка с кн 47:15:0101001:6

 - зона специализированной общественной застройки