


СХЕМА ПЛАНИРОВОЧНОЙ ОРГАНИЗАЦИИ ЗЕМЕЛЬНОГО УЧАСТКА М 1:500
С КН 47:15:0101001:6, ПО АДРЕСУ Г.СОСНОВЫЙ БОР, УЛ.ЛЕНИНГРАДСКАЯ, Д.56Б

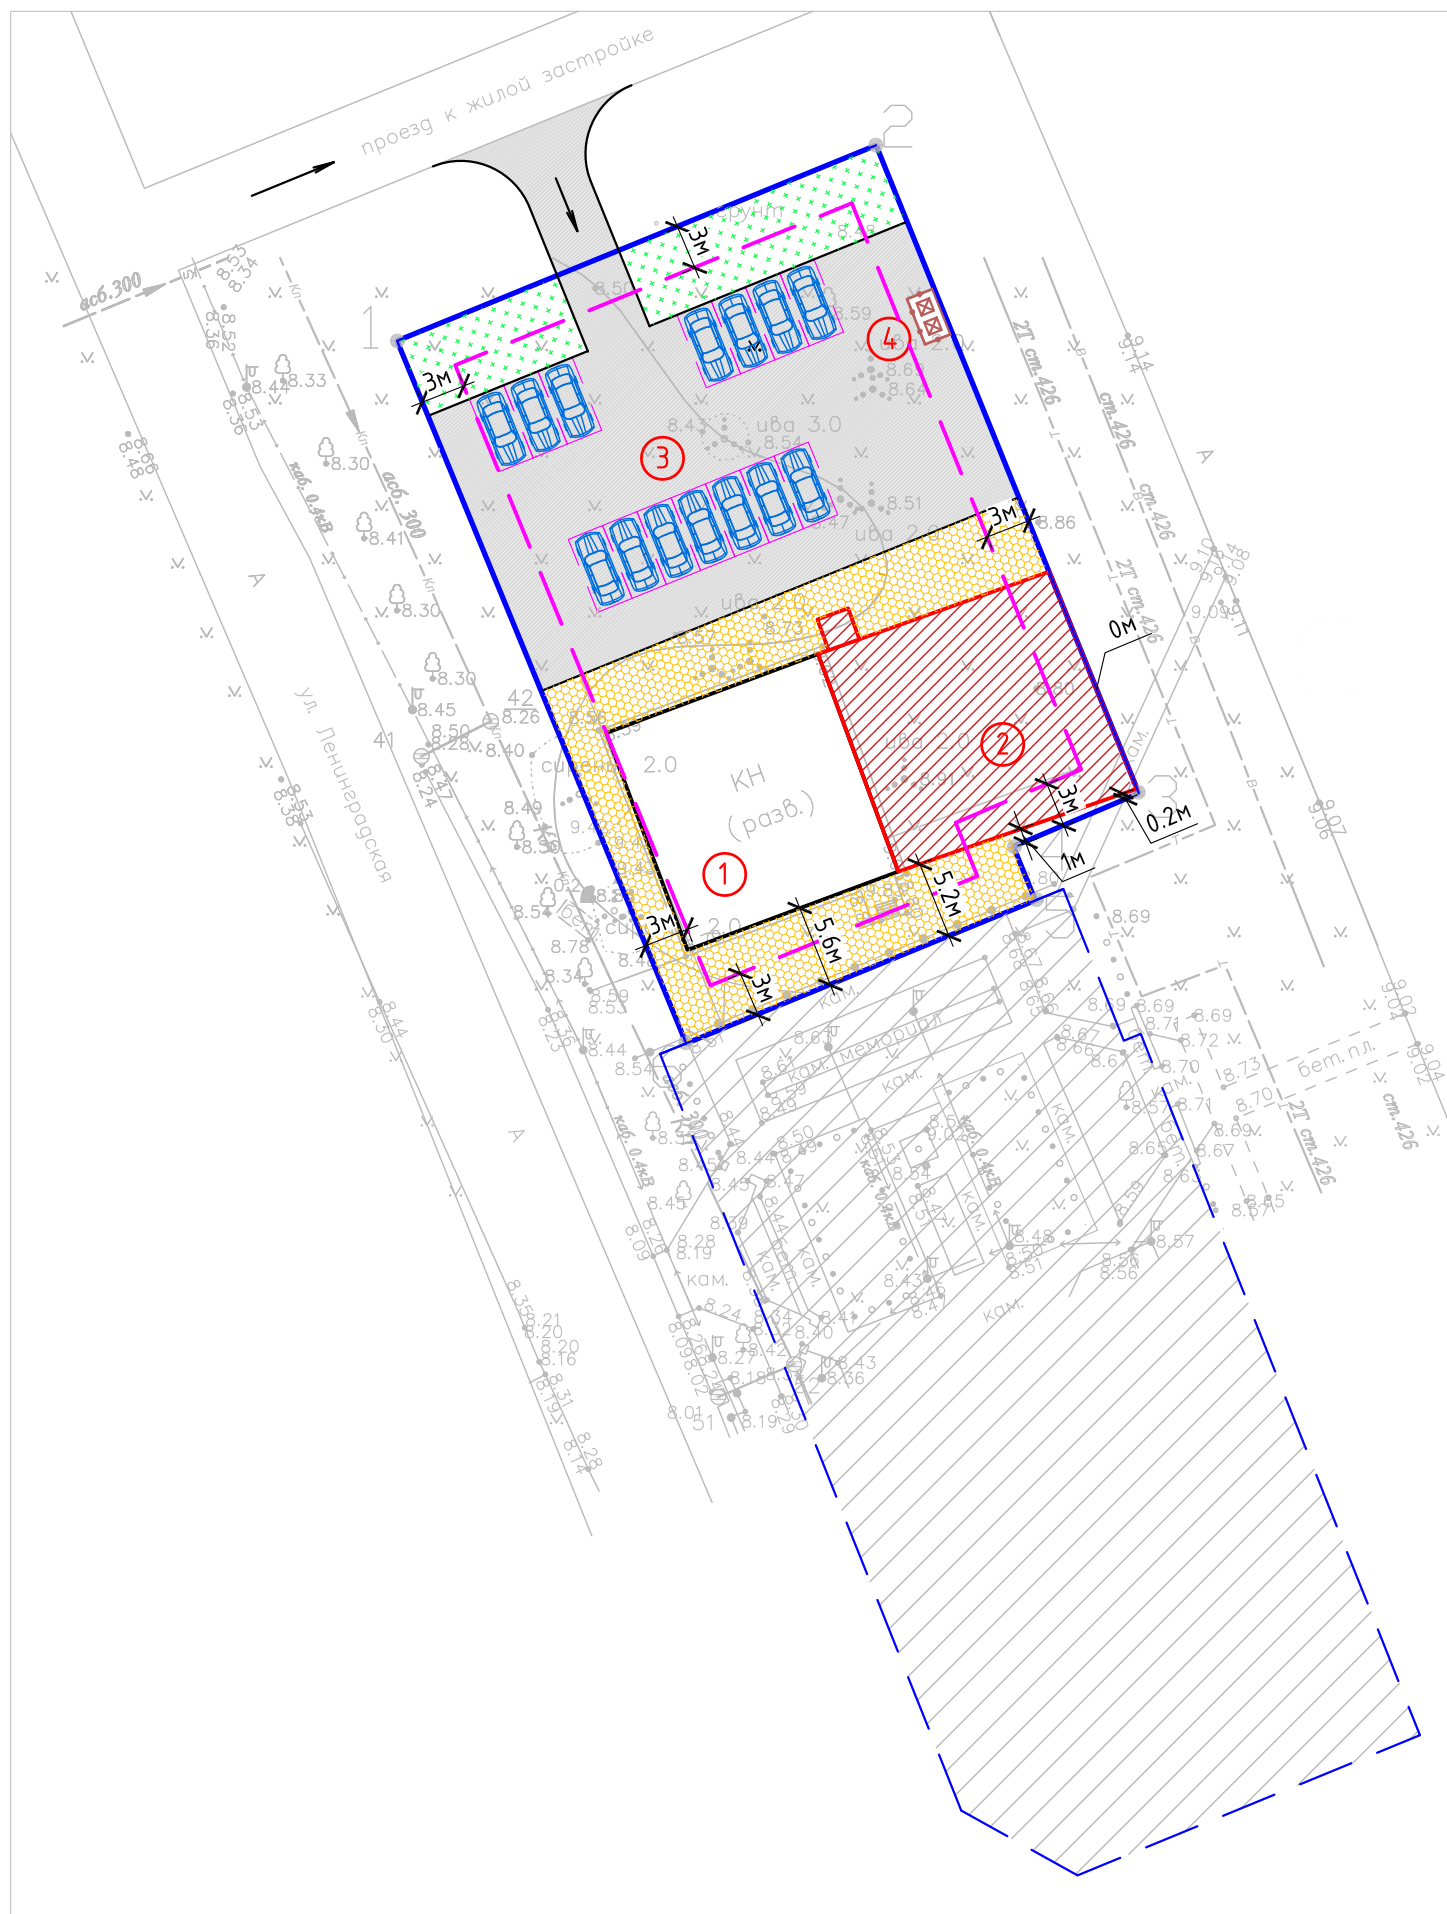

УСЛОВНЫЕ ГРАФИЧЕСКИЕ
ОБОЗНАЧЕНИЯ

- Существующее здание музея с КН 47:15:0101001:95
- Проектируемая пристраиваемая часть
- Проектируемое асфальтобетонное покрытие парковки
- Проектируемое покрытие тротуаров из бетонной плитки
- Проектируемое озеленение
- Граница отвода земельного участка
- Граница места допустимого размещения объекта в соответствии с градостр.регламентом территориальной зоны О-2.
- Граница отвода смежного земельного участка с КН 47:15:0101001:956
- Существующий мемориал с КН 47:15:0101001:1017

Экспликация зданий и сооружений

№ по ГП	Наименование	Этажность	Материал стен	Примечание
1	Здание краеведческого музея	2	-	существует
2	Пристраиваемая часть	-	-	проектир.
3	Гостевая автостоянка для автотранспорта	-	-	проектир.
4	Контейнерная площадка ТКО	-	-	проектир.

Согласовано

Взам.инв.№

Подп.и дата

Инв.№ подл.

90-21-ПЗУ

Реконструкция здания "Дом Петрова" под размещение городского краеведческого музея в г. Сосновый Бор, ул. Ленинградская, д. 56б

Изм.	Кол.	Лист	№док	Подп.	Дата
Разраб.		Воронович		<i>Воронович</i>	
Пров.		Гордеев		<i>Гордеев</i>	
Н.контр.		Плеханов		<i>Плеханов</i>	
ГИП		Гордеев		<i>Гордеев</i>	

Стадия	Лист	Листов
П	2	

Схема планировочной организации земельного участка М 1:500.

ООО "ГЕНЕЗИС ПРОЕКТ"

Формат А3