


Согласовано

Взам. инв. N

Подпись и дата

Инв. N подл.

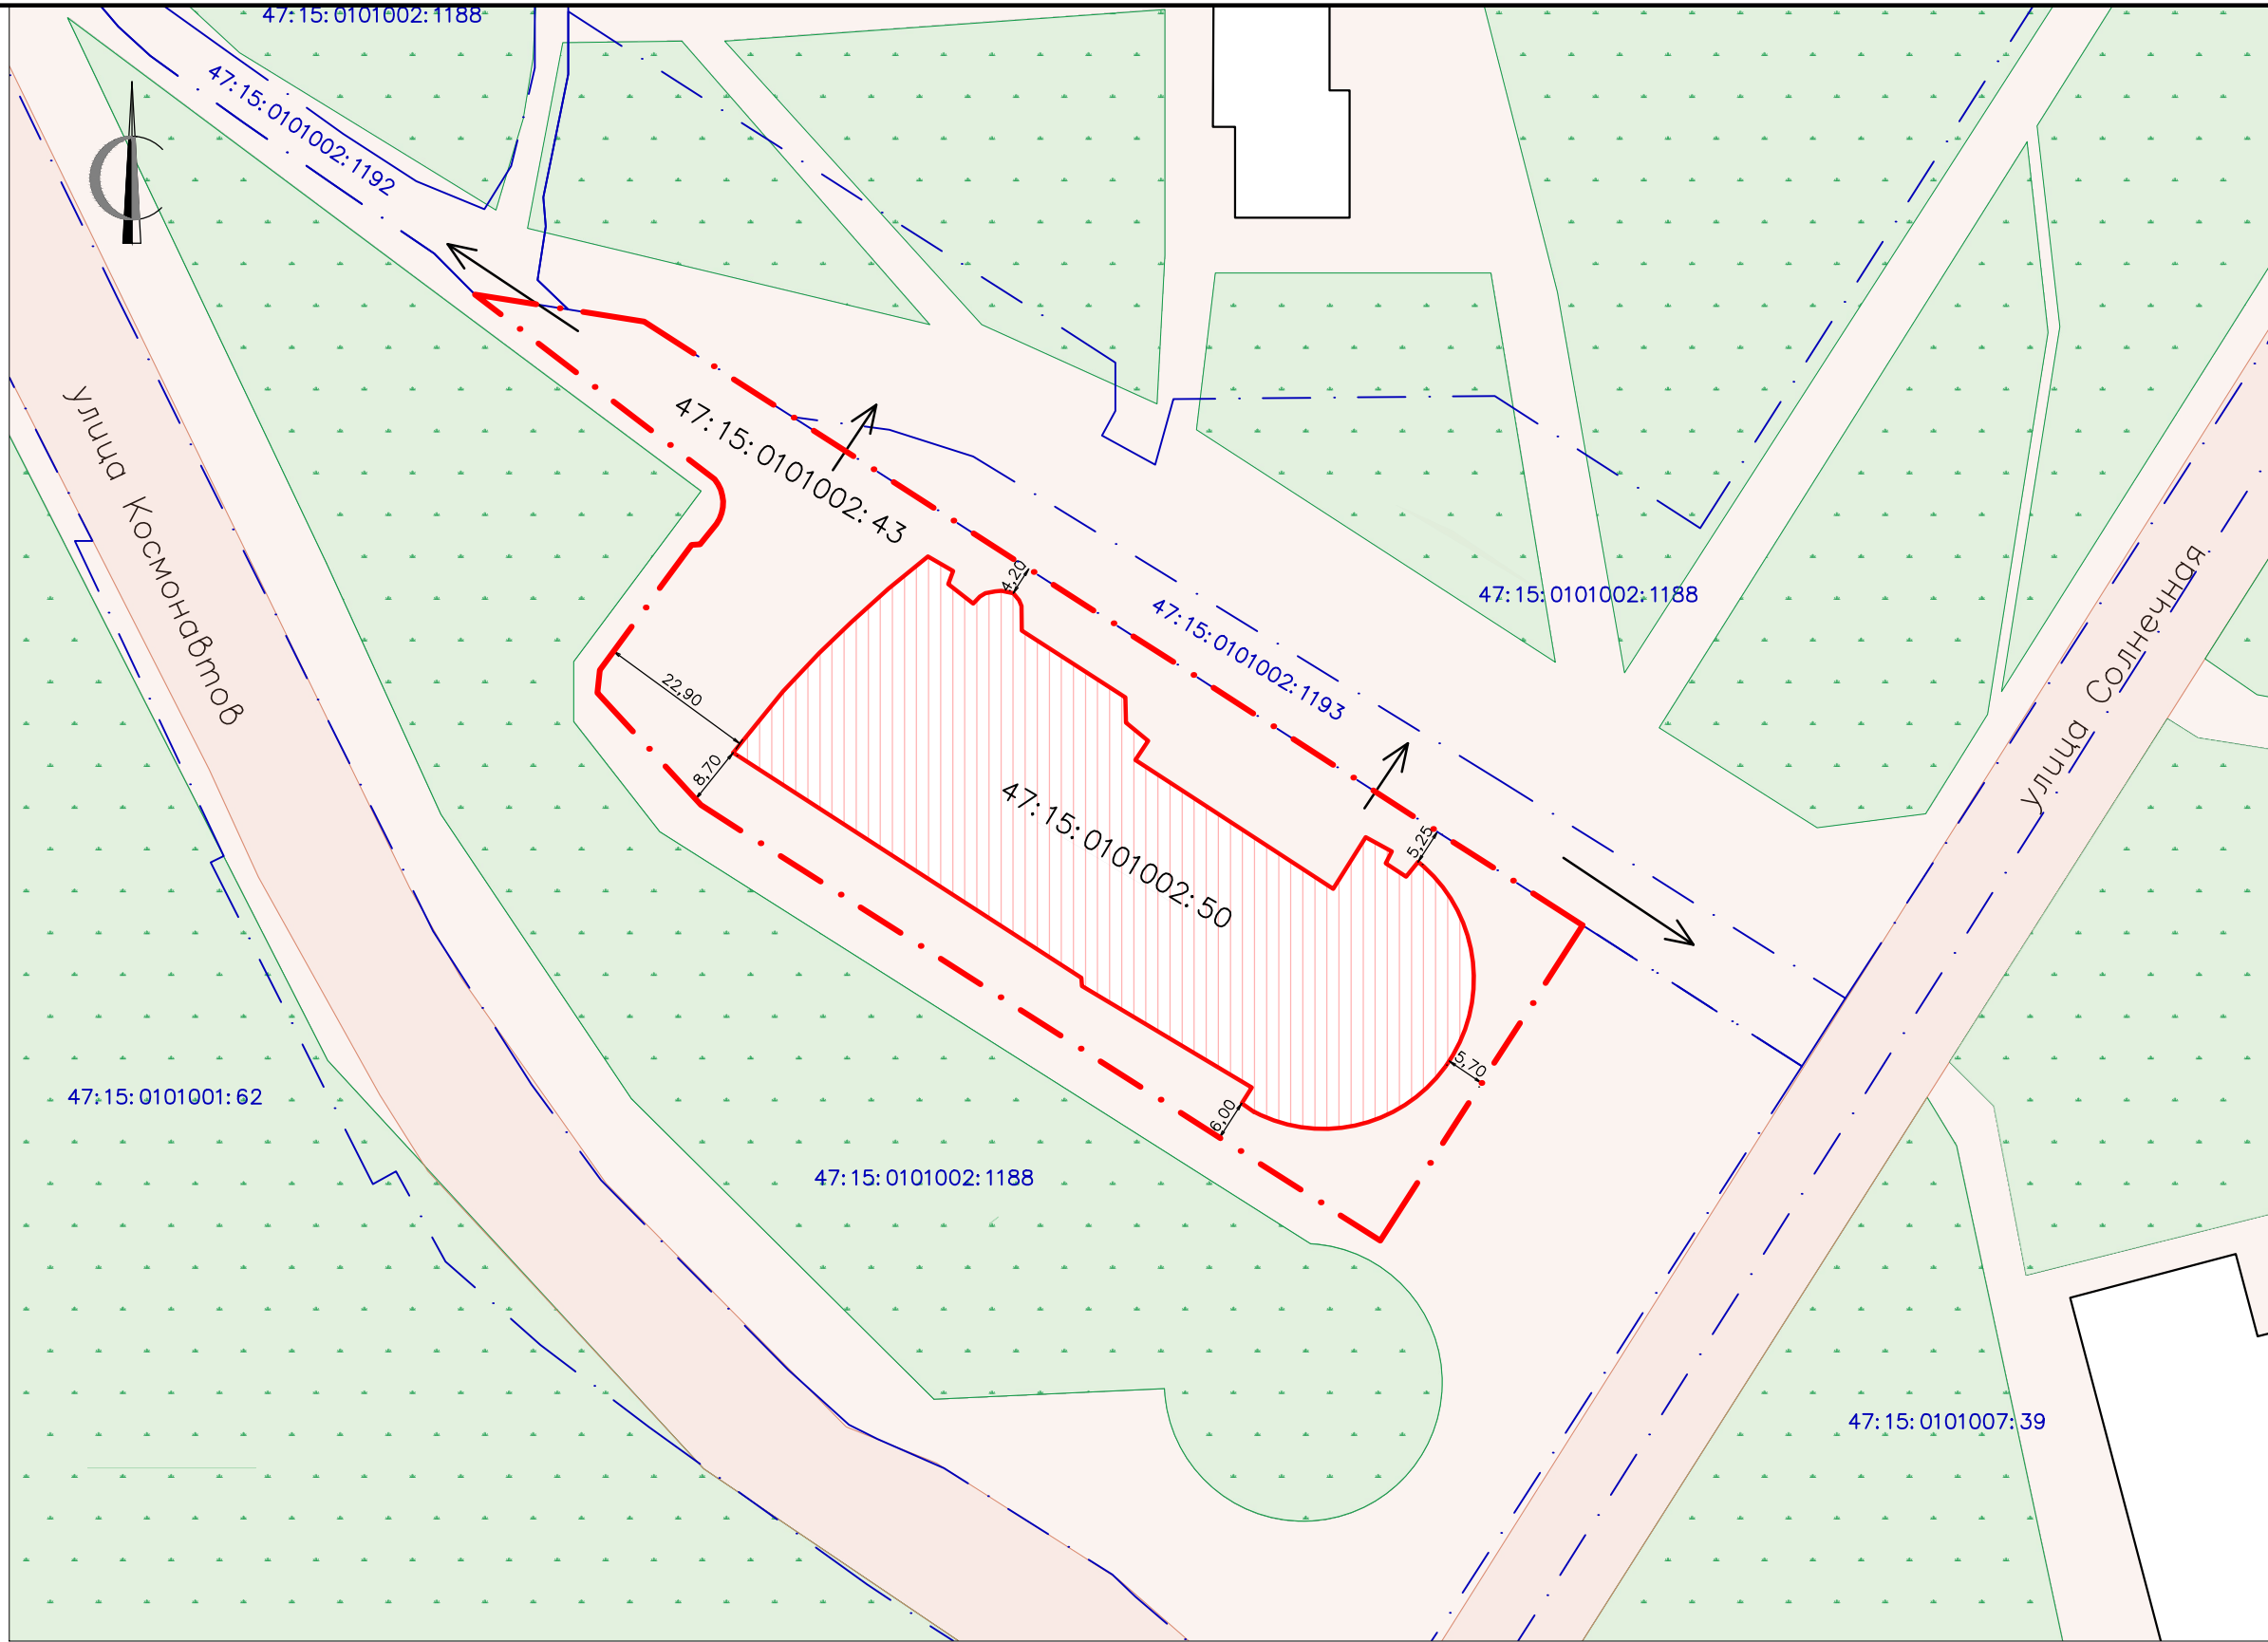

Площадь земельного участка с кадастровым номером: 47:15:0101002:43 - 8074 +/-31кв.м.

Условные обозначения

- граница земельного участка с кадастровым номером: 47:15:0101002:43
- [Red hatched box] здание по адресу: Ленинградская область, г. Сосновый Бор, ул. Солнечная, д. 12
- > проход, проезд
- 15,00 расстояние до смежных ЗУ, ОКС (м.)

- границы земельных участков
- [Light brown box] асфальтобетонное покрытие улиц
- [Light orange box] асфальтобетонное покрытие проездов, тротуаров
- [Green dotted box] газон

| | | | | | |
|-----------|---------|-----------|-------|------------------|-------|
| Изм. | Кол.уч. | Лист | №Док. | Подпись | Дата |
| Разраб. | | Истомина | | <i>Истомина</i> | 03.23 |
| Проверил | | Швидченко | | <i>Швидченко</i> | 03.23 |
| Н. контр. | | Мальцев | | <i>Мальцев</i> | 03.23 |
| ГИП | | Мальцев | | <i>Мальцев</i> | 03.23 |

Ленинградская область, г. Сосновый Бор, ул. Солнечная, д. 12

Схема планировочной
организации земельного участка

| | | |
|--------|------|--------|
| Стадия | Лист | Листов |
| П | | |