

ГРАФИЧЕСКОЕ ОПИСАНИЕ

местоположения границ публичного сервитута

Публичный сервитут в отношении земель и земельных участков в целях складирования строительных и иных материалов, возведения некапитальных строений, сооружений (включая ограждения, бытовки, навесы) и (или) размещения строительной техники, которые необходимы для обеспечения реконструкции инженерных сооружений федерального значения

(наименование объекта, местоположение границ которого описано (далее - объект)

Раздел 1

Сведения об объекте		
№ п/п	Характеристики объекта	Описание характеристик
1	2	3
1	Местоположение объекта	Ленинградская область, Сосновоборский городской округ, Сосновый Бор город.
2	Площадь объекта ± величина погрешности определения площади ($P \pm \Delta P$)	399 805 ± 221 м ²
3	Иные характеристики объекта	Публичный сервитут устанавливается на срок 16 месяцев для использования земель и земельных участков в целях складирования строительных и иных материалов, возведения некапитальных строений, сооружений (включая ограждения, бытовки, навесы) и (или) размещения строительной техники, которые необходимы для обеспечения реконструкции инженерных сооружений федерального значения в соответствии с подпунктом 2 статьи 39.37 Земельного кодекса Российской Федерации от 25.10.2001 №136-ФЗ. Обладатель публичного сервитута: Публичное акционерное общество "Федеральная сетевая компания - Россети" (ИНН: 4716016979, ОГРН: 1024701893336, адрес эл. почты: info@rosseti.ru, почтовый адрес: 121353, г.Москва, вн.тер.г.муниципальный округ Можайский, ул. Беловежская, д.4).

Раздел 2

Сведения о местоположении границ объекта

1. Система координат МСК 47 зона 2					
2. Сведения о характерных точках границ объекта					
Обозначение характерных точек границ	Координаты, м		Метод определения координат характерной точки	Средняя квадратическая погрешность положения характерной точки (M _t), м	Описание обозначения точки на местности (при наличии)
	X	Y			
1	2	3	4	5	6
Зона 1(1)					
1	425 706,82	2 141 762,65	Аналитический метод	0,10	—
2	425 634,71	2 141 728,27	Аналитический метод	0,10	—
3	425 653,68	2 141 695,77	Аналитический метод	0,10	—
4	425 683,43	2 141 709,96	Аналитический метод	0,10	—
5	425 666,72	2 141 737,55	Аналитический метод	0,10	—
6	425 709,13	2 141 757,80	Аналитический метод	0,10	—
1	425 706,82	2 141 762,65	Аналитический метод	0,10	—
Зона 1(2)					
7	425 629,24	2 141 725,66	Аналитический метод	0,10	—
8	425 618,30	2 141 720,44	Аналитический метод	0,10	—
9	425 622,69	2 141 702,43	Аналитический метод	0,10	—
10	425 628,44	2 141 683,73	Аналитический метод	0,10	—
11	425 650,39	2 141 694,20	Аналитический метод	0,10	—
7	425 629,24	2 141 725,66	Аналитический метод	0,10	—
Зона 1(3)					
12	425 518,18	2 141 672,70	Аналитический метод	0,10	—
13	425 509,47	2 141 668,55	Аналитический метод	0,10	—
14	425 510,88	2 141 663,36	Аналитический метод	0,10	—
15	425 516,97	2 141 659,98	Аналитический метод	0,10	—
16	425 521,79	2 141 653,85	Аналитический метод	0,10	—
17	425 524,47	2 141 654,81	Аналитический метод	0,10	—
12	425 518,18	2 141 672,70	Аналитический метод	0,10	—
Зона 1(4)					
18	425 466,65	2 141 648,13	Аналитический метод	0,10	—
19	425 480,05	2 141 612,97	Аналитический метод	0,10	—
20	425 512,02	2 141 628,22	Аналитический метод	0,10	—
21	425 510,83	2 141 633,69	Аналитический метод	0,10	—
22	425 506,86	2 141 631,99	Аналитический метод	0,10	—
23	425 499,85	2 141 632,44	Аналитический метод	0,10	—
24	425 499,27	2 141 647,65	Аналитический метод	0,10	—
25	425 500,68	2 141 658,37	Аналитический метод	0,10	—
26	425 504,75	2 141 661,33	Аналитический метод	0,10	—
27	425 503,47	2 141 665,68	Аналитический метод	0,10	—
18	425 466,65	2 141 648,13	Аналитический метод	0,10	—
Зона 1(5)					
28	425 449,61	2 141 640,00	Аналитический метод	0,10	—
29	425 409,77	2 141 621,00	Аналитический метод	0,10	—
30	425 411,78	2 141 615,00	Аналитический метод	0,10	—
31	425 396,83	2 141 610,01	Аналитический метод	0,10	—
32	425 394,82	2 141 616,06	Аналитический метод	0,10	—
33	425 056,79	2 141 550,08	Аналитический метод	0,10	—
34	425 054,57	2 141 541,50	Аналитический метод	0,10	—
35	425 039,32	2 141 545,43	Аналитический метод	0,10	—
36	425 041,55	2 141 554,05	Аналитический метод	0,10	—
37	424 917,16	2 141 659,31	Аналитический метод	0,10	—
38	424 888,08	2 141 634,80	Аналитический метод	0,10	—

Раздел 2

Сведения о местоположении границ объекта

1	2	3	4	5	6
39	425 037,73	2 141 508,15	Аналитический метод	0,10	—
40	425 414,46	2 141 581,69	Аналитический метод	0,10	—
41	425 437,34	2 141 592,60	Аналитический метод	0,10	—
42	425 444,65	2 141 596,09	Аналитический метод	0,10	—
43	425 455,41	2 141 601,22	Аналитический метод	0,10	—
44	425 462,80	2 141 604,74	Аналитический метод	0,10	—
28	425 449,61	2 141 640,00	Аналитический метод	0,10	—
Зона 1(6)					
45	424 848,29	2 141 709,75	Аналитический метод	0,10	—
46	424 847,17	2 141 707,01	Аналитический метод	0,10	—
47	424 846,07	2 141 702,74	Аналитический метод	0,10	—
48	424 830,10	2 141 683,86	Аналитический метод	0,10	—
49	424 863,11	2 141 655,93	Аналитический метод	0,10	—
50	424 872,26	2 141 661,28	Аналитический метод	0,10	—
51	424 881,66	2 141 672,44	Аналитический метод	0,10	—
52	424 888,06	2 141 683,94	Аналитический метод	0,10	—
53	424 852,88	2 141 713,71	Аналитический метод	0,10	—
45	424 848,29	2 141 709,75	Аналитический метод	0,10	—
Зона 1(7)					
54	424 933,89	2 141 726,40	Аналитический метод	0,10	—
55	424 909,75	2 141 745,62	Аналитический метод	0,10	—
56	424 892,10	2 141 739,96	Аналитический метод	0,10	—
57	424 922,28	2 141 713,81	Аналитический метод	0,10	—
54	424 933,89	2 141 726,40	Аналитический метод	0,10	—
Зона 1(8)					
58	424 830,49	2 141 732,66	Аналитический метод	0,10	—
59	424 820,80	2 141 725,23	Аналитический метод	0,10	—
60	424 815,89	2 141 717,68	Аналитический метод	0,10	—
61	424 812,05	2 141 709,46	Аналитический метод	0,10	—
62	424 806,94	2 141 703,46	Аналитический метод	0,10	—
63	424 821,52	2 141 691,13	Аналитический метод	0,10	—
64	424 826,49	2 141 698,69	Аналитический метод	0,10	—
65	424 846,41	2 141 719,18	Аналитический метод	0,10	—
58	424 830,49	2 141 732,66	Аналитический метод	0,10	—
Зона 1(9)					
66	424 796,53	2 141 761,40	Аналитический метод	0,10	—
67	424 760,07	2 141 792,25	Аналитический метод	0,10	—
68	424 756,55	2 141 788,13	Аналитический метод	0,10	—
69	424 744,58	2 141 798,37	Аналитический метод	0,10	—
70	424 748,08	2 141 802,46	Аналитический метод	0,10	—
71	424 577,71	2 141 948,27	Аналитический метод	0,10	—
72	424 574,21	2 141 944,19	Аналитический метод	0,10	—
73	424 562,24	2 141 954,43	Аналитический метод	0,10	—
74	424 565,76	2 141 958,53	Аналитический метод	0,10	—
75	424 375,10	2 142 122,71	Аналитический метод	0,10	—
76	424 362,44	2 142 119,52	Аналитический метод	0,10	—
77	424 360,84	2 142 120,24	Аналитический метод	0,10	—
78	424 354,89	2 142 131,95	Аналитический метод	0,10	—
79	424 196,00	2 142 155,26	Аналитический метод	0,10	—
80	424 191,83	2 142 148,06	Аналитический метод	0,10	—
81	424 178,20	2 142 155,96	Аналитический метод	0,10	—
82	424 182,31	2 142 163,05	Аналитический метод	0,10	—
83	423 957,82	2 142 439,63	Аналитический метод	0,10	—
84	423 952,15	2 142 436,30	Аналитический метод	0,10	—
85	423 944,18	2 142 449,88	Аналитический метод	0,10	—

Раздел 2

Сведения о местоположении границ объекта

1	2	3	4	5	6
86	423 949,87	2 142 453,23	Аналитический метод	0,10	—
87	423 823,73	2 142 774,06	Аналитический метод	0,10	—
88	423 702,44	2 143 075,56	Аналитический метод	0,10	—
89	423 580,64	2 143 370,72	Аналитический метод	0,10	—
90	423 574,70	2 143 368,95	Аналитический метод	0,10	—
91	423 570,20	2 143 384,05	Аналитический метод	0,10	—
92	423 576,11	2 143 385,81	Аналитический метод	0,10	—
93	423 503,86	2 143 760,42	Аналитический метод	0,10	—
94	423 498,58	2 143 759,41	Аналитический метод	0,10	—
95	423 495,60	2 143 774,87	Аналитический метод	0,10	—
96	423 500,92	2 143 775,90	Аналитический метод	0,10	—
97	423 475,07	2 143 914,47	Аналитический метод	0,10	—
98	423 438,74	2 143 904,72	Аналитический метод	0,10	—
99	423 465,52	2 143 761,17	Аналитический метод	0,10	—
100	423 541,49	2 143 367,31	Аналитический метод	0,10	—
101	423 667,72	2 143 061,41	Аналитический метод	0,10	—
102	423 788,89	2 142 760,20	Аналитический метод	0,10	—
103	423 920,01	2 142 426,72	Аналитический метод	0,10	—
104	424 167,73	2 142 121,51	Аналитический метод	0,10	—
105	424 331,16	2 142 097,53	Аналитический метод	0,10	—
106	424 337,89	2 142 090,76	Аналитический метод	0,10	—
107	424 346,05	2 142 085,78	Аналитический метод	0,10	—
108	424 355,15	2 142 082,87	Аналитический метод	0,10	—
109	424 364,67	2 142 082,21	Аналитический метод	0,10	—
110	424 551,40	2 141 921,42	Аналитический метод	0,10	—
111	424 580,39	2 141 896,61	Аналитический метод	0,10	—
112	424 597,94	2 141 881,59	Аналитический метод	0,10	—
113	424 632,76	2 141 851,79	Аналитический метод	0,10	—
114	424 729,76	2 141 768,77	Аналитический метод	0,10	—
115	424 783,02	2 141 723,70	Аналитический метод	0,10	—
116	424 787,81	2 141 747,41	Аналитический метод	0,10	—
117	424 791,66	2 141 754,84	Аналитический метод	0,10	—
66	424 796,53	2 141 761,40	Аналитический метод	0,10	—
Зона 1(10)					
118	423 439,48	2 143 974,87	Аналитический метод	0,10	—
119	423 426,27	2 143 971,58	Аналитический метод	0,10	—
120	423 427,95	2 143 962,57	Аналитический метод	0,10	—
121	423 464,39	2 143 971,74	Аналитический метод	0,10	—
122	423 462,72	2 143 980,67	Аналитический метод	0,10	—
118	423 439,48	2 143 974,87	Аналитический метод	0,10	—
Зона 1(11)					
123	423 548,65	2 143 968,52	Аналитический метод	0,10	—
124	423 542,42	2 143 999,81	Аналитический метод	0,10	—
125	423 542,28	2 144 000,53	Аналитический метод	0,10	—
126	423 505,86	2 143 991,44	Аналитический метод	0,10	—
127	423 512,27	2 143 959,20	Аналитический метод	0,10	—
128	423 522,13	2 143 961,43	Аналитический метод	0,10	—
129	423 528,04	2 143 963,18	Аналитический метод	0,10	—
130	423 547,63	2 143 968,28	Аналитический метод	0,10	—
123	423 548,65	2 143 968,52	Аналитический метод	0,10	—
Зона 1(12)					
131	425 782,18	2 141 838,11	Аналитический метод	0,10	—
132	425 777,34	2 141 832,98	Аналитический метод	0,10	—
133	425 783,30	2 141 836,50	Аналитический метод	0,10	—
131	425 782,18	2 141 838,11	Аналитический метод	0,10	—

Раздел 2

Сведения о местоположении границ объекта

1	2	3	4	5	6
Зона 1(13)					
134	424 883,88	2 141 796,69	Аналитический метод	0,10	—
343	424 830,35	2 141 843,05	Аналитический метод	0,10	—
342	424 827,39	2 141 853,57	Аналитический метод	0,10	—
341	424 958,81	2 141 737,81	Аналитический метод	0,10	—
340	424 962,65	2 141 739,76	Аналитический метод	0,10	—
339	425 067,01	2 141 647,72	Аналитический метод	0,10	—
338	425 065,61	2 141 642,68	Аналитический метод	0,10	—
337	425 061,49	2 141 642,88	Аналитический метод	0,10	—
336	424 968,09	2 141 723,76	Аналитический метод	0,10	—
335	424 950,42	2 141 714,50	Аналитический метод	0,10	—
334	424 936,58	2 141 701,44	Аналитический метод	0,10	—
333	425 051,65	2 141 601,80	Аналитический метод	0,10	—
332	425 062,19	2 141 605,50	Аналитический метод	0,10	—
331	425 063,66	2 141 605,12	Аналитический метод	0,10	—
330	425 071,10	2 141 596,72	Аналитический метод	0,10	—
329	425 376,12	2 141 659,81	Аналитический метод	0,10	—
328	425 378,67	2 141 664,50	Аналитический метод	0,10	—
327	425 378,57	2 141 664,80	Аналитический метод	0,10	—
326	425 378,89	2 141 664,91	Аналитический метод	0,10	—
325	425 383,17	2 141 672,79	Аналитический метод	0,10	—
324	425 385,03	2 141 673,41	Аналитический метод	0,10	—
323	425 393,23	2 141 669,69	Аналитический метод	0,10	—
322	425 393,51	2 141 669,78	Аналитический метод	0,10	—
321	425 393,60	2 141 669,52	Аналитический метод	0,10	—
320	425 398,43	2 141 667,32	Аналитический метод	0,10	—
319	425 409,95	2 141 672,83	Аналитический метод	0,10	—
318	425 407,43	2 141 677,34	Аналитический метод	0,10	—
317	425 391,73	2 141 681,56	Аналитический метод	0,10	—
316	425 397,81	2 141 708,59	Аналитический метод	0,10	—
315	425 384,97	2 141 710,73	Аналитический метод	0,10	—
314	425 372,12	2 141 708,63	Аналитический метод	0,10	—
313	425 360,62	2 141 702,53	Аналитический метод	0,10	—
312	425 351,70	2 141 693,05	Аналитический метод	0,10	—
311	425 110,68	2 141 643,20	Аналитический метод	0,10	—
310	425 112,84	2 141 651,04	Аналитический метод	0,10	—
309	425 255,54	2 141 681,46	Аналитический метод	0,10	—
308	425 308,46	2 141 694,20	Аналитический метод	0,10	—
307	425 355,64	2 141 703,00	Аналитический метод	0,10	—
306	425 355,18	2 141 705,44	Аналитический метод	0,10	—
305	425 370,69	2 141 709,17	Аналитический метод	0,10	—
304	425 554,57	2 141 741,90	Аналитический метод	0,10	—
303	425 597,73	2 141 762,51	Аналитический метод	0,10	—
302	425 597,65	2 141 762,55	Аналитический метод	0,10	—
301	425 682,79	2 141 803,25	Аналитический метод	0,10	—
300	425 684,68	2 141 809,02	Аналитический метод	0,10	—
299	425 684,25	2 141 809,92	Аналитический метод	0,10	—
298	425 685,11	2 141 810,33	Аналитический метод	0,10	—
297	425 687,76	2 141 818,37	Аналитический метод	0,10	—
296	425 689,59	2 141 819,22	Аналитический метод	0,10	—
295	425 702,89	2 141 815,67	Аналитический метод	0,10	—
294	425 702,93	2 141 815,70	Аналитический метод	0,10	—
293	425 758,93	2 141 859,07	Аналитический метод	0,10	—
292	425 704,76	2 141 831,15	Аналитический метод	0,10	—
291	425 686,39	2 141 821,73	Аналитический метод	0,10	—

Раздел 2

Сведения о местоположении границ объекта

1	2	3	4	5	6
290	425 656,63	2 141 815,76	Аналитический метод	0,10	—
289	425 647,08	2 141 811,95	Аналитический метод	0,10	—
288	425 640,93	2 141 824,81	Аналитический метод	0,10	—
287	425 612,03	2 141 810,99	Аналитический метод	0,10	—
286	425 614,93	2 141 799,62	Аналитический метод	0,10	—
285	425 614,64	2 141 799,32	Аналитический метод	0,10	—
284	425 556,57	2 141 786,51	Аналитический метод	0,10	—
283	425 557,25	2 141 783,84	Аналитический метод	0,10	—
282	425 411,38	2 141 751,58	Аналитический метод	0,10	—
281	425 410,88	2 141 752,88	Аналитический метод	0,10	—
280	425 363,40	2 141 742,83	Аналитический метод	0,10	—
279	425 348,48	2 141 744,39	Аналитический метод	0,10	—
278	425 300,61	2 141 735,42	Аналитический метод	0,10	—
277	425 213,43	2 141 713,70	Аналитический метод	0,10	—
276	425 109,95	2 141 694,70	Аналитический метод	0,10	—
275	425 093,98	2 141 699,12	Аналитический метод	0,10	—
274	425 092,91	2 141 695,27	Аналитический метод	0,10	—
273	425 092,36	2 141 693,29	Аналитический метод	0,10	—
272	425 078,66	2 141 697,15	Аналитический метод	0,10	—
271	425 078,36	2 141 695,91	Аналитический метод	0,10	—
270	424 805,66	2 141 921,13	Аналитический метод	0,10	—
269	424 803,63	2 141 922,91	Аналитический метод	0,10	—
268	424 805,64	2 141 925,27	Аналитический метод	0,10	—
267	424 769,08	2 141 956,38	Аналитический метод	0,10	—
266	424 767,48	2 141 954,49	Аналитический метод	0,10	—
265	424 567,59	2 142 129,13	Аналитический метод	0,10	—
264	424 459,49	2 142 224,76	Аналитический метод	0,10	—
263	424 454,08	2 142 236,99	Аналитический метод	0,10	—
262	424 462,17	2 142 594,77	Аналитический метод	0,10	—
261	424 465,26	2 142 594,77	Аналитический метод	0,10	—
260	424 465,26	2 142 642,77	Аналитический метод	0,10	—
259	424 463,28	2 142 642,77	Аналитический метод	0,10	—
258	424 479,40	2 143 113,92	Аналитический метод	0,10	—
257	424 482,58	2 143 113,92	Аналитический метод	0,10	—
256	424 482,58	2 143 161,92	Аналитический метод	0,10	—
255	424 481,05	2 143 161,92	Аналитический метод	0,10	—
254	424 481,06	2 143 162,24	Аналитический метод	0,10	—
253	424 496,73	2 143 628,21	Аналитический метод	0,10	—
252	424 499,90	2 143 628,21	Аналитический метод	0,10	—
251	424 499,90	2 143 676,21	Аналитический метод	0,10	—
250	424 498,34	2 143 676,21	Аналитический метод	0,10	—
249	424 498,38	2 143 677,32	Аналитический метод	0,10	—
248	424 521,21	2 144 105,61	Аналитический метод	0,10	—
247	424 525,13	2 144 105,49	Аналитический метод	0,10	—
246	424 525,99	2 144 134,49	Аналитический метод	0,10	—
245	424 527,31	2 144 134,35	Аналитический метод	0,10	—
244	424 528,55	2 144 149,09	Аналитический метод	0,10	—
243	424 523,30	2 144 149,53	Аналитический метод	0,10	—
242	424 525,46	2 144 245,43	Аналитический метод	0,10	—
241	424 474,08	2 144 232,66	Аналитический метод	0,10	—
240	424 470,59	2 144 150,95	Аналитический метод	0,10	—
239	424 465,74	2 144 151,27	Аналитический метод	0,10	—
238	424 465,13	2 144 138,30	Аналитический метод	0,10	—
237	424 462,08	2 144 138,39	Аналитический метод	0,10	—
236	424 461,15	2 144 107,36	Аналитический метод	0,10	—

Раздел 2

Сведения о местоположении границ объекта

1	2	3	4	5	6
235	424 457,90	2 143 676,23	Аналитический метод	0,10	—
234	424 457,90	2 143 628,29	Аналитический метод	0,10	—
233	424 440,58	2 143 161,99	Аналитический метод	0,10	—
232	424 440,58	2 143 113,99	Аналитический метод	0,10	—
231	424 423,26	2 142 642,84	Аналитический метод	0,10	—
230	424 423,26	2 142 594,86	Аналитический метод	0,10	—
229	424 407,92	2 142 266,74	Аналитический метод	0,10	—
228	424 401,30	2 142 215,33	Аналитический метод	0,10	—
227	424 405,06	2 142 206,13	Аналитический метод	0,10	—
226	424 401,77	2 142 208,92	Аналитический метод	0,10	—
225	424 380,00	2 142 211,94	Аналитический метод	0,10	—
224	424 246,73	2 142 230,45	Аналитический метод	0,10	—
223	424 241,55	2 142 235,71	Аналитический метод	0,10	—
222	424 235,49	2 142 239,92	Аналитический метод	0,10	—
221	424 228,76	2 142 242,95	Аналитический метод	0,10	—
220	424 221,59	2 142 244,69	Аналитический метод	0,10	—
219	424 040,92	2 142 470,27	Аналитический метод	0,10	—
218	424 040,17	2 142 482,82	Аналитический метод	0,10	—
217	424 035,57	2 142 494,51	Аналитический метод	0,10	—
216	424 027,56	2 142 504,20	Аналитический метод	0,10	—
215	424 016,93	2 142 510,93	Аналитический метод	0,10	—
214	423 896,50	2 142 803,50	Аналитический метод	0,10	—
213	423 775,33	2 143 104,70	Аналитический метод	0,10	—
212	423 668,12	2 143 378,28	Аналитический метод	0,10	—
211	423 671,25	2 143 391,53	Аналитический метод	0,10	—
210	423 669,75	2 143 405,07	Аналитический метод	0,10	—
209	423 663,79	2 143 417,31	Аналитический метод	0,10	—
208	423 654,07	2 143 426,85	Аналитический метод	0,10	—
207	423 590,65	2 143 756,57	Аналитический метод	0,10	—
206	423 596,58	2 143 770,91	Аналитический метод	0,10	—
205	423 596,61	2 143 786,43	Аналитический метод	0,10	—
204	423 590,74	2 143 800,79	Аналитический метод	0,10	—
203	423 579,83	2 143 811,84	Аналитический метод	0,10	—
202	423 557,10	2 143 926,07	Аналитический метод	0,10	—
201	423 550,15	2 143 961,00	Аналитический метод	0,10	—
200	423 529,96	2 143 954,87	Аналитический метод	0,10	—
199	423 513,70	2 143 952,03	Аналитический метод	0,10	—
198	423 546,16	2 143 788,89	Аналитический метод	0,10	—
197	423 551,30	2 143 785,60	Аналитический метод	0,10	—
196	423 552,31	2 143 785,80	Аналитический метод	0,10	—
195	423 552,49	2 143 784,84	Аналитический метод	0,10	—
194	423 559,61	2 143 780,28	Аналитический метод	0,10	—
193	423 560,02	2 143 778,17	Аналитический метод	0,10	—
192	423 555,11	2 143 771,26	Аналитический метод	0,10	—
191	423 555,29	2 143 770,33	Аналитический метод	0,10	—
190	423 554,31	2 143 770,14	Аналитический метод	0,10	—
189	423 550,80	2 143 765,20	Аналитический метод	0,10	—
188	423 620,45	2 143 403,10	Аналитический метод	0,10	—
187	423 625,11	2 143 400,42	Аналитический метод	0,10	—
186	423 625,54	2 143 400,55	Аналитический метод	0,10	—
185	423 625,68	2 143 400,09	Аналитический метод	0,10	—
184	423 633,44	2 143 395,62	Аналитический метод	0,10	—
183	423 634,01	2 143 393,69	Аналитический метод	0,10	—
182	423 629,93	2 143 385,85	Аналитический метод	0,10	—
181	423 630,05	2 143 385,46	Аналитический метод	0,10	—

Раздел 2


Сведения о местоположении границ объекта

1	2	3	4	5	6
180	423 629,67	2 143 385,34	Аналитический метод	0,10	—
179	423 627,05	2 143 380,32	Аналитический метод	0,10	—
178	423 740,48	2 143 090,86	Аналитический метод	0,10	—
177	423 861,77	2 142 789,37	Аналитический метод	0,10	—
176	423 988,87	2 142 480,58	Аналитический метод	0,10	—
175	423 993,84	2 142 479,05	Аналитический метод	0,10	—
174	423 993,98	2 142 479,13	Аналитический метод	0,10	—
173	423 994,06	2 142 478,98	Аналитический метод	0,10	—
172	424 002,78	2 142 476,29	Аналитический метод	0,10	—
171	424 003,76	2 142 474,62	Аналитический метод	0,10	—
170	424 001,87	2 142 465,68	Аналитический метод	0,10	—
169	424 001,95	2 142 465,55	Аналитический метод	0,10	—
168	424 001,83	2 142 465,48	Аналитический метод	0,10	—
167	424 000,76	2 142 460,42	Аналитический метод	0,10	—
166	424 204,23	2 142 206,39	Аналитический метод	0,10	—
165	424 216,32	2 142 207,69	Аналитический метод	0,10	—
164	424 217,73	2 142 206,88	Аналитический метод	0,10	—
163	424 222,62	2 142 195,94	Аналитический метод	0,10	—
162	424 377,67	2 142 174,41	Аналитический метод	0,10	—
161	424 380,80	2 142 181,32	Аналитический метод	0,10	—
160	424 395,15	2 142 174,83	Аналитический метод	0,10	—
159	424 392,04	2 142 167,96	Аналитический метод	0,10	—
158	424 593,09	2 141 996,92	Аналитический метод	0,10	—
157	424 599,14	2 141 997,54	Аналитический метод	0,10	—
156	424 599,79	2 141 998,30	Аналитический метод	0,10	—
155	424 600,53	2 141 997,68	Аналитический метод	0,10	—
154	424 608,95	2 141 998,53	Аналитический метод	0,10	—
153	424 610,57	2 141 997,14	Аналитический метод	0,10	—
152	424 611,04	2 141 988,68	Аналитический метод	0,10	—
151	424 611,76	2 141 988,06	Аналитический метод	0,10	—
150	424 611,12	2 141 987,31	Аналитический метод	0,10	—
149	424 611,45	2 141 981,25	Аналитический метод	0,10	—
148	424 775,45	2 141 840,89	Аналитический метод	0,10	—
147	424 781,49	2 141 841,50	Аналитический метод	0,10	—
146	424 782,13	2 141 842,25	Аналитический метод	0,10	—
145	424 782,85	2 141 841,63	Аналитический метод	0,10	—
144	424 791,29	2 141 842,48	Аналитический метод	0,10	—
143	424 792,91	2 141 841,08	Аналитический метод	0,10	—
142	424 793,36	2 141 832,64	Аналитический метод	0,10	—
141	424 794,10	2 141 832,01	Аналитический метод	0,10	—
140	424 793,43	2 141 831,23	Аналитический метод	0,10	—
139	424 793,75	2 141 825,14	Аналитический метод	0,10	—
138	424 836,13	2 141 788,43	Аналитический метод	0,10	—
137	424 843,92	2 141 787,00	Аналитический метод	0,10	—
136	424 848,28	2 141 790,36	Аналитический метод	0,10	—
135	424 851,28	2 141 791,49	Аналитический метод	0,10	—
134	424 883,88	2 141 796,69	Аналитический метод	0,10	—
Вырез 1 из 2					
344	424 778,38	2 141 893,32	Аналитический метод	0,10	—
345	424 741,41	2 141 924,78	Аналитический метод	0,10	—
346	424 729,99	2 141 942,70	Аналитический метод	0,10	—
347	424 641,94	2 142 017,92	Аналитический метод	0,10	—
348	424 639,69	2 142 019,30	Аналитический метод	0,10	—
349	424 643,71	2 142 014,22	Аналитический метод	0,10	—
350	424 647,49	2 142 001,06	Аналитический метод	0,10	—

Раздел 2


Сведения о местоположении границ объекта					
1	2	3	4	5	6
351	424 647,99	2 141 999,34	Аналитический метод	0,10	—
352	424 725,76	2 141 932,78	Аналитический метод	0,10	—
353	424 787,68	2 141 879,78	Аналитический метод	0,10	—
354	424 795,71	2 141 878,78	Аналитический метод	0,10	—
355	424 792,75	2 141 880,30	Аналитический метод	0,10	—
344	424 778,38	2 141 893,32	Аналитический метод	0,10	—
Вырез 2 из 2					
356	424 591,98	2 142 052,82	Аналитический метод	0,10	—
357	424 555,74	2 142 083,64	Аналитический метод	0,10	—
358	424 528,98	2 142 100,70	Аналитический метод	0,10	—
359	424 605,22	2 142 035,83	Аналитический метод	0,10	—
360	424 614,54	2 142 034,70	Аналитический метод	0,10	—
361	424 603,34	2 142 041,54	Аналитический метод	0,10	—
356	424 591,98	2 142 052,82	Аналитический метод	0,10	—
3. Сведения о характерных точках части (частей) границы объекта					
1	2	3	4	5	6
—	—	—	—	—	—

Обзорная схема расположения границ публичного сервитута

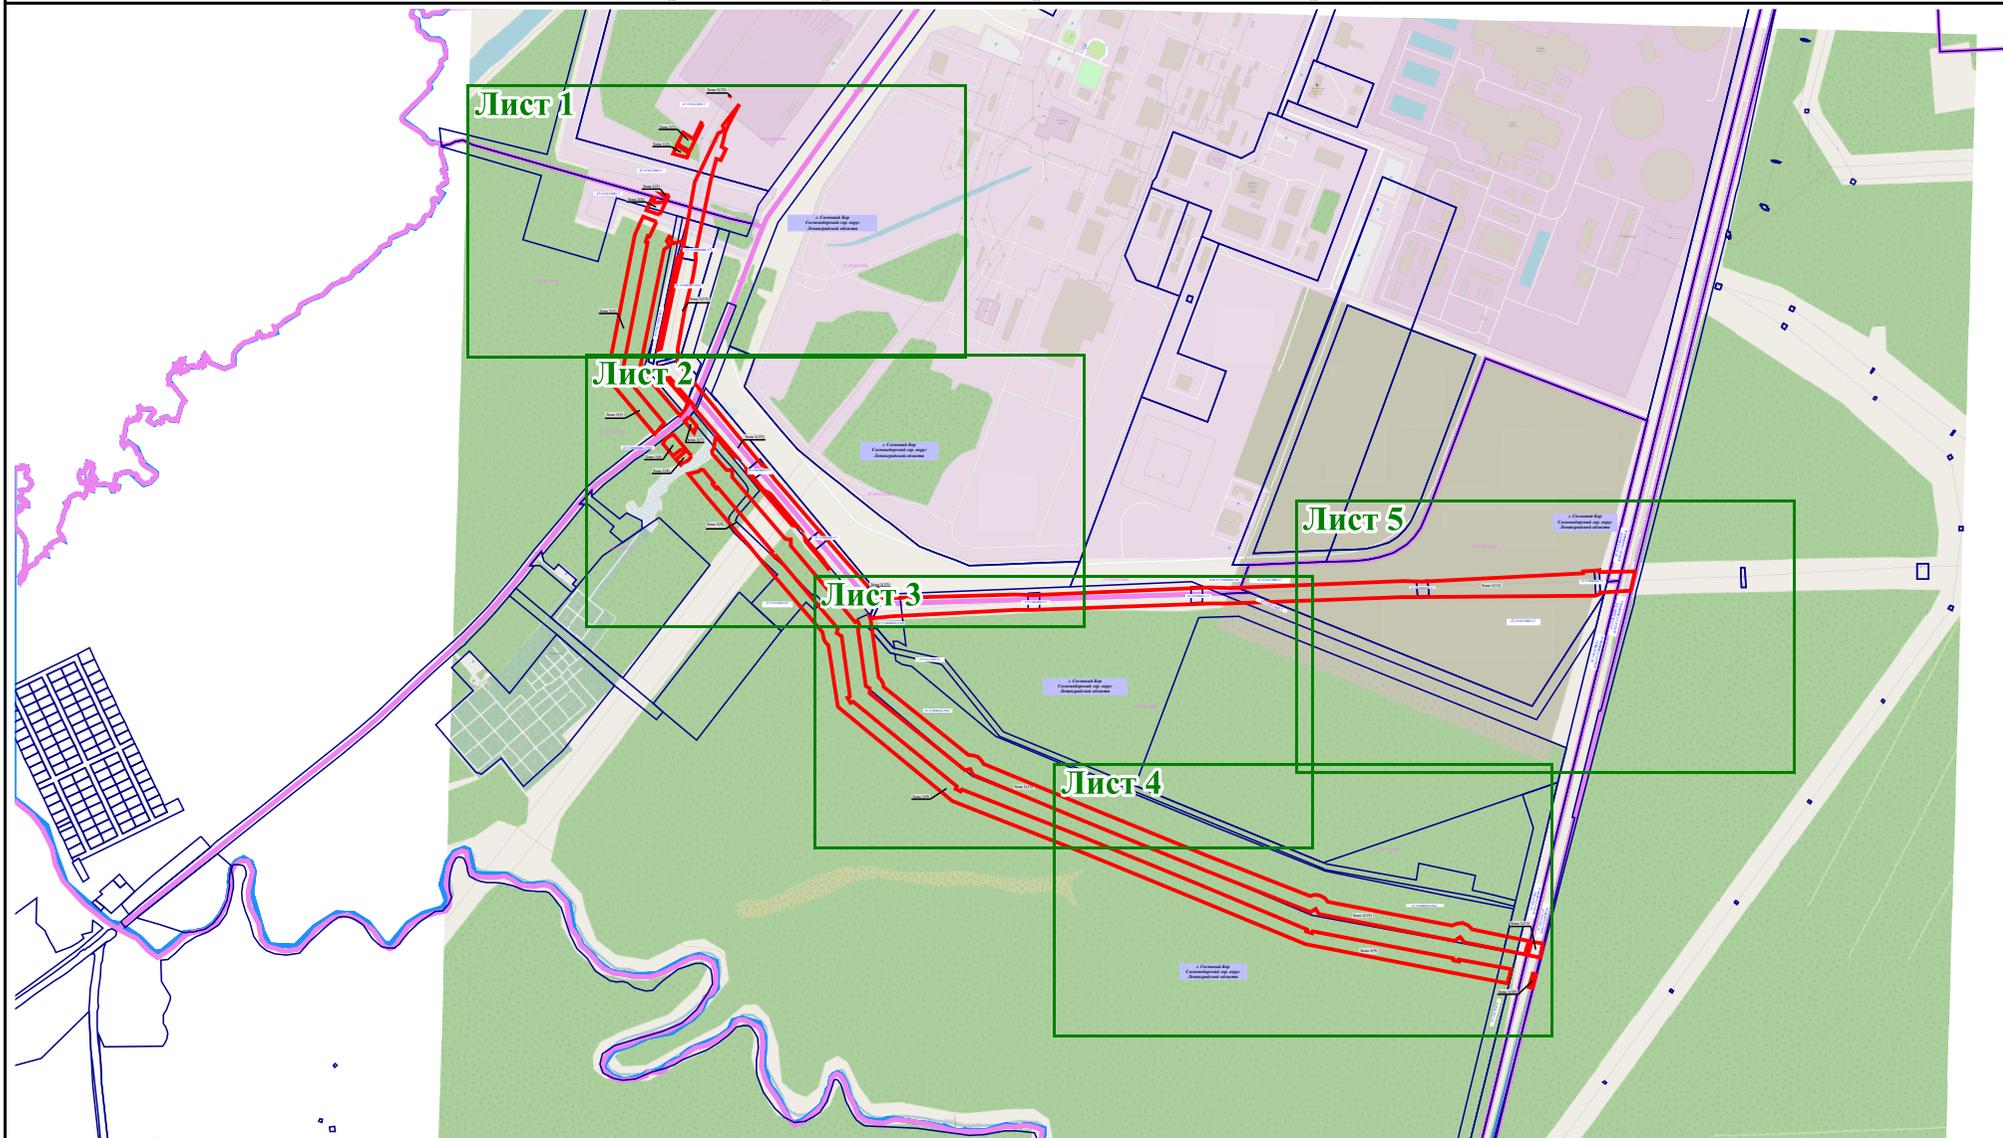

Масштаб 1:20 000


Условные обозначения:

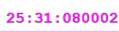-  19 - Проектные границы публичного сервитута и характерные точки
-  25:31:080002 - Границы и номер кадастровых кварталов, сведения о которых содержатся в ЕГРН

-  47:15:0000000:6 - Границы и кадастровые номера земельных участков, в отношении которых испрашивается публичный сервитут
-  - Установленные границы административно-территориальных образований, сведения о которых содержатся в ЕГРН


Схема расположения границ публичного сервитута

Лист 1

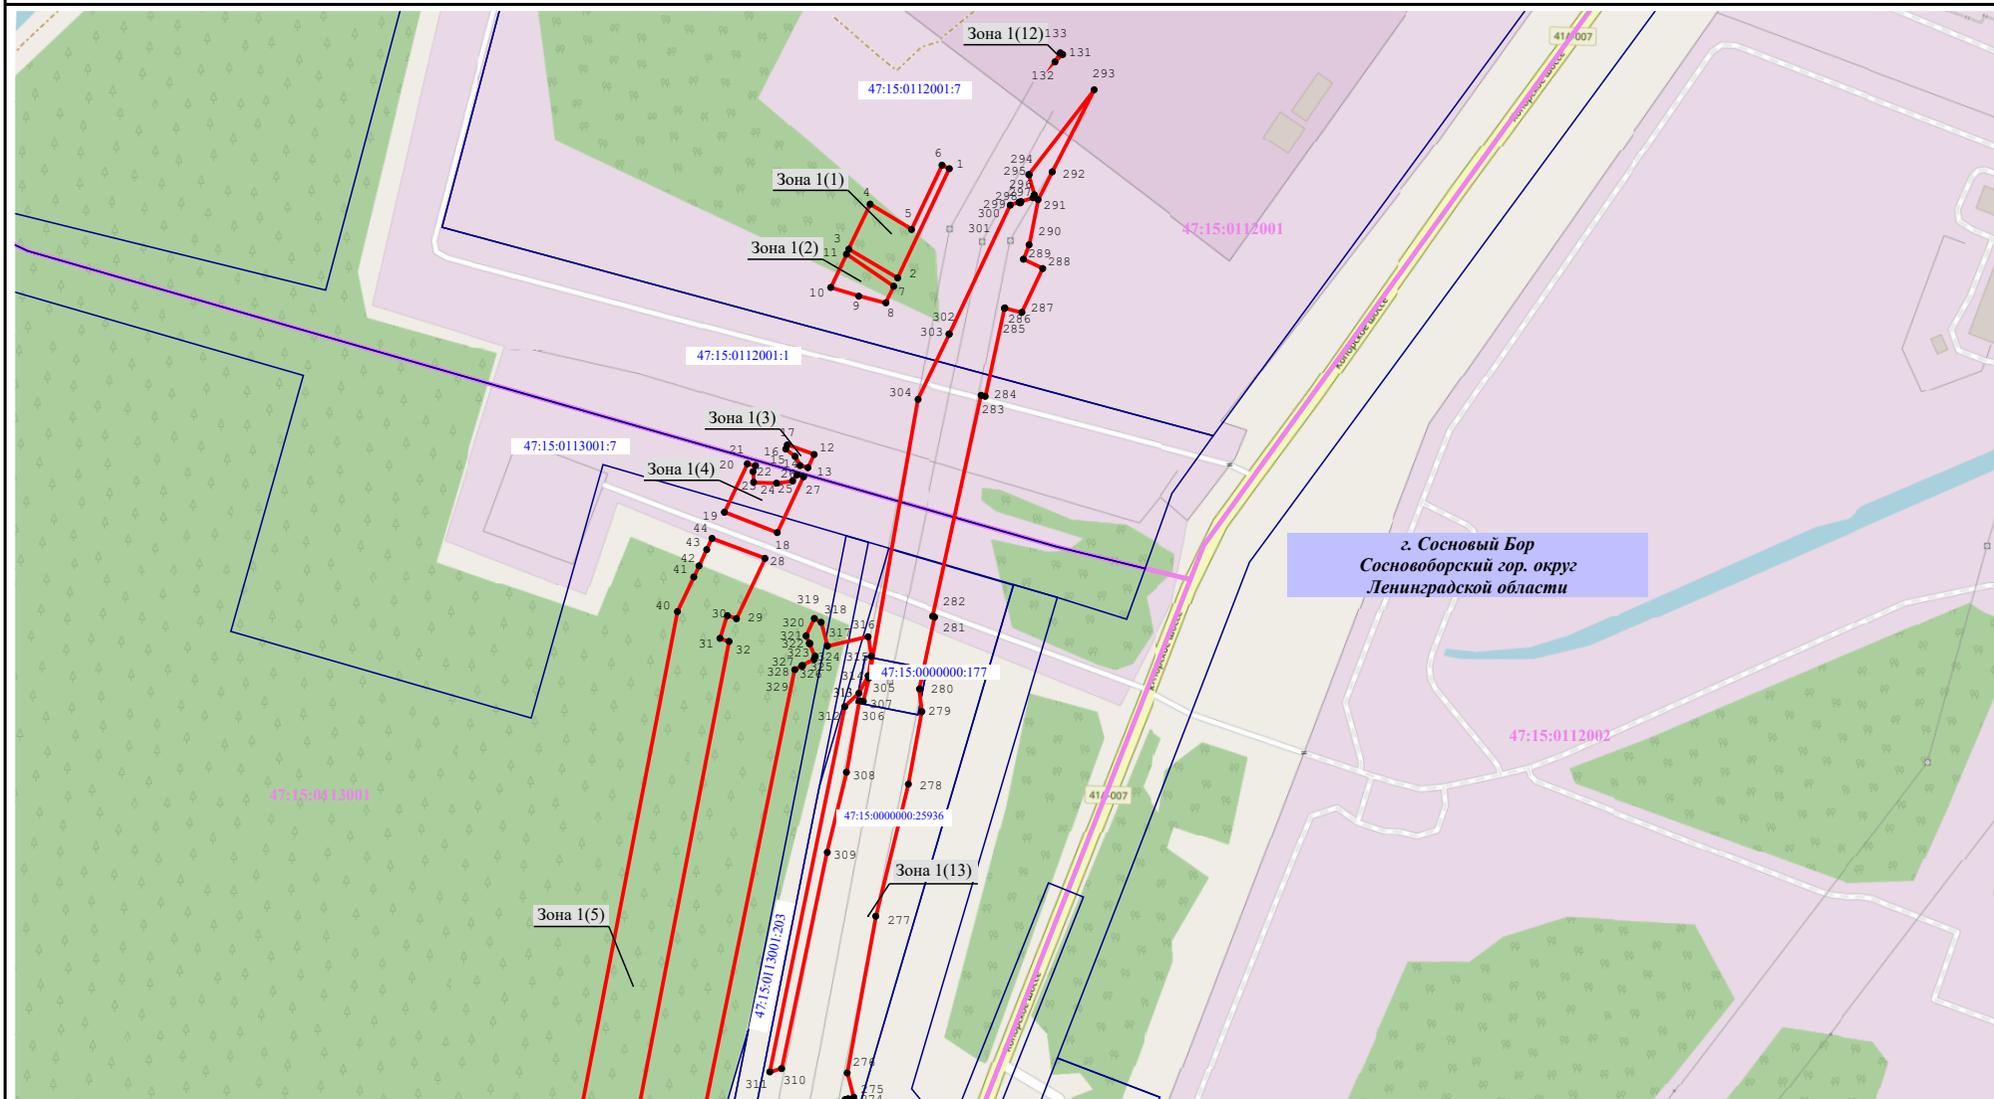

Масштаб 1:5 000


Условные обозначения:

 -  19 - Проектные границы публичного сервитута и характерные точки
-  25:31:080002 - Границы и номер кадастровых кварталов, сведения о которых содержатся в ЕГРН

-  47:15:0000000:6 - Границы и кадастровые номера земельных участков, в отношении которых испрашивается публичный сервитут
-  - Установленные границы административно-территориальных образований, сведения о которых содержатся в ЕГРН

Схема расположения границ публичного сервитута

Лист 2

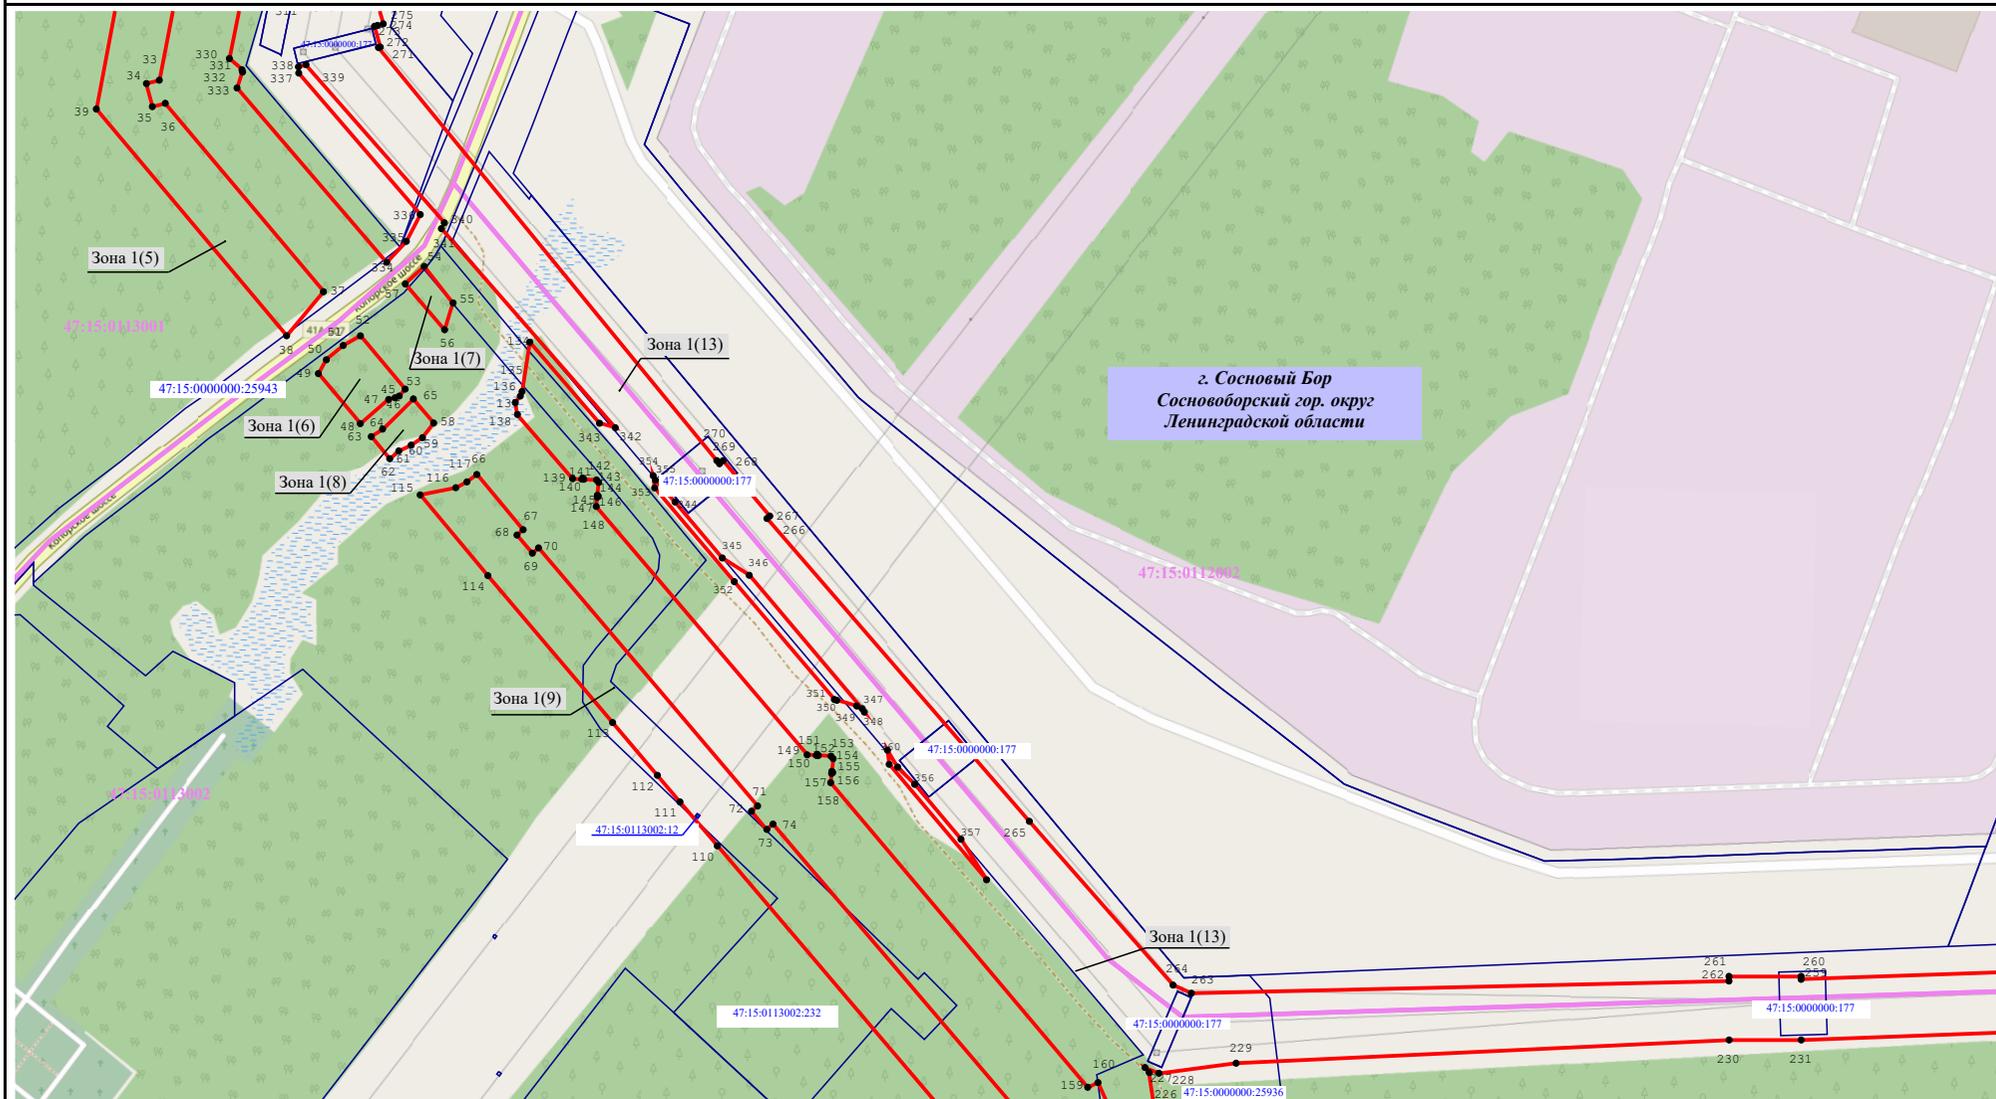

Масштаб 1:5 000


Условные обозначения:

-  19 - Проектные границы публичного сервитута и характерные точки
-  25:31:080002 - Границы и номер кадастровых кварталов, сведения о которых содержатся в ЕГРН

-  47:15:0000000:6 - Границы и кадастровые номера земельных участков, в отношении которых испрашивается публичный сервитут
-  - Установленные границы административно-территориальных образований, сведения о которых содержатся в ЕГРН

Схема расположения границ публичного сервитута

Лист 3

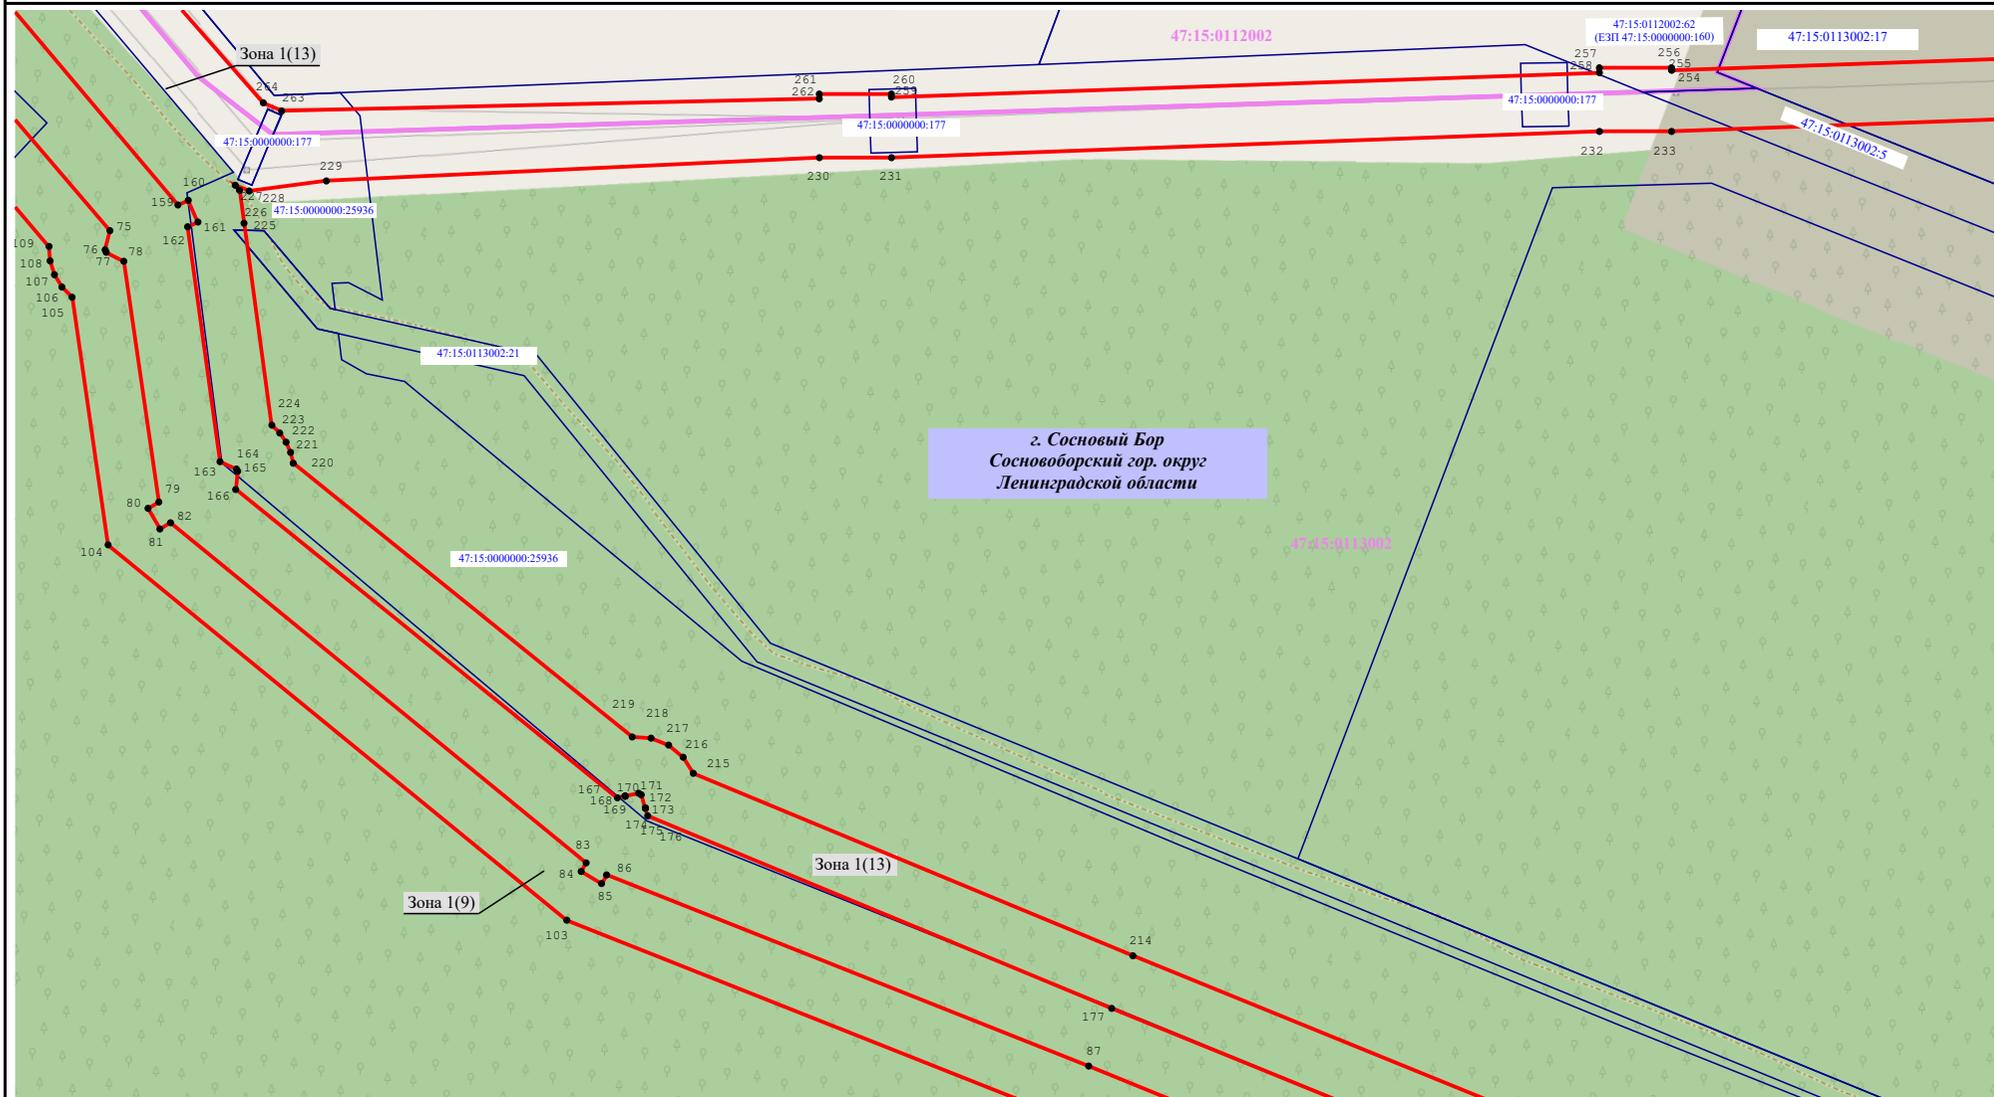

Масштаб 1:5 000


Условные обозначения:

-  19 - Проектные границы публичного сервитута и характерные точки
-  - Границы и номер кадастровых кварталов, сведения о которых содержатся в ЕГРН

-  - Границы и кадастровые номера земельных участков, в отношении которых испрашивается публичный сервитут
-  - Установленные границы административно-территориальных образований, сведения о которых содержатся в ЕГРН

Схема расположения границ публичного сервитута

Лист 4

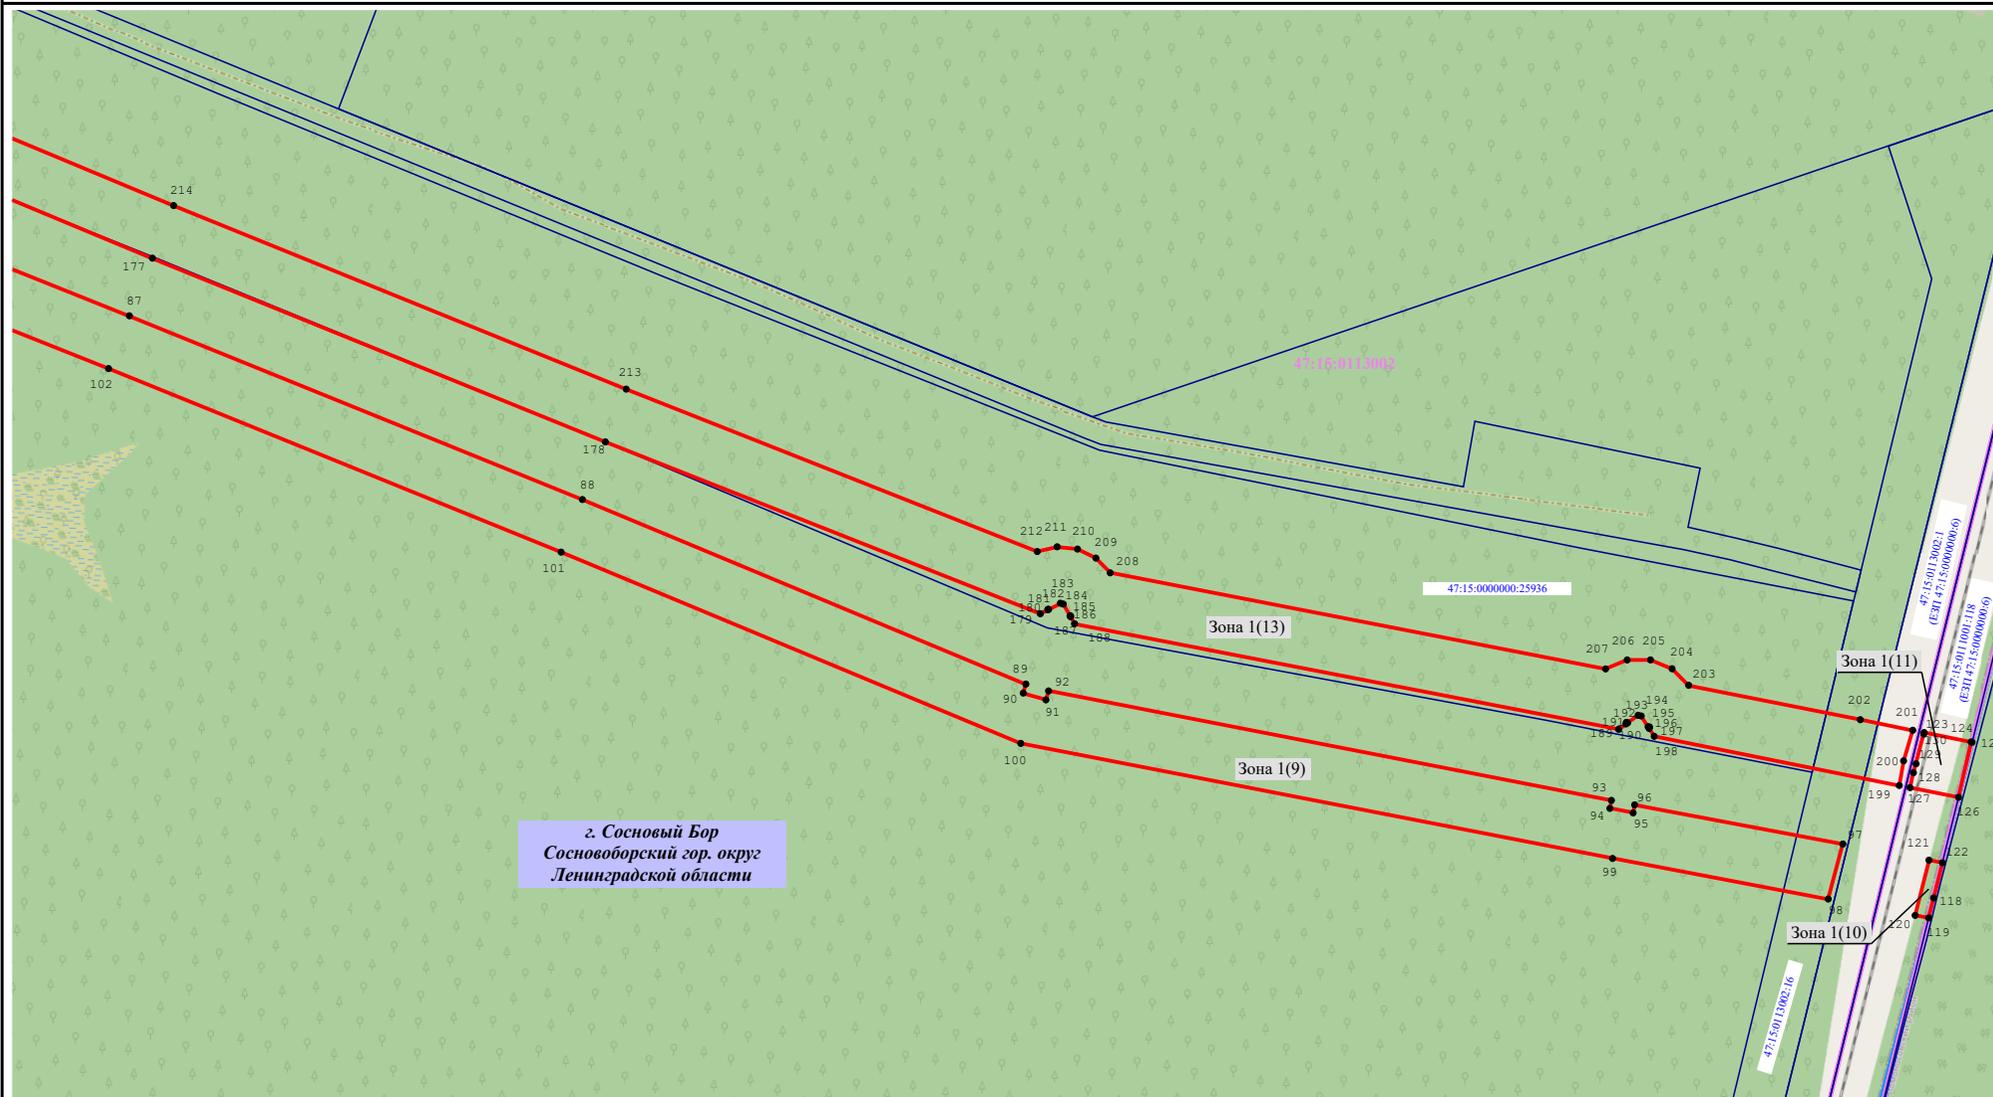

Масштаб 1:5 000


Условные обозначения:

-  19 - Проектные границы публичного сервитута и характерные точки
-  25:31:08:00:02 - Границы и номер кадастровых кварталов, сведения о которых содержатся в ЕГРН

-  47:15:00:00:00:6 - Границы и кадастровые номера земельных участков, в отношении которых испрашивается публичный сервитут
-  - Установленные границы административно-территориальных образований, сведения о которых содержатся в ЕГРН


Схема расположения границ публичного сервитута

Лист 5

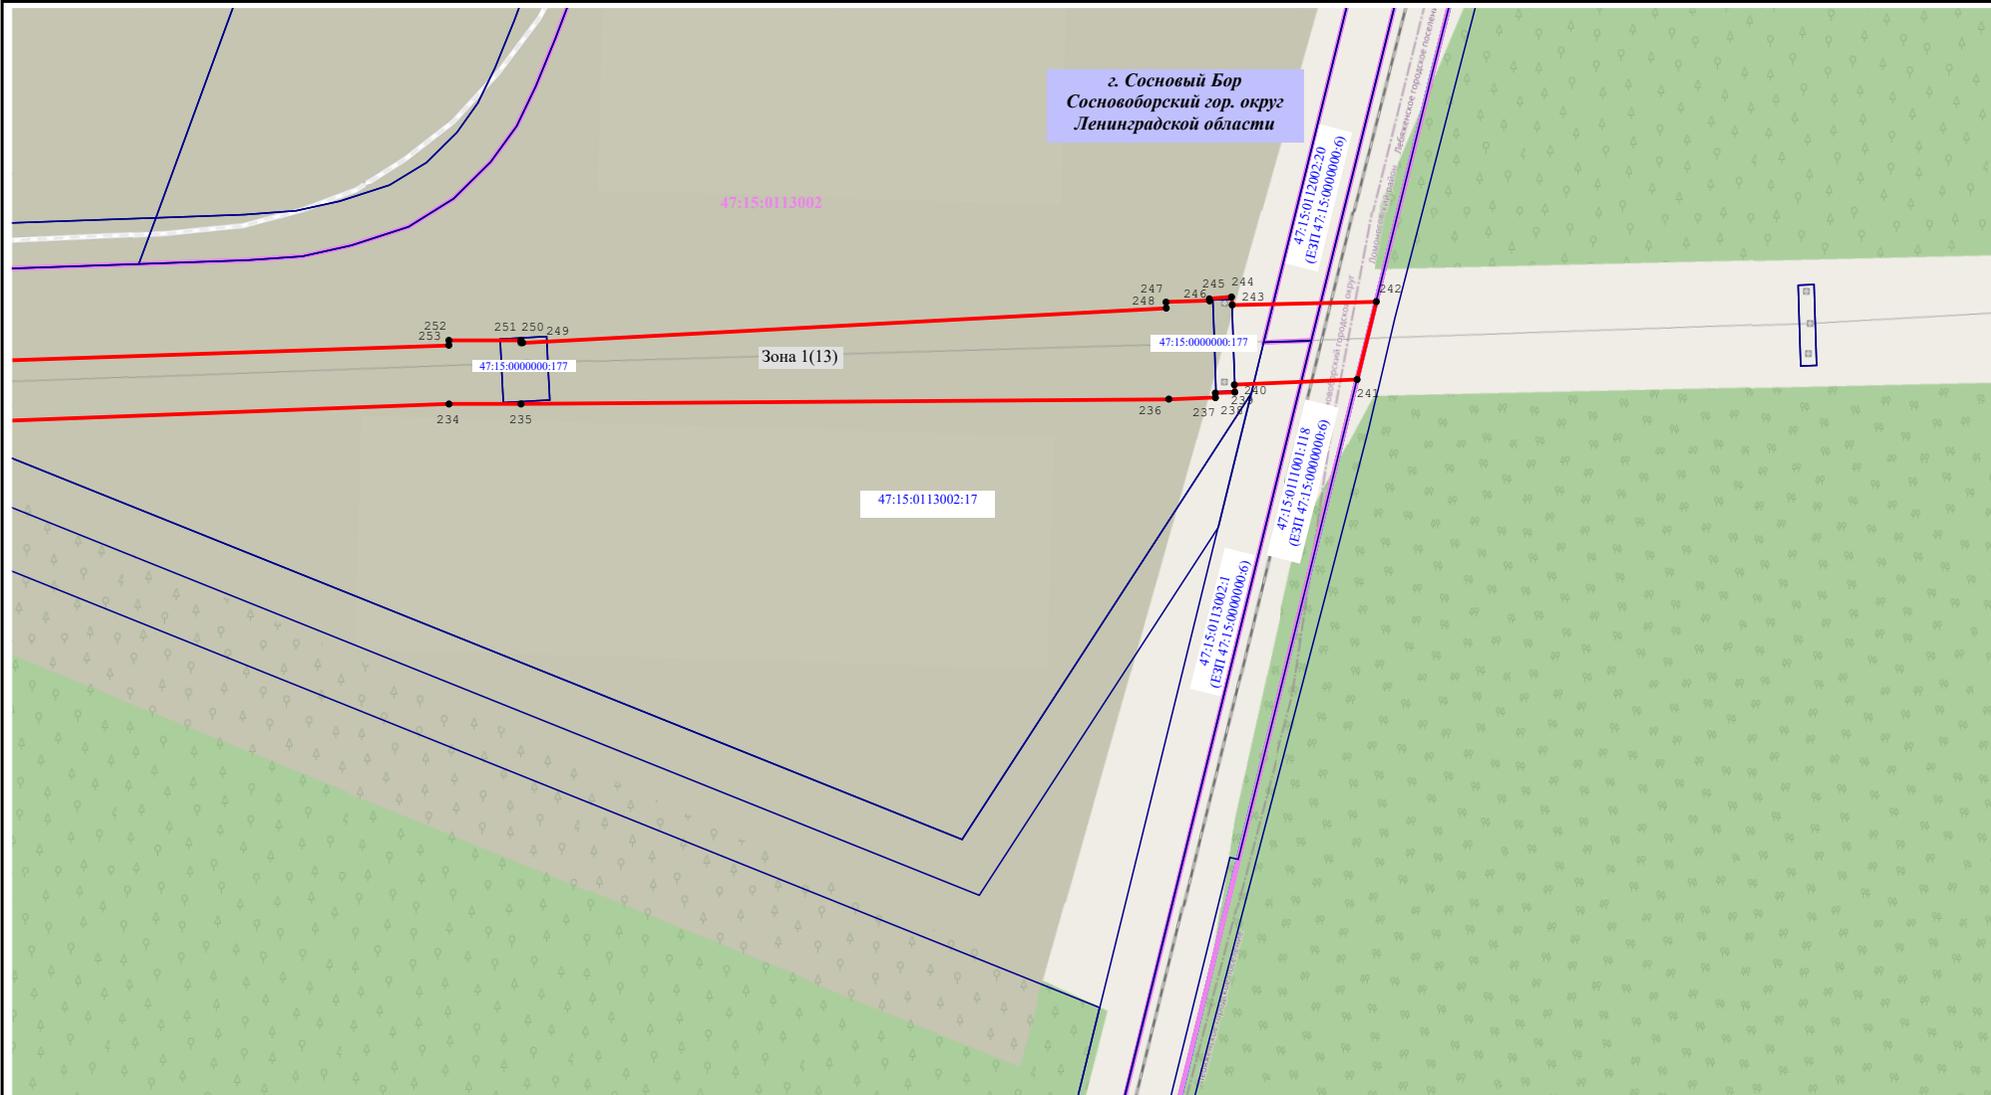

Масштаб 1:5 000

Условные обозначения:

 -  19 - Проектные границы публичного сервитута и характерные точки
-  25:31:080002 - Границы и номер кадастровых кварталов, сведения о которых содержатся в ЕГРН

-  - Границы и кадастровые номера земельных участков, в отношении которых испрашивается публичный сервитут
-  - Установленные границы административно-территориальных образований, сведения о которых содержатся в ЕГРН