




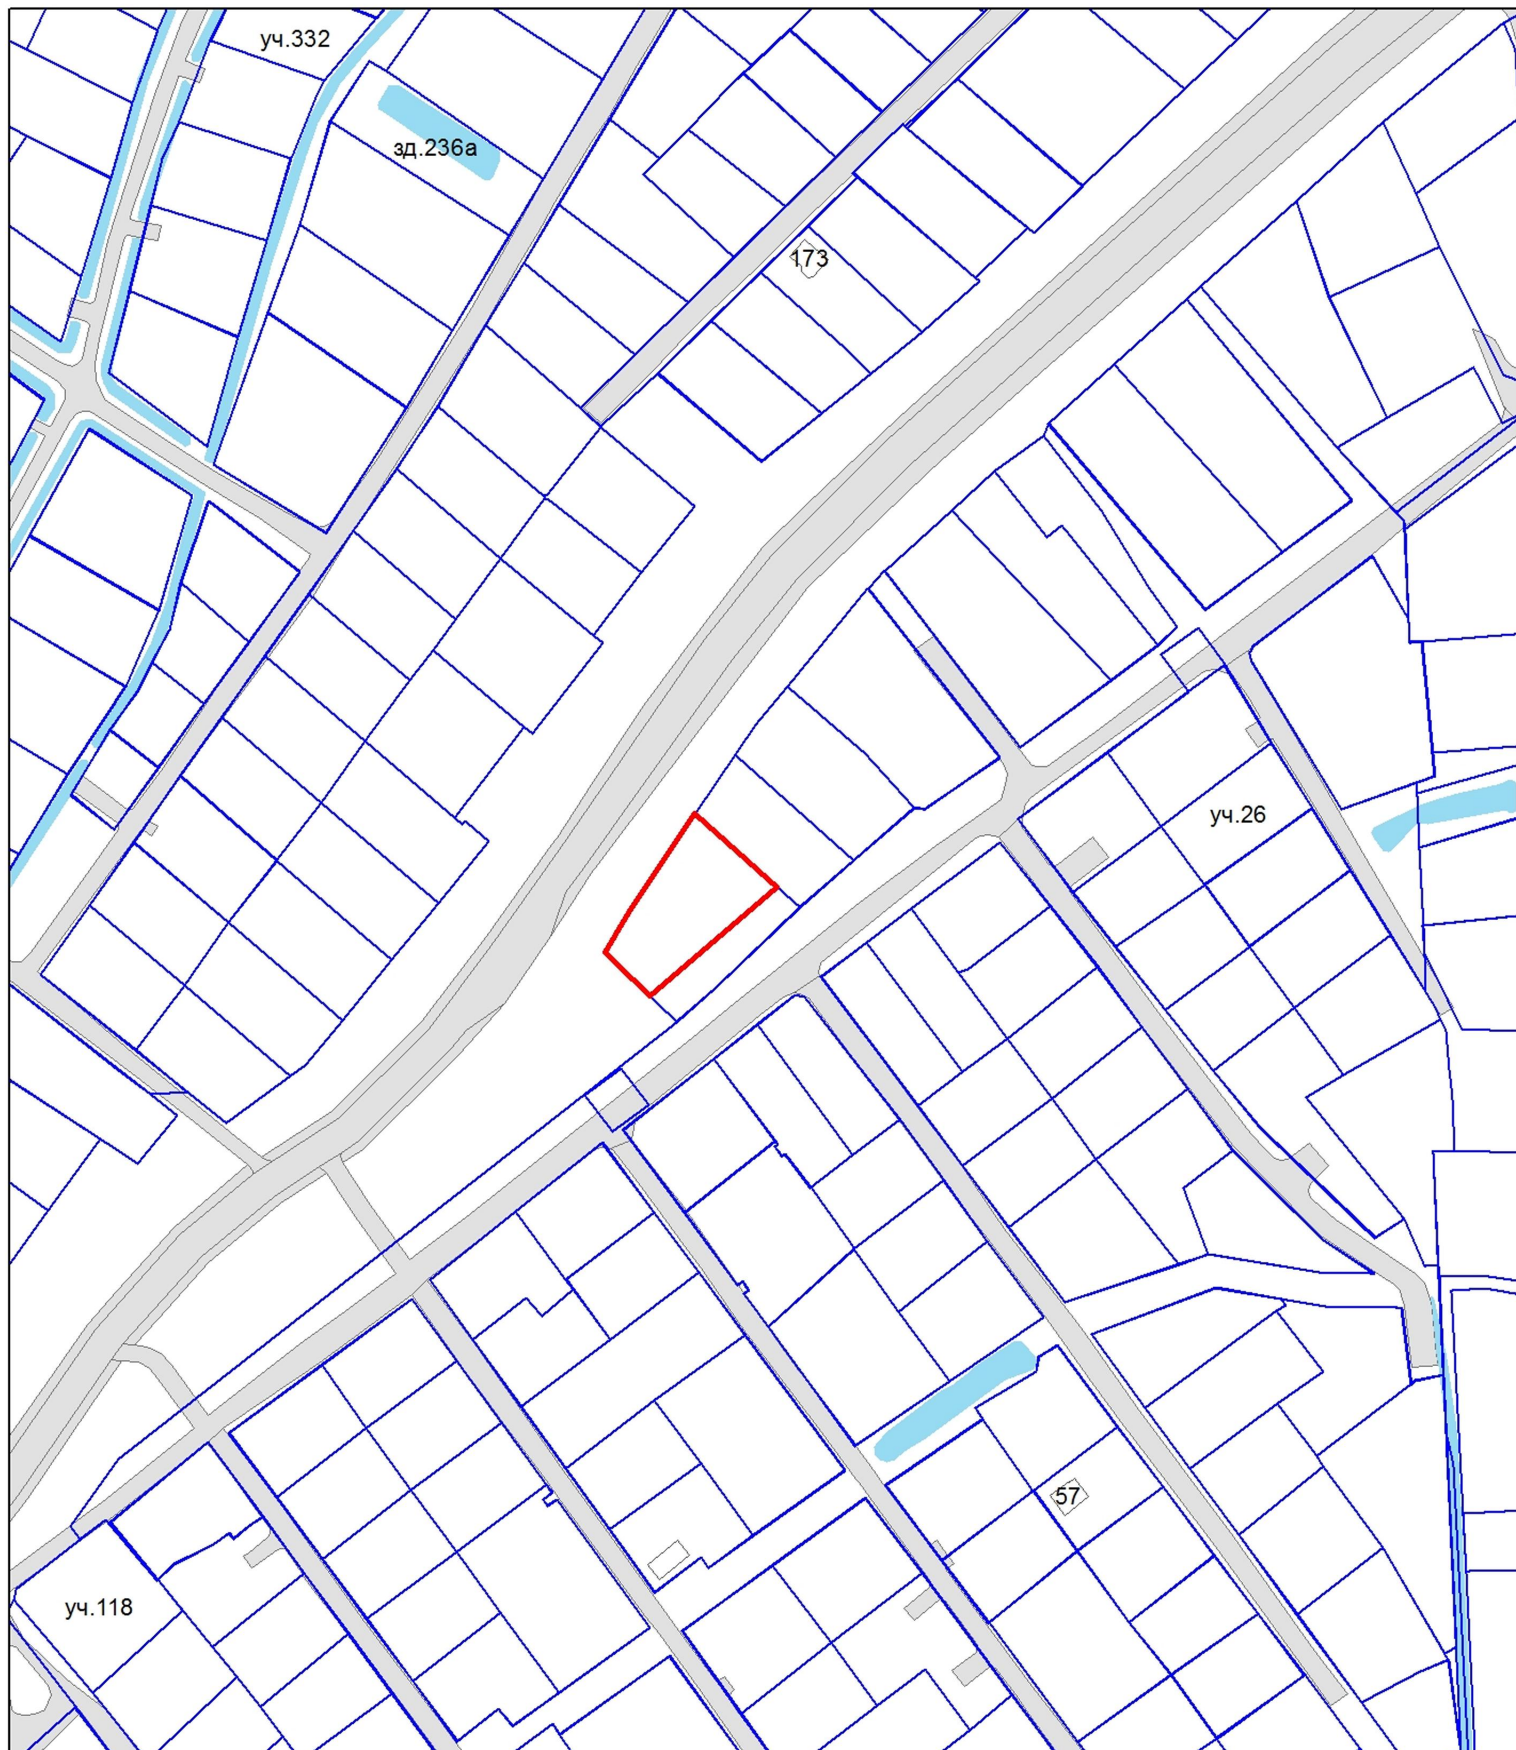

Муниципальное казенное учреждение
"Центр информационного обеспечения градостроительной деятельности"

Ситуационный план №ВИС-8278-04-24

Ленинградская область, г.Сосновый Бор, к.н. 47:15:0110017:242



Условные обозначения:

-  -границы земельных участков по сведениям ЕГРН
-  -граница земельного участка с к.н. 47:15:0110017:242

1:2 000