




Муниципальное казенное учреждение
"Центр информационного обеспечения градостроительной деятельности"

Ситуационный план №ВИС-9688-07-26

Ленинградская область, г.Сосновый Бор, к.н.47:15:0113002:240

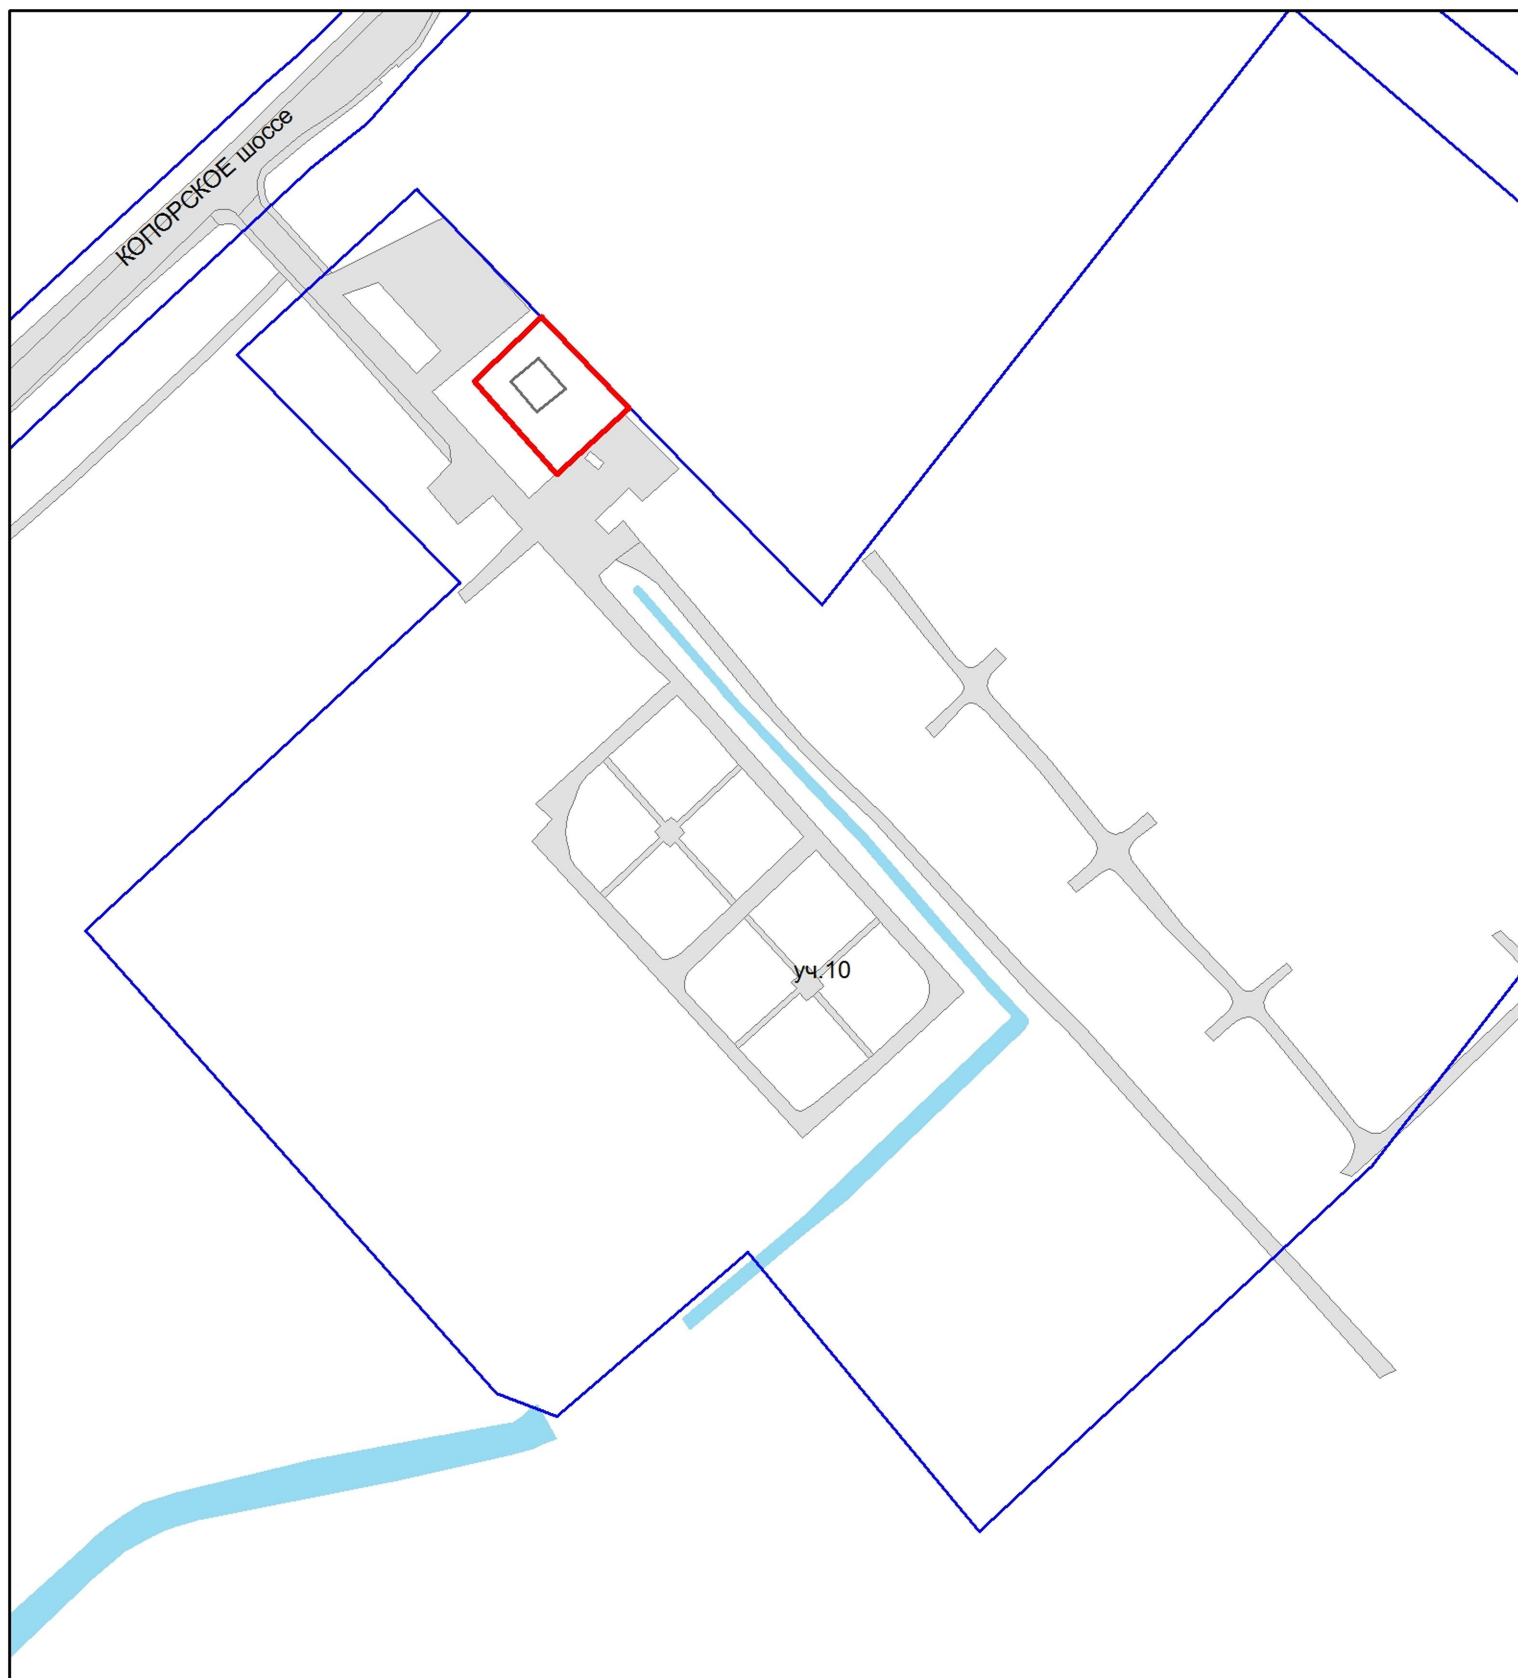

Условные обозначения:

- -границы земельных участков по сведениям ЕГРН
- -граница земельного участка с к.н. 47:15:0113002:240
- ОКС с к.н. 47:15:0000000:14379

1:2 000