


# СХЕМА ПЛАНИРОВОЧНОЙ ОРГАНИЗАЦИИ ЗЕМЕЛЬНОГО УЧАСТКА КАД.№ 47:15:0101012:16

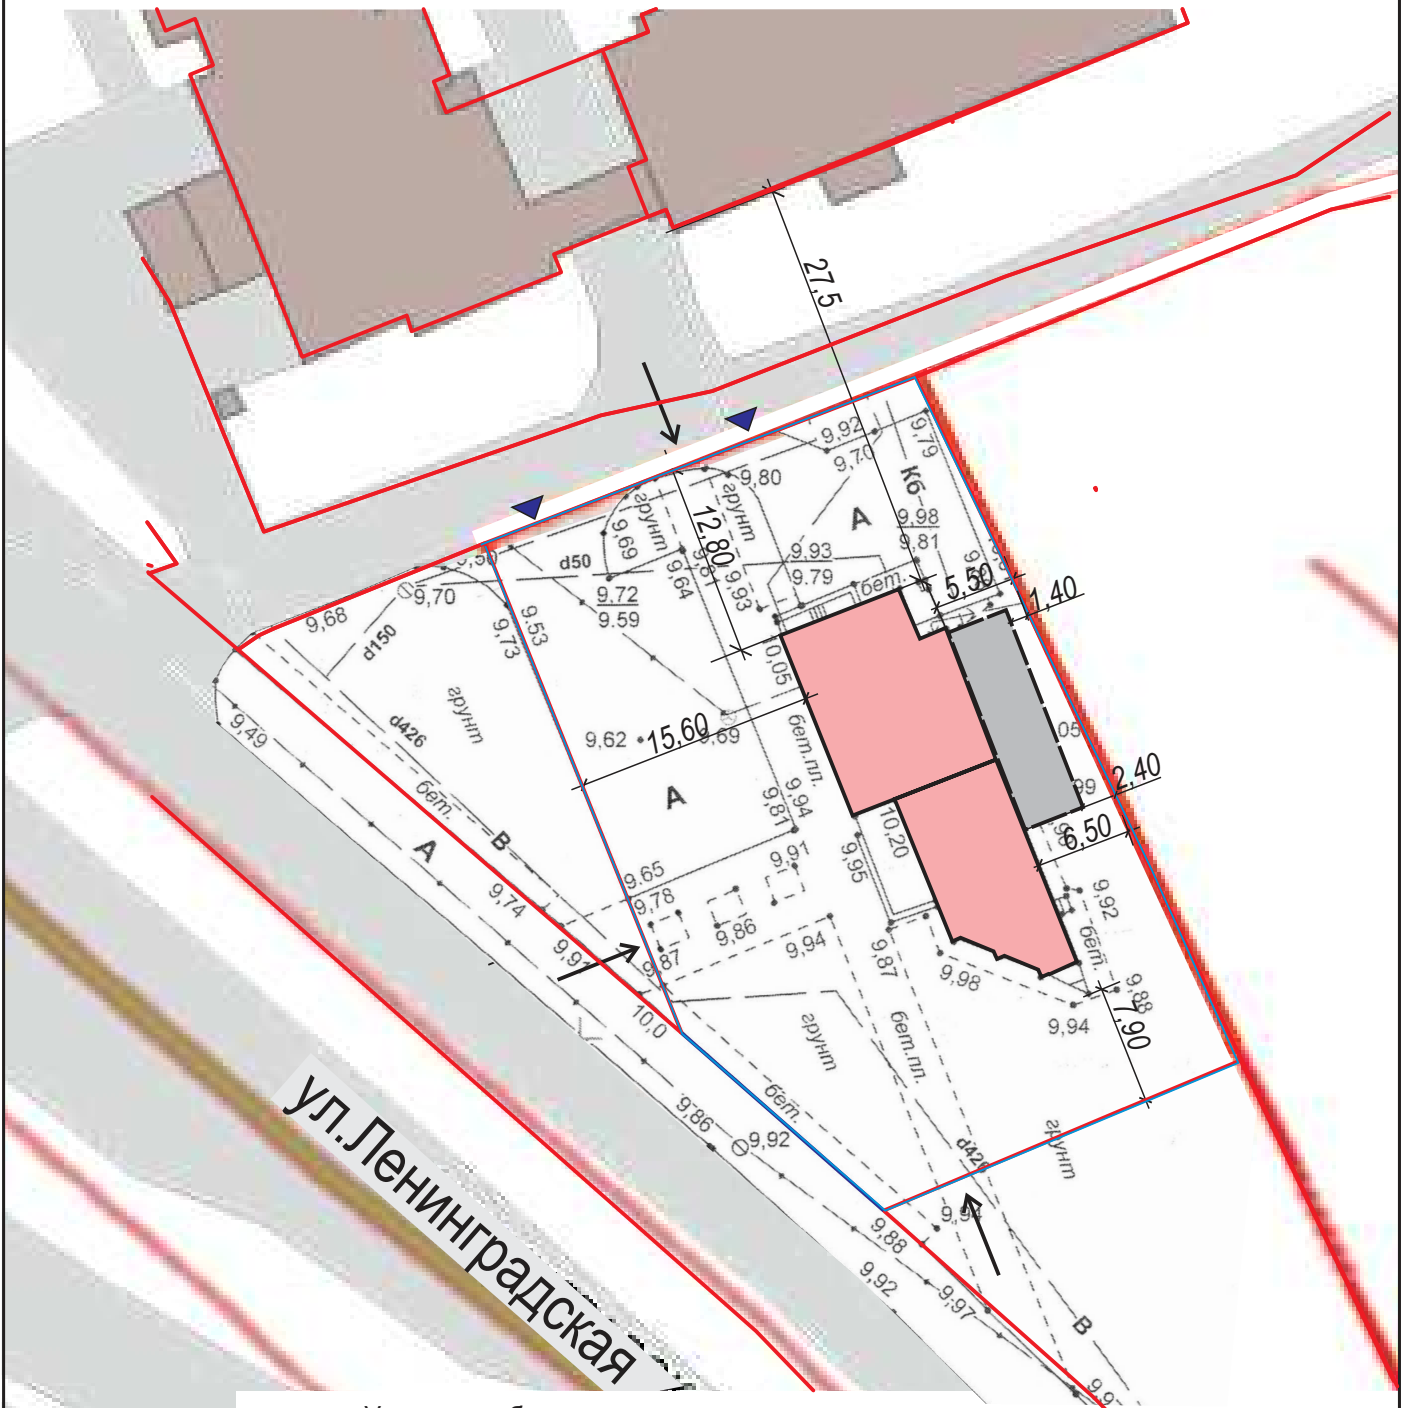

Условные обозначения		Граница земельного участка кад. № 47:15:0101012:16
		Границы смежных земельных участков
		Подъезды к объекту
		Подходы к объекту

Инв.№23-014-ПЗУ					
Ленинградская область, г.Сосновый Бор, ул.Ленинградская, д.30А					
Изм.	К.уч.	Лист	№ док	Подп.	Дата
Разработ.	Соколова				
Проверил	Соколов				
Н.контроль	Малова				
Здание магазина с кафе и офисными помещениями				стадия	лист
				П	1
Схема планировочной организации земельного участка М 1:500				АРХИТЕКТУРНАЯ МАСТЕРСКАЯ КАНОН	