

**ИНДИВИДУАЛЬНЫЙ ПРЕДПРИНИМАТЕЛЬ
ПИРОГОВ ИЛЬЯ ВЯЧЕСЛАВОВИЧ**

**ИНН 583714457265
ОГРНИП 324580000009712
440072, Пензенская область, г. Пенза, ул. Измайлова, 64-143
тел. +7 960 329 29 94
e-mail: ip-pirogov.iv@mail.ru**

**Заказчик: Администрация муниципального образования
Сосновоборский городской округ Ленинградской области**

**Проект межевания территории
кадастрового квартала 47:15:0101007 (микрорайона № 13-14)
Сосновоборского городского округа Ленинградской области**

Шифр: ГП-36-1.25

ИНДИВИДУАЛЬНЫЙ ПРЕДПРИНИМАТЕЛЬ
ПИРОГОВ ИЛЬЯ ВЯЧЕСЛАВОВИЧ

ИНН 583714457265
ОГРНИП 324580000009712
440072, Пензенская область, г. Пенза, ул. Измайлова, 64-143
Тел. +7 960 329 29 94
E-mail: ip-pirogov.iv@mail.ru

Заказчик: Администрация муниципального образования
Сосновоборский городской округ Ленинградской области

**Проект межевания территории
Кадастрового квартала 47:15:0101007 (микрорайона № 13-14)
Сосновоборского городского округа Ленинградской области**

Том 1
Шифр: ГП-36-1.25

**ОСНОВНАЯ ЧАСТЬ
ПРОЕКТА МЕЖЕВАНИЯ ТЕРРИТОРИИ**

Индивидуальный предприниматель:



 И.В. Пирогов

СОСТАВ ПРОЕКТА МЕЖЕВАНИЯ ТЕРРИТОРИИ

№ Тома	Наименование тома
Том 1	Основная часть проекта межевания территории
Том 2	Материалы по обоснованию проекта межевания территории


						ГП-36-1.25				
						Проект межевания территории кадастрового квартала 47:15:0101007 (микрорайон №13-14) Сосновоборского городского округа Ленинградской области				
Изм.	Кол.уч.	Лист	№ док	Подп.	Дата					
Выполнил	Лапшина Е.В.				07.25	Основная часть проекта межевания территории		Статья	Лист	Листов
ГАП	Пирогов И.В.				07.25			ДПТ	3	48
Проверил	Пирогов И.В.				07.25	Состав документации по планировке территории		ИНДИВИДУАЛЬНЫЙ ПРЕДПРИНИМАТЕЛЬ ПИРОГОВ ИЛЬЯ ВЯЧЕСЛАВОВИЧ		

СОДЕРЖАНИЕ ТОМА 1

СОСТАВ ПРОЕКТА МЕЖЕВАНИЯ ТЕРРИТОРИИ.....	4
СОДЕРЖАНИЕ ТОМА 1	5
ГРАФИЧЕСКАЯ ЧАСТЬ.....	5
Чертеж межевания территории, отображающий границы существующего элемента планировочной структуры, границы территории, в отношении которой утвержден проект межевания территории, красные линии, утверждаемые проектом межевания территории, линии отступа от красных линий в целях определения мест допустимого размещения зданий, строений, сооружений, границы публичных сервитутов.....	6
Чертеж проекта межевания, отображающий границы образуемых и изменяемых земельных участков	7
ТЕКСТОВАЯ ЧАСТЬ	8
Введение	9
1. Перечень и сведения о площади образуемых земельных участков, в том числе возможные способы их образования. Вид разрешенного использования образуемых земельных участков в соответствии с действующими градостроительными регламентами территориальных зон, расположенных в границах разработки проекта межевания	9
2. Перечень и сведения о площади образуемых земельных участков, которые будут отнесены к территориям общего пользования или имуществу общего пользования, в том числе в отношении которых предполагаются резервирование и (или) изъятие для государственных или муниципальных нужд	12
3. Целевое назначение лесов, вид(виды) разрешенного использования лесного участка, количественные и качественные характеристики лесного участка, сведения о нахождении лесного участка в границах особо защитных участков лесов	12
4. Сведения о границах территории, в отношении которой утвержден проект межевания, содержащие перечень координат характерных точек этих границ в системе координат, используемой для ведения Единого государственного реестра недвижимости...12	12
ПРИЛОЖЕНИЯ.....	14
Приложение А. Перечень координат характерных точек образуемых земельных участков	15
Приложение Б. Перечень координат характерных точек изменяемых земельных участков	40
Приложение к чертежу межевания территории. Перечень координат характерных точек устанавливаемых красных линий.....	41

ГРАФИЧЕСКАЯ ЧАСТЬ

						ГП-36-1.25	Лист
							5
Изм.	Кол. уч.	Лист	№ док	Подп.	Дата		

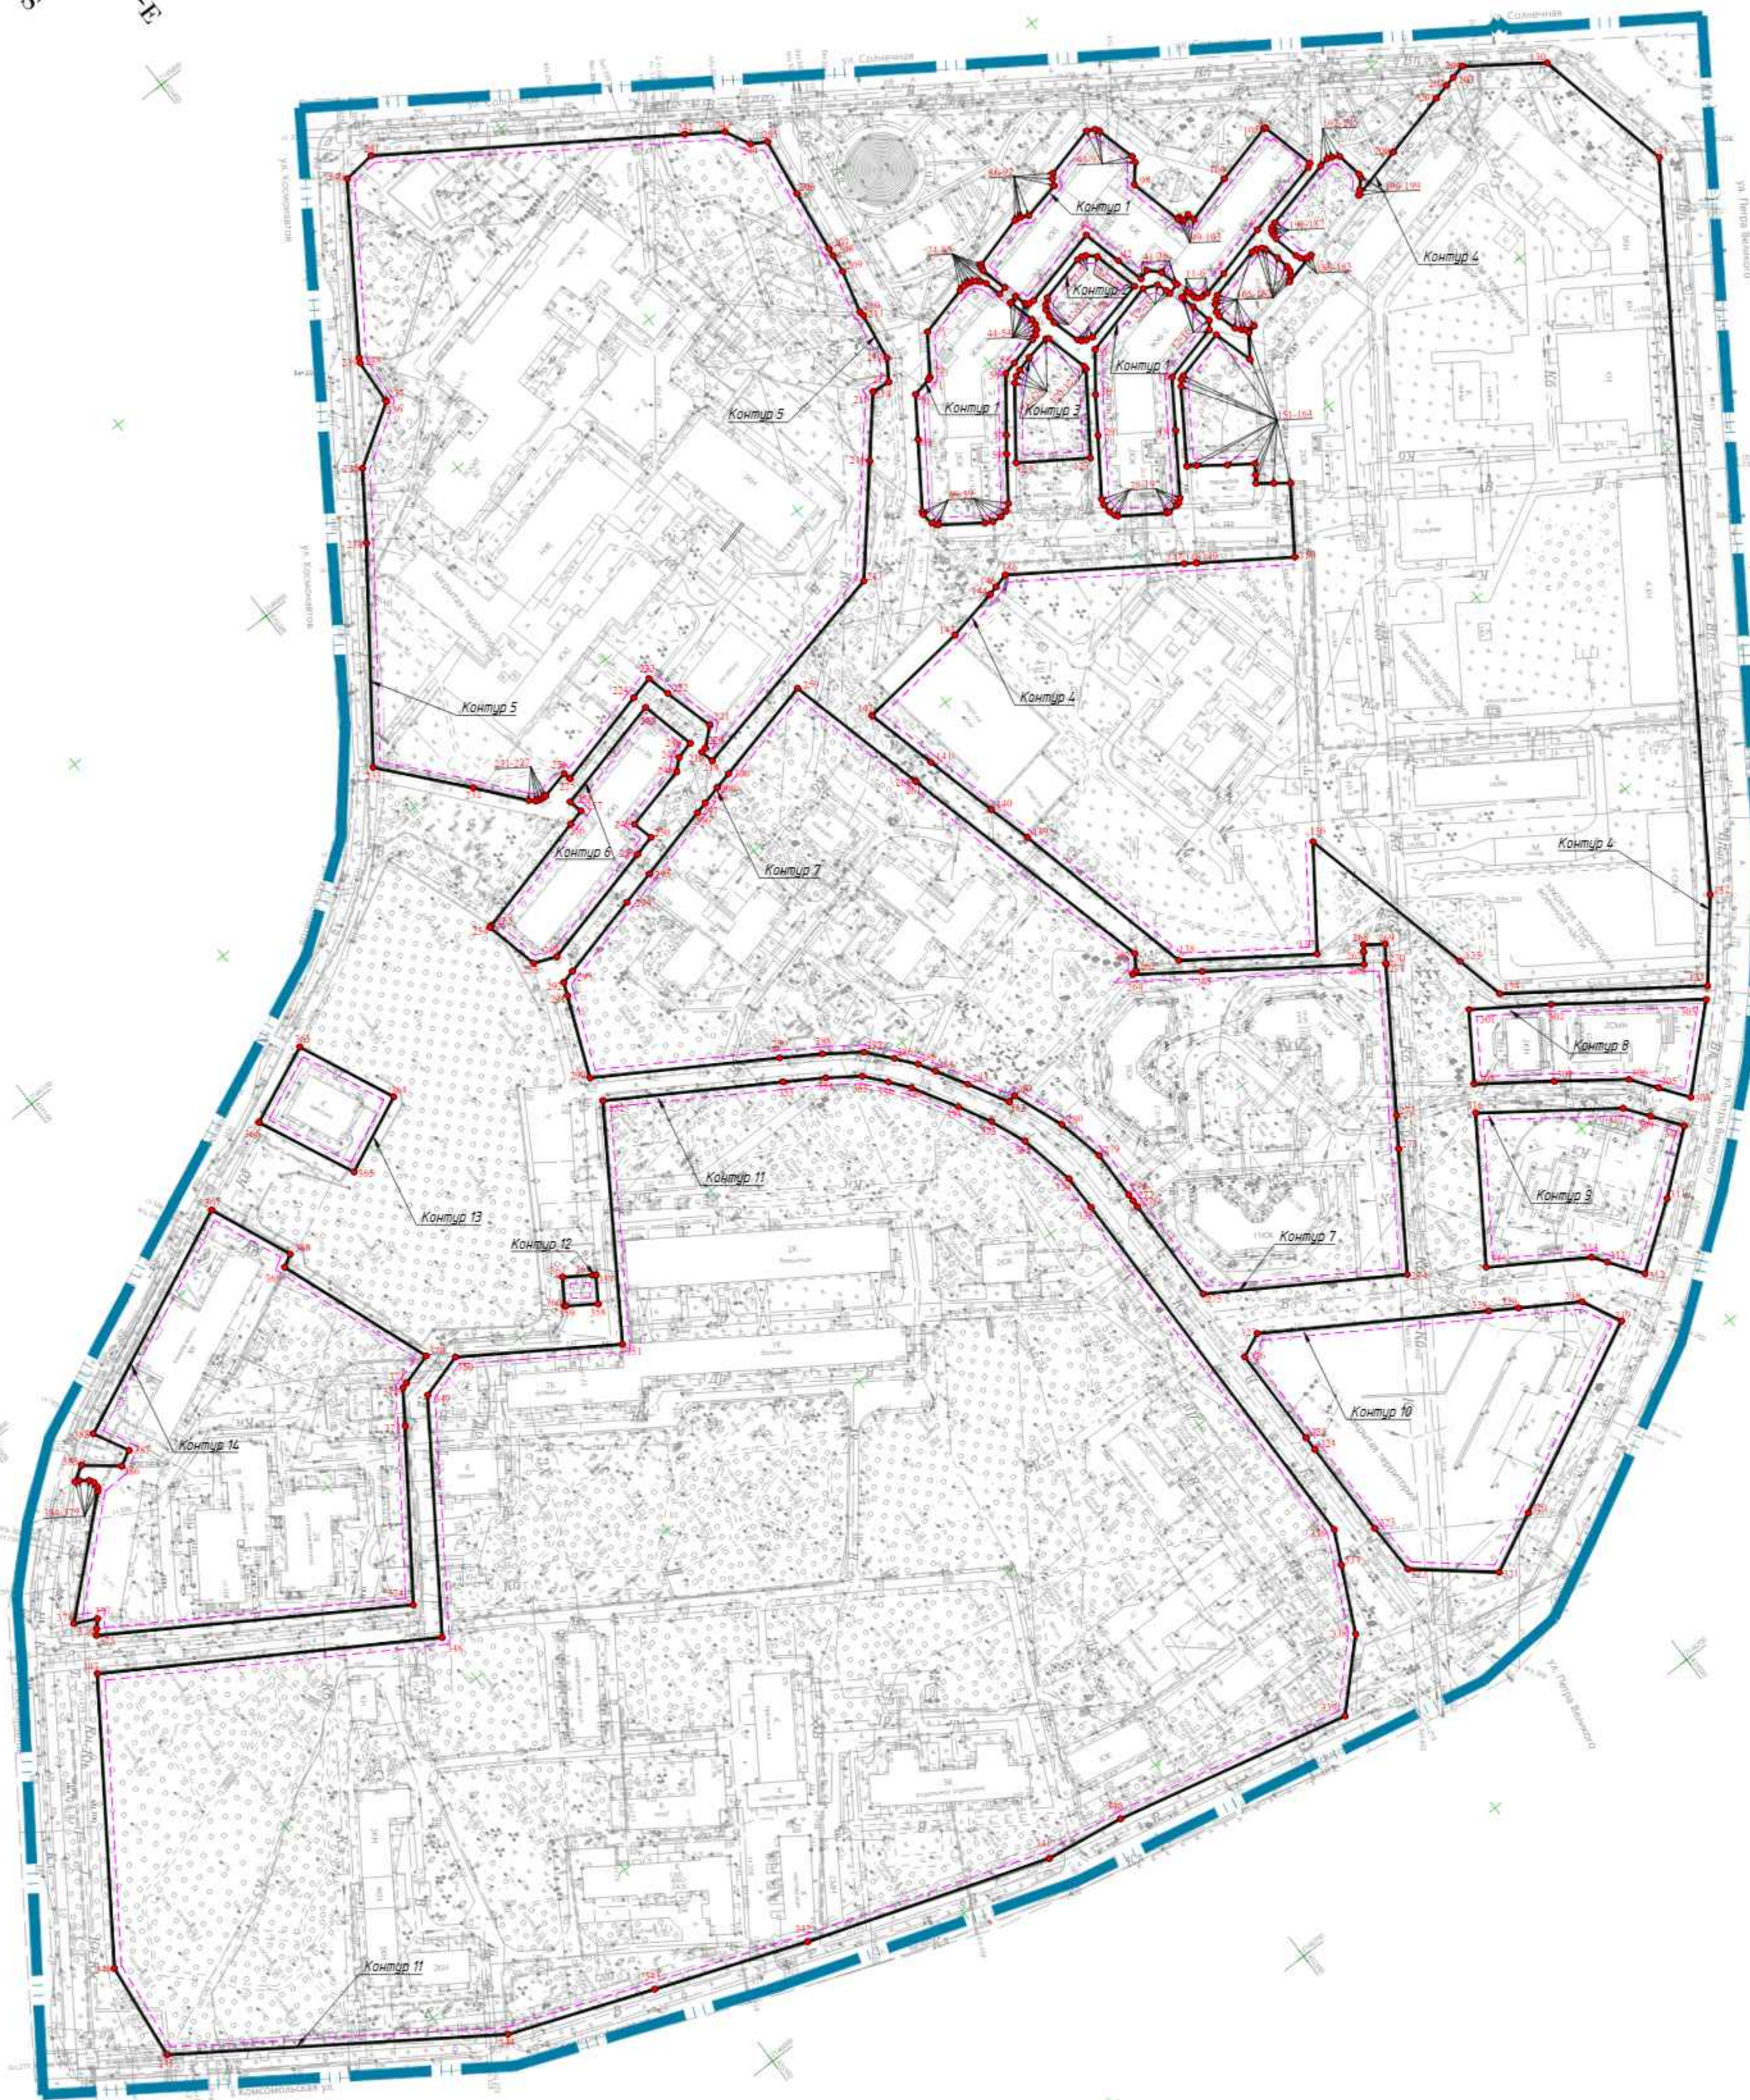


Условные обозначения:

- границы территории, в отношении которой осуществляется подготовка проекта межевания
- устанавливаемые красные линии
- порядковый номер устанавливаемой красной линии
- условные номера характерных точек красных линий, устанавливаемых проектом межевания
- линии отступа от красных линий, в целях определения мест допустимого размещения зданий, строений, сооружений - 3 м

Примечания:

- Схема разработана в системе координат МСК-47 зона 2
- Линии отступа от красных линий в целях определения мест допустимого размещения зданий, строений, сооружений не подлежат установлению для территориальной зоны С-2.
- Границы участков в отношении которых предполагается их резервирование и (или) изъятие для государственных или муниципальных нужд отсутствуют.
- Границы публичных сервитутов в границах проекта межевания отсутствуют

ГП-36-125					
Проект межевания территории кадастрового квартала 47:05/010/007 (инвентаризация №13-14) Сосновоборского городского округа Ленинградской области					
Изм.	Колуч.	Лист	док.	Подпись	Дата
Выполнил			Лапина Е.В.		07.25
Проверил			Ершова А.А.		07.25
ГАП			Пирогов И.В.		07.25
Чертеж межевания территории, отображающий границы существующих элементов планировочной структуры, границы территории, в отношении которой утвержден проект межевания территории, красные линии утвержденного проекта межевания территории, линии отступа от красных линий, в целях допустимого размещения зданий, строений, сооружений, границы публичных сервитутов №13/001					
Проект межевания территории. Основная часть			Стадия	Лист	Листов
			ДПТ	6	48
ИНДИВИДУАЛЬНЫЙ ПРЕДПРИНИМАТЕЛЬ ПИРОГОВ ИЛЬЯ ВЯЧЕСЛАВОВИЧ					

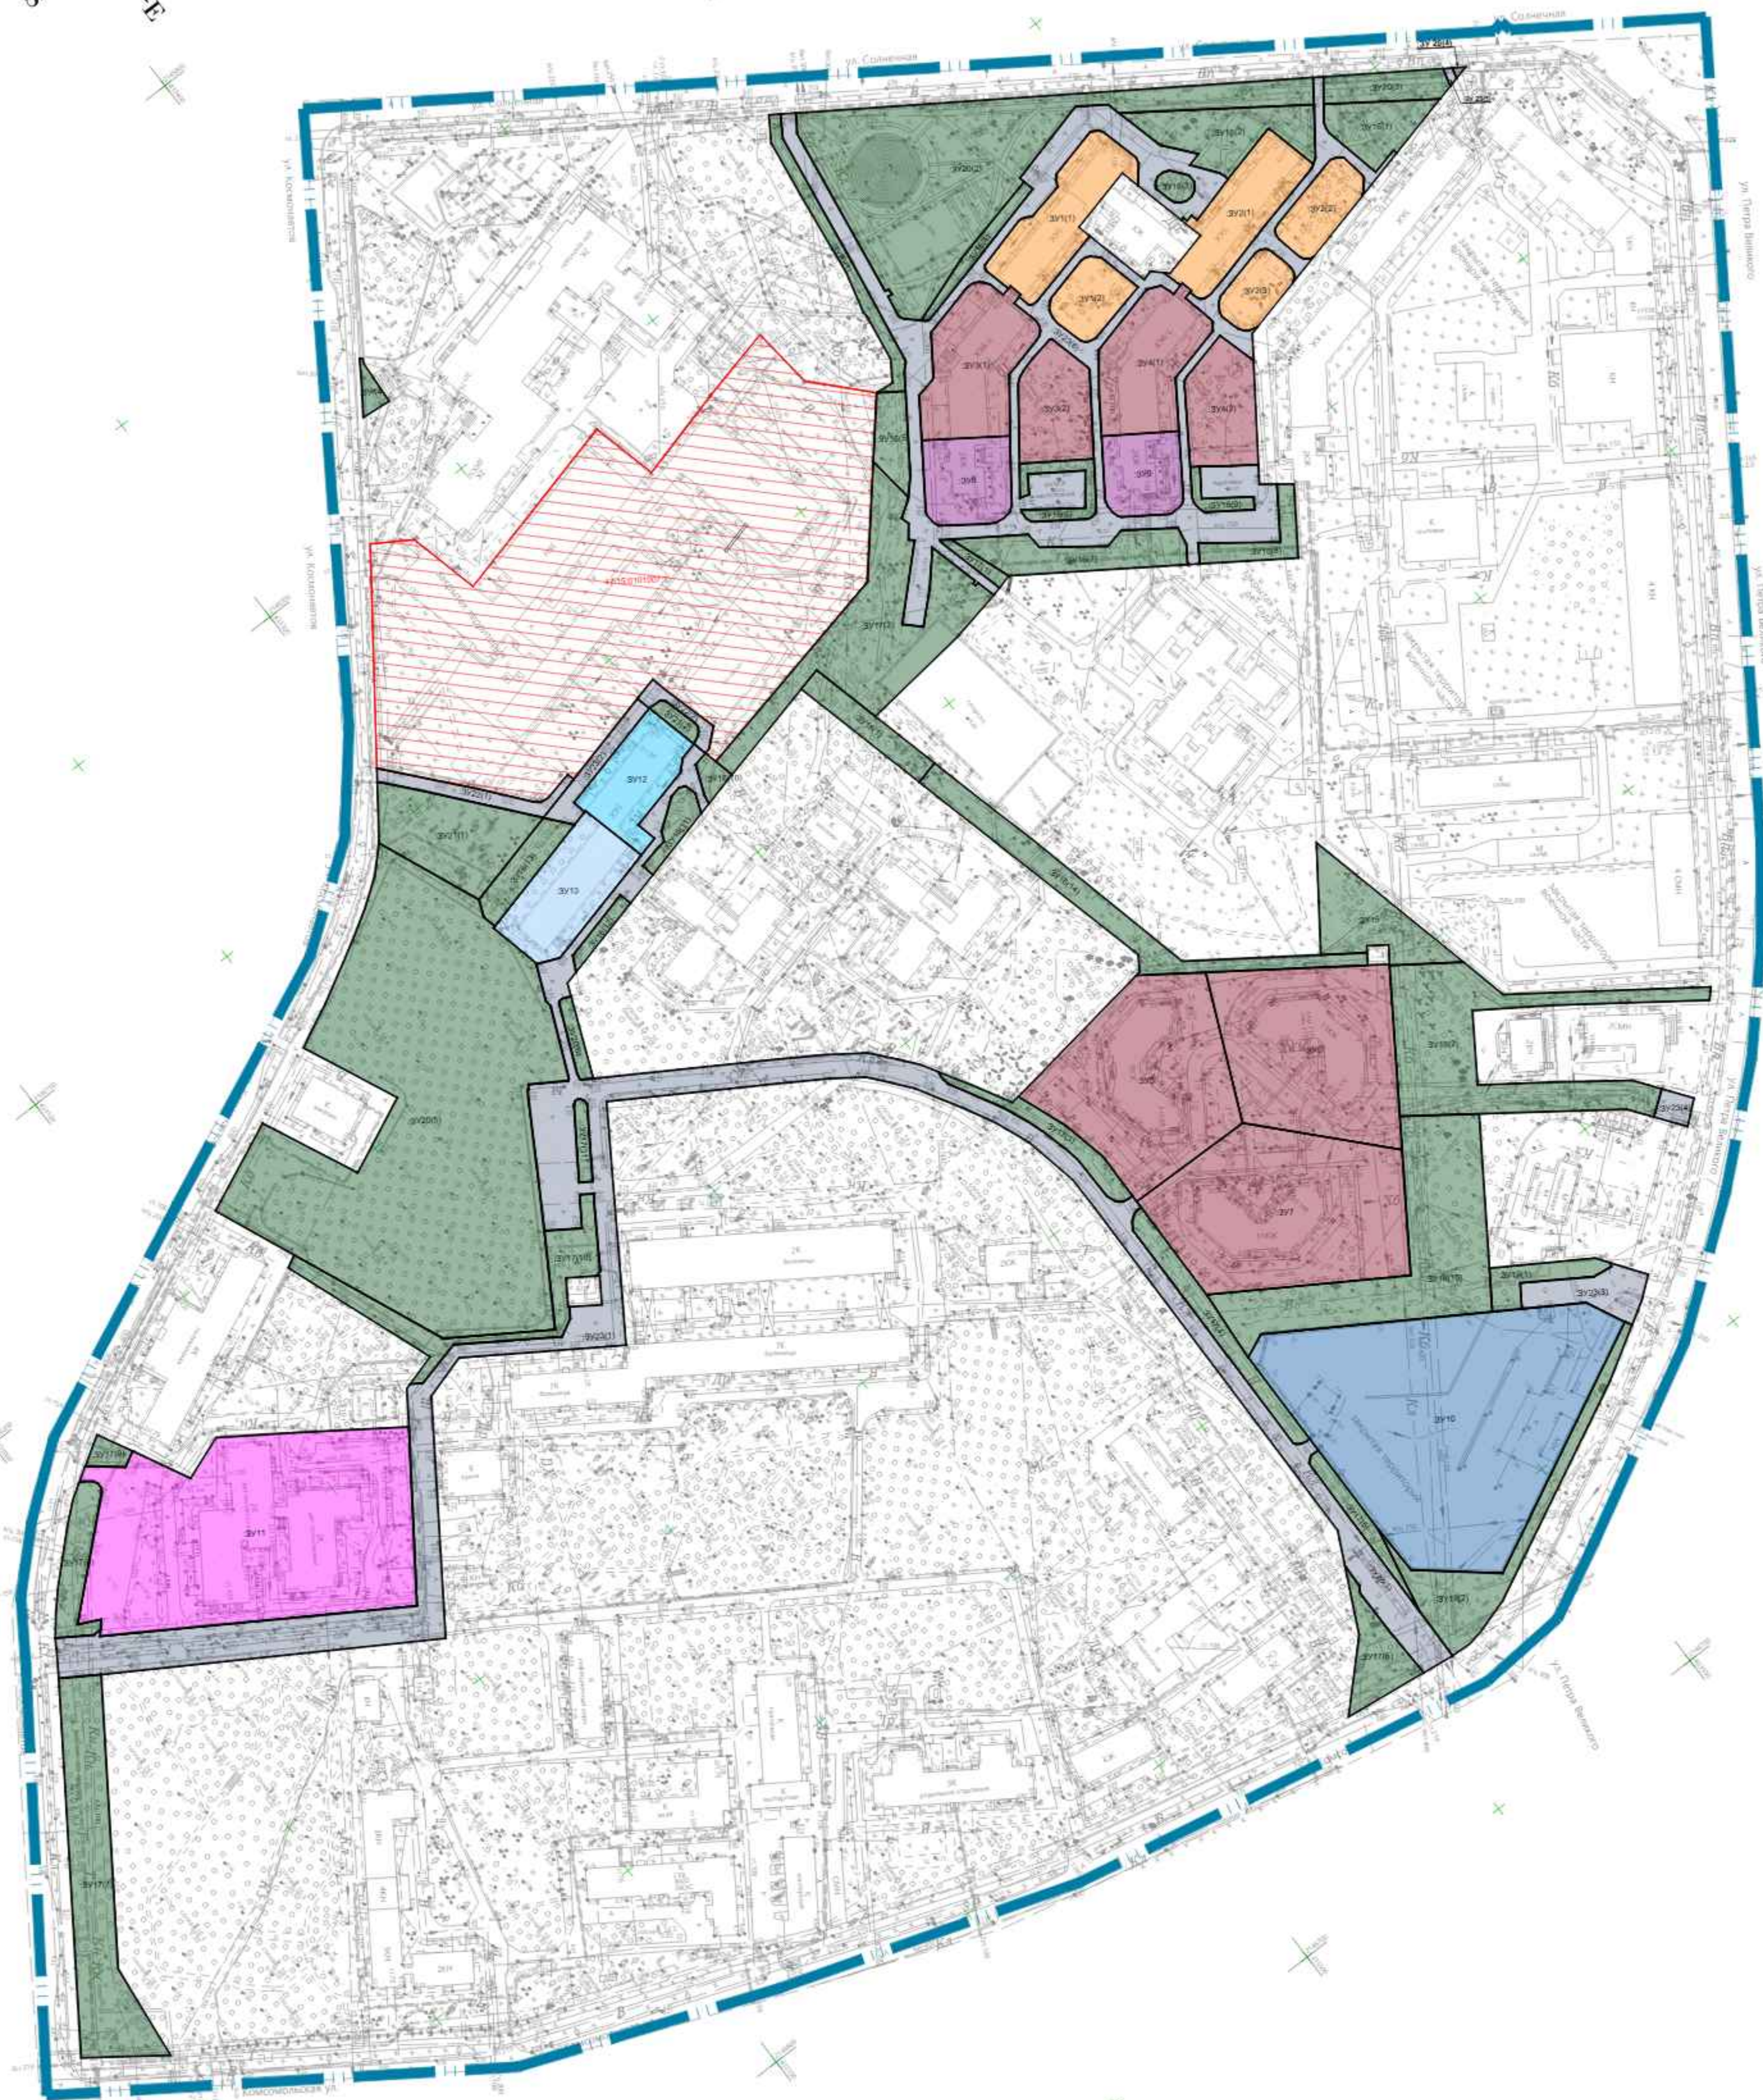

Условные обозначения

— границы территории, в отношении которой осуществляется подготовка проекта межевания

Перечень образуемых земельных участков

- границы образуемых земельных участков с условными номерами 39.1-39.2 (ВРИ Среднеэтажная жилая застройка - 2.5)
- границы образуемых земельных участков с условными номерами 39.3-39.7 (ВРИ Многоэтажная жилая застройка (высотная застройка) - 2.6)
- границы образуемых земельных участков с условными номерами 39.8-39.9 (ВРИ Объекты культурно-досуговой деятельности - 3.6.1)
- границы образуемого земельного участка с условным номером 39.10 (ВРИ Стоянки транспорта общего пользования - 7.2.3)
- границы образуемого земельного участка с условным номером 39.11 (ВРИ Амбулаторно-поликлиническое обслуживание - 3.4.1)
- границы образуемого земельного участка с условным номером 39.12 (ВРИ Среднее и высшее профессиональное образование - 3.5.2)
- границы образуемого земельного участка с условным номером 39.13 (ВРИ Гостиничное обслуживание - 4.7)
- границы образуемых земельных участков с условными номерами 39.14-39.21 (ВРИ Благоустройство территории - 12.0.2)
- границы образуемых земельных участков с условными номерами 39.22-39.23 (ВРИ Улично-дорожная сеть - 12.0.1)

Перечень изменяемых земельных участков

— граница изменяемого земельного участка с кадастровым номером 47.15.0101007.1

Примечания

- Схема разработана в системе координат МСК-47 зона 2
- Границы участков в отношении которых предполагается их резервирование и (или) изъятие для государственных или муниципальных нужд отсутствуют
- Границы публичных сервитутов в границах проекта межевания отсутствуют

ГП-36-1.25					
Проект межевания территории кадастрового квартала 47.15.0101007 (инвентаризация №13-14) Сосновоборского городского округа Ленинградской области					
Изм.	Колуч.	Лист	док.	Подпись	Дата
Выполнил	Лопчина Е.В.	07.25			
Проверил	Ершова А.А.	07.25			
ГАП	Пирогов И.В.	07.25			
Проект межевания территории. Основная часть				Стадия	Лист
				ДПТ	7
Чертеж межевания территории, отображающий границы образуемых и изменяемых земельных участков М:2000				Листов	48
ИНДИВИДУАЛЬНЫЙ ПРЕДПРИНИМАТЕЛЬ ПИРОГОВ ИЛЬЯ ВЯЧЕСЛАВОВИЧ					

ТЕКСТОВАЯ ЧАСТЬ

						ГП-36-1.25	Лист
							8
Изм.	Кол. уч.	Лист	№ док	Подп.	Дата		

Введение

Решение о подготовке проекта межевания территории кадастрового квартала 47:15:0101007 (микрорайон №13-14) Сосновоборского городского округа Ленинградской области принято на основании Постановления администрации муниципального образования Сосновоборского городского округа Ленинградской области от 13.02.2025 №441.

Целью проекта межевания территории является:

- установление красных линий;
- определение местоположения границ образуемых земельных участков.

Проект межевания территории выполнен в соответствии с требованиями:

- Градостроительного Кодекса Российской Федерации;
- Земельного Кодекса Российской Федерации;
- Правил землепользования и застройки рассматриваемой территории.

Проект межевания территории выполняется в 1 этап.

1. Перечень и сведения о площади образуемых земельных участков, в том числе возможные способы их образования. Вид разрешенного использования образуемых земельных участков в соответствии с действующими градостроительными регламентами территориальных зон, расположенных в границах разработки проекта межевания

Таблица 1

Условное обозначение образуемого земельного участка	Площадь образуемого земельного участка (м²)	Возможные способы образования	Вид разрешенного использования согласно ПЗЗ	Примечание
Образуемые земельные участки				
ЗУ1	2522	Образование земельного участка из земель или земельных участков, находящихся в государственной или муниципальной собственности	Среднеэтажная жилая застройка – код 2.5	Многоконтурный земельный участок, состоящий из 2х контуров ЗУ 1(1)-ЗУ1(2)
ЗУ2	3096	Образование земельного участка из земель или земельных участков, находящихся в государственной или муниципальной собственности	Среднеэтажная жилая застройка – код 2.5	Многоконтурный земельный участок, состоящий из 3х контуров ЗУ 2(1)-ЗУ2(3)
ЗУ3	3532	Образование земельного участка из земель или земельных участков, находящихся в государственной или муниципальной собственности	Многоэтажная жилая застройка (высотная застройка) – код 2.6	Многоконтурный земельный участок, состоящий из 2х контуров ЗУ 3(1)-ЗУ3(2)
ЗУ4	3319	Образование земельного участка из земель или земельных участков, находящихся в государственной или муниципальной собственности	Многоэтажная жилая застройка (высотная застройка) – код 2.6	Многоконтурный земельный участок, состоящий из 2х контуров ЗУ 4(1)-ЗУ4(2)
			ГП-36-1.25	
Изм.	Кол. уч.	Лист	№ док	Подп.
			Дата	
				Лист
				9

ЗУ5	5045	Образование путем раздела земельного участка с кадастровым номером 47:15:0101007:28	Многоэтажная жилая застройка (высотная застройка) – код 2.6	-
ЗУ6	4883	Образование путем раздела земельного участка с кадастровым номером 47:15:0101007:28	Многоэтажная жилая застройка (высотная застройка) – код 2.6	-
ЗУ7	5932	Образование путем раздела земельного участка с кадастровым номером 47:15:0101007:28	Многоэтажная жилая застройка (высотная застройка) – код 2.6	-
ЗУ8	1255	Образование земельного участка из земель или земельных участков, находящихся в государственной или муниципальной собственности	Объекты культурно-досуговой деятельности - код 3.6.1	-
ЗУ9	1066	Образование земельного участка из земель или земельных участков, находящихся в государственной или муниципальной собственности	Объекты культурно-досуговой деятельности - код 3.6.1	-
ЗУ10	10703	Перераспределения земельного участка с кадастровым номером 47:15:0101007:30 с землями, находящимися в государственной или муниципальной собственности	Стоянки транспорта общего пользования – код 7.2.3	-
ЗУ11	9759	Перераспределения земельного участка с кадастровым номером 47:15:0101007:6 с землями, находящимися в государственной или муниципальной собственности	Амбулаторно-поликлиническое обслуживание – код 3.4.1	-
ЗУ12	1367	Перераспределение земельных участков с кадастровыми номерами 47:15:0101007:635 и 47:15:0101007:636	Среднее и высшее профессиональное образование– код 3.5.2 *	-
ЗУ13	1788	Перераспределение земельных участков с кадастровыми номерами 47:15:0101007:635 и 47:15:0101007:636	Гостиничное обслуживание – код 4.7 *	-
ЗУ14	137	Образование земельного участка из земель или земельных участков, находящихся в государственной или муниципальной собственности	Благоустройство территории – код 12.0.2	-
ЗУ15	1346	Образование земельного участка из земель или земельных участков, находящихся в государственной или муниципальной собственности	Благоустройство территории – код 12.0.2	-
			ГП-36-1.25	
Изм.	Кол. уч.	Лист	№ док	Дата
				Лист
				10

ЗУ16	12539	Образование земельного участка из земель или земельных участков, находящихся в государственной или муниципальной собственности	Благоустройство территории – код 12.0.2	Многоконтурный земельный участок, состоящий из 15 контуров ЗУ 16(1)-ЗУ16(15)
ЗУ17	11854	Образование земельного участка из земель или земельных участков, находящихся в государственной или муниципальной собственности	Благоустройство территории – код 12.0.2	Многоконтурный земельный участок, состоящий из 11 контуров ЗУ 17(1)-ЗУ17(11)
ЗУ18	4200	Образование земельного участка из земель или земельных участков, находящихся в государственной или муниципальной собственности	Благоустройство территории – код 12.0.2	Многоконтурный земельный участок, состоящий из 2х контуров ЗУ18(1)-ЗУ18(2)
ЗУ19	2057	Образование земельного участка из земель или земельных участков, находящихся в государственной или муниципальной собственности	Благоустройство территории – код 12.0.2	Многоконтурный земельный участок, состоящий из 2х контуров ЗУ19(1)-ЗУ19(2)
ЗУ20	24475	Образование земельного участка из земель или земельных участков, находящихся в государственной или муниципальной собственности	Благоустройство территории – код 12.0.2	Многоконтурный земельный участок, состоящий из 6 контуров ЗУ20(1)-ЗУ20(6)
ЗУ21	2029	Раздел земельного участка с кадастровым номером 47:15:0101007:1 с сохранением исходного в измененных границах	Благоустройство территории – код 12.0.2	Многоконтурный земельный участок, состоящий из 2х контуров ЗУ21(1)-ЗУ21(2)
ЗУ22	668	Раздел земельного участка с кадастровым номером 47:15:0101007:1 с сохранением исходного в измененных границах	Улично-дорожная сеть – код 12.0.1	Многоконтурный земельный участок, состоящий из 2х контуров ЗУ22(1)-ЗУ22(2)
ЗУ23	20785	Образование земельного участка из земель или земельных участков, находящихся в государственной или муниципальной собственности	Улично-дорожная сеть – код 12.0.1	Многоконтурный земельный участок, состоящий из 6 контуров ЗУ23(1) – ЗУ23(6)
Изменяемые земельные участки				
47:15:0101007:1	23137	Раздел земельного участка с кадастровым номером 47:15:0101007:1 с сохранением исходного в измененных границах	Среднее и высшее профессиональное образование– код 3.5.2	-
Примечания: * Образуемый земельный участок ЗУ12 и ЗУ13 формируется с видом использования территории являющимся условно-разрешенным. Условно-разрешенный вид использования территории может быть присвоен в соответствии с требованиями ст. 39 Градостроительного кодекса РФ				
Изм.	Кол. уч.	Лист	№ док	Подп.
				Дата
				Лист
				11

2. Перечень и сведения о площади образуемых земельных участков, которые будут отнесены к территориям общего пользования или имуществу общего пользования, в том числе в отношении которых предполагаются резервирование и (или) изъятие для государственных или муниципальных нужд

Таблица 2

Условный номер земельного участка	Площадь
ЗУ14	137
ЗУ15	1346
ЗУ16	12539
ЗУ17	11854
ЗУ18	4200
ЗУ19	2057
ЗУ20	24475
ЗУ21	2029
ЗУ22	668
ЗУ23	20785

Изъятие или резервирование земельных участков для государственных или муниципальных нужд настоящим проектом межевания территории не предусматривается.

3. Целевое назначение лесов, вид(виды) разрешенного использования лесного участка, количественные и качественные характеристики лесного участка, сведения о нахождении лесного участка в границах особо защитных участков лесов

В рамках подготовки проекта межевания территории отсутствуют образуемые лесные участки. Определение количественных и качественных характеристик лесного участка, а также сведений о нахождении лесного участка в границах особо защитных участков лесов не требуется.

4. Сведения о границах территории, в отношении которой утвержден проект межевания, содержащие перечень координат характерных точек этих границ в системе координат, используемой для ведения Единого государственного реестра недвижимости.

Таблица 3

Обозначение характерных точек границы	Координаты, м	
	X	Y
1	2	3
н1	433920.49	2146167.2
н2	433730.87	2146449.54
н3	433704.13	2146484.41
н4	433672.23	2146519.08
н5	433630.29	2146555.96
н6	433578.8	2146594.7
н7	433498.71	2146637.13
н8	433467.42	2146652.84
н9	433428.58	2146655.51
н10	433244.64	2146618.12

						ГП-36-1.25	Лист
							12
Изм.	Кол. уч.	Лист	№ док	Подп.	Дата		

н11	433119.98	2146576.83
н12	433014.59	2146536.32
н13	432853.36	2146426.5
н14	432955.64	2146280.05
н15	432970.87	2146257.11
н16	432993.23	2146235.39
н17	433021.64	2146213.5
н18	433121.01	2146168.5
н19	433227.58	2146120.92
н20	433268.6	2146091.09
н21	433298.18	2146055.69
н22	433439.41	2145842.65
н23	433848.11	2146118.38
н24	433852.63	2146117.29
н25	433853.67	2146122.12
н1	433920.49	2146167.2

						ГП-36-1.25	Лист
							13
Изм.	Кол. уч.	Лист	№ док	Подп.	Дата		

ПРИЛОЖЕНИЯ

						ГП-36-1.25	Лист
							14
Изм.	Кол. уч.	Лист	№ док	Подп.	Дата		

Приложение А. Перечень координат характерных точек образуемых земельных участков

Условный номер земельного участка						:3У1				
Площадь земельного участка						2522м²				
Обозначение характерных точек границы						Координаты, м				
						X		Y		
1						2		3		
						:3У1(1)				
н1						433699.04		2146068.85		
н2						433698.54		2146071.52		
н3						433692.62		2146078.69		
н4						433690.67		2146070.68		
н5						433662.81		2146077.42		
н6						433664.14		2146083		
н7						433630.42		2146091.01		
н8						433628.23		2146090.96		
н9						433627.27		2146090.46		
н10						433626.77		2146089.8		
н11						433625.6		2146085.04		
н12						433626.85		2146084.73		
н13						433625.54		2146079.23		
н14						433624.24		2146079.52		
н15						433621.5		2146068.41		
н16						433621.75		2146067.09		
н17						433622.48		2146066.01		
н18						433644.55		2146060.05		
н19						433646.12		2146060.11		
н20						433647.47		2146060.52		
н21						433650.35		2146062.06		
н22						433666.16		2146058.72		
н23						433667.23		2146056.05		
н24						433668.94		2146054.33		
н25						433690.43		2146049.08		
н26						433693.7		2146050.65		
н27						433694.79		2146052.35		
н1						433699.04		2146068.85		
						:3У1(2)				
н28						433662.33		2146092.76		
н29						433667.03		2146111.86		
н30						433640.41		2146117.85		
н31						433637.42		2146117.3		
н32						433635.79		2146116.33		
н33						433634.77		2146115.01		
н34						433631.51		2146103.42		
н35						433631.4		2146100.41		
н36						433632.01		2146097.28		
н37						433633.22		2146095.54		
н38						433635.6		2146093.57		
н39						433655.1		2146088.8		
н40						433657.19		2146088.87		
н41						433658.9		2146089.58		
н28						433662.33		2146092.76		
Условный номер земельного участка						:3У2				
Площадь земельного участка						3096м²				
Обозначение характерных точек границы						Координаты, м				
						X		Y		
1						2		3		
						ГП-36-1.25				Лист
										15
Изм.	Кол. уч.	Лист	№ док	Подп.	Дата					

						:3Y2(1)		
н42						433749.85	2146093.23	
н43						433755.34	2146115.99	
н44						433753.77	2146116.98	
н45						433721.29	2146124.52	
н46						433699.27	2146130.28	
н47						433688.96	2146132.54	
н48						433686.3	2146132.46	
н49						433684.58	2146131.69	
н50						433683.67	2146130.4	
н51						433682.92	2146127.85	
н52						433682.61	2146126.72	
н53						433683.6	2146126.47	
н54						433682.38	2146121.74	
н55						433681.32	2146122.01	
н56						433681.02	2146120.91	
н57						433679.19	2146114.19	
н58						433679.51	2146114.16	
н59						433680.93	2146115.53	
н60						433700.42	2146110.87	
н61						433698.03	2146101	
н62						433699.15	2146100.64	
н63						433699.78	2146102.74	
н64						433702.52	2146101.97	
н65						433703.28	2146104.96	
н66						433723.47	2146099.44	
н67						433748.98	2146093.13	
н42						433749.85	2146093.23	
						:3Y2(2)		
н68						433766.82	2146121.39	
н69						433768.65	2146132.12	
н70						433768.41	2146133.43	
н71						433764.96	2146137.38	
н72						433763.18	2146138.89	
н73						433732.54	2146146.29	
н74						433730.55	2146146.22	
н75						433728.27	2146144.65	
н76						433727.46	2146142.77	
н77						433725.12	2146132.22	
н78						433725.21	2146130.12	
н79						433725.71	2146128.53	
н80						433726.68	2146127.43	
н81						433728.73	2146126.62	
н82						433758.16	2146119.72	
н83						433762.03	2146118.96	
н84						433764.12	2146119.64	
н68						433766.82	2146121.39	
						:3Y2(3)		
н85						433718.25	2146131.61	
н86						433719.15	2146132.82	
н87						433720.89	2146138.72	
н88						433721.84	2146144.01	
н89						433721.71	2146146.05	
н90						433720.82	2146147.76	
н91						433718.76	2146149.6	
н92						433696.05	2146155.1	
н93						433692.25	2146154.18	
н94						433690.77	2146153.09	
						ГП-36-1.25		Лист
								16
Изм.	Кол. уч.	Лист	№ док	Подп.	Дата			

н95	433689.15	2146150.9			
н96	433686.99	2146143.11			
н97	433687.16	2146141.02			
н98	433688.65	2146138.28			
н99	433689.95	2146136.95			
н100	433691.66	2146135.75			
н101	433713.95	2146130.34			
н102	433716.17	2146130.51			
н85	433718.25	2146131.61			
Условный номер земельного участка		:ЗУ3			
Площадь земельного участка		3532м²			
Обозначение характерных точек границы	Координаты, м				
	X	Y			
1	2	3			
:ЗУ3(1)					
н13	433625.54	2146079.23			
н12	433626.85	2146084.73			
н11	433625.6	2146085.04			
н103	433622.36	2146085.83			
н104	433625.08	2146096.74			
н105	433624.95	2146099.19			
н106	433624.13	2146101.33			
н107	433622.31	2146102.9			
н108	433620.16	2146103.58			
н109	433608.35	2146106.58			
н110	433602.82	2146107.9			
н111	433587.53	2146128.09			
н112	433557.55	2146107.21			
н113	433568.1	2146091.86			
н114	433576.11	2146090.2			
н115	433577.2	2146089.81			
н116	433587.79	2146074.41			
н117	433608.83	2146069.22			
н118	433611.19	2146068.72			
н119	433612.93	2146068.74			
н120	433614.24	2146068.96			
н121	433616.13	2146069.87			
н122	433617.72	2146071.35			
н123	433619.27	2146073.51			
н124	433620.97	2146080.31			
н14	433624.24	2146079.52			
н13	433625.54	2146079.23			
:ЗУ3(2)					
н125	433625.73	2146107.2			
н126	433630.27	2146125.25			
н127	433630.25	2146126.58			
н128	433609.12	2146156.84			
н129	433583.61	2146139.61			
н130	433603.3	2146113.23			
н131	433605.56	2146111.38			
н132	433608.3	2146110.22			
н133	433614.61	2146108.51			
н134	433624.77	2146106.65			
н125	433625.73	2146107.2			
Условный номер земельного участка		:ЗУ4			
Площадь земельного участка		3319м²			
Обозначение характерных точек границы	Координаты, м				
	X	Y			
	ГП-36-1.25		Лист		
			17		
Изм.			Кол. уч.	Лист	№ док

1		2		3			
		:3У4(1)					
н54		433682.38		2146121.74			
н53		433683.6		2146126.47			
н52		433682.61		2146126.72			
н135		433679.68		2146127.42			
н136		433679.86		2146128.2			
н137		433681.01		2146133.31			
н138		433682.78		2146141.83			
н139		433680.34		2146145.06			
н140		433656.23		2146151.03			
н141		433643.96		2146169.24			
н142		433617.33		2146151.36			
н143		433626.83		2146137.43			
н144		433638.15		2146122.53			
н145		433669.14		2146114.77			
н146		433674.9		2146117.2			
н147		433676.31		2146121.27			
н148		433676.73		2146123.19			
н55		433681.32		2146122.01			
н54		433682.38		2146121.74			
		:3У4(2)					
н149		433681.46		2146148.41			
н150		433686.14		2146165.06			
н151		433661.43		2146200.28			
н152		433652.07		2146193.74			
н153		433641.82		2146186.1			
н154		433638.51		2146183.88			
н155		433656.8		2146156.44			
н156		433658.63		2146154.19			
н157		433660.21		2146153.48			
н149		433681.46		2146148.41			
Условный номер земельного участка				:3У5			
Площадь земельного участка				5045м²			
Обозначение характерных точек границы		Координаты, м					
		X		Y			
1		2		3			
н158		433515.81		2146352.75			
н159		433489.78		2146411.31			
н160		433435.3		2146410.2			
н161		433435.34		2146407.23			
н162		433435.64		2146386.7			
н163		433431.33		2146367.33			
н164		433423.17		2146345.99			
н165		433492.35		2146336.18			
н158		433515.81		2146352.75			
Условный номер земельного участка				:3У6			
Площадь земельного участка				4883м²			
Обозначение характерных точек границы		Координаты, м					
		X		Y			
1		2		3			
н166		433577.88		2146396.59			
н167		433577.61		2146396.99			
н168		433542.84		2146448.86			
н169		433535.12		2146460.38			
н159		433489.78		2146411.31			
н158		433515.81		2146352.75			
н170		433570.52		2146391.4			
						Лист	
Изм.	Кол. уч.	Лист	№ док	Подп.	Дата	ГП-36-1.25	18

н166		433577.88		2146396.59	
Условный номер земельного участка				:3У7	
Площадь земельного участка				5932м²	
Обозначение характерных точек границы		Координаты, м			
		X		Y	
1		2		3	
н159		433489.78		2146411.31	
н169		433535.12		2146460.38	
н171		433506.15		2146503.6	
н172		433434.59		2146458.27	
н173		433435.25		2146413.17	
н160		433435.3		2146410.2	
н159		433489.78		2146411.31	
Условный номер земельного участка				:3У8	
Площадь земельного участка				1255м²	
Обозначение характерных точек границы		Координаты, м			
		X		Y	
1		2		3	
н111		433587.53		2146128.09	
н174		433582.78		2146134.35	
н175		433570.86		2146150.9	
н176		433568.29		2146152.84	
н177		433565.05		2146153.44	
н178		433561.15		2146152.88	
н179		433558.21		2146151.29	
н180		433542.64		2146140.22	
н181		433541.89		2146139.66	
н182		433540.84		2146138	
н183		433540.22		2146133.07	
н184		433540.6		2146131.88	
н112		433557.55		2146107.21	
н111		433587.53		2146128.09	
Условный номер земельного участка				:3У9	
Площадь земельного участка				1066м²	
Обозначение характерных точек границы		Координаты, м			
		X		Y	
1		2		3	
н141		433643.96		2146169.24	
н185		433628.3		2146192.48	
н186		433626.75		2146193.71	
н187		433625.25		2146194.16	
н188		433621.11		2146194.35	
н189		433619.99		2146194.05	
н190		433603.42		2146182.78	
н191		433602.51		2146181.6	
н192		433601.73		2146179.18	
н193		433601.68		2146175.67	
н194		433602.35		2146173.12	
н142		433617.33		2146151.36	
н141		433643.96		2146169.24	
Условный номер земельного участка				:3У10	
Площадь земельного участка				10703м²	
Обозначение характерных точек границы		Координаты, м			
		X		Y	
1		2		3	
н195		433556.45		2146556.75	
н196		433564.39		2146572.91	
н197		433485.43		2146612.01	

						ГП-36-1.25	Лист
							19
Изм.	Кол. уч.	Лист	№ док	Подп.	Дата		

н198	433460.88	2146624.1
н199	433431.88	2146599.91
н200	433431.35	2146578.26
н201	433431.77	2146537.34
н202	433431.83	2146531.3
н203	433432.27	2146489.36
н204	433442.34	2146484.88
н205	433523.63	2146536.08
н206	433533.99	2146542.61
н195	433556.45	2146556.75
Условный номер земельного участка		:3У11
Площадь земельного участка		9759м²
Обозначение характерных точек границы	Координаты, м	
	X	Y
1	2	3
н207	433104.27	2146274.35
н208	433140.6	2146299.72
н209	433098	2146360.14
н210	432986.79	2146289.97
н211	432988.65	2146287.88
н212	432991.41	2146284.77
н213	432982.43	2146280.42
н214	433023.85	2146243.21
н215	433024.75	2146241.65
н216	433024.69	2146239.38
н217	433023.66	2146237.58
н218	433020.39	2146235.08
н219	433018.71	2146234.48
н220	433024.98	2146230.63
н221	433037.85	2146241.13
н222	433044.3	2146237.73
н223	433044.58	2146238.27
н224	433056.27	2146261.24
н225	433074.95	2146254.42
н207	433104.27	2146274.35
Условный номер земельного участка		:3У12
Площадь земельного участка		1367м²
Обозначение характерных точек границы	Координаты, м	
	X	Y
1	2	3
н226	433400.85	2146125.81
н227	433406.39	2146148.77
н228	433399.06	2146150.6
н229	433394.75	2146154.7
н230	433367.64	2146161.18
н231	433369.75	2146169.61
н232	433361.09	2146171.76
н233	433359.71	2146165.94
н234	433354.06	2146143.36
н235	433353.58	2146143.29
н236	433352.27	2146137.6
н226	433400.85	2146125.81
Условный номер земельного участка		:3У13
Площадь земельного участка		1788м²
Обозначение характерных точек границы	Координаты, м	
	X	Y
1	2	3
н234	433354.06	2146143.36

						ГП-36-1.25	Лист
							20
Изм.	Кол. уч.	Лист	№ док	Подп.	Дата		

н233	433359.71	2146165.94
н232	433361.09	2146171.76
н237	433308.69	2146184.74
н238	433299.57	2146180.94
н239	433294.35	2146158.25
н240	433295.38	2146157.98
н241	433346.96	2146144.96
н235	433353.58	2146143.29
н234	433354.06	2146143.36
Условный номер земельного участка		:3У14
Площадь земельного участка		137м ²
Обозначение характерных точек границы	Координаты, м	
	X	Y
1	2	3
н242	433394.59	2145938.34
н243	433394.6	2145938.35
н244	433395.59	2145939.31
н245	433394.65	2145941.3
н246	433393.46	2145959.77
н247	433380.98	2145958.49
н248	433381.09	2145958.3
н249	433390.74	2145944.3
н242	433394.59	2145938.34
Условный номер земельного участка		:3У15
Площадь земельного участка		1346м ²
Обозначение характерных точек границы	Координаты, м	
	X	Y
1	2	3
н250	433584.83	2146338.41
н251	433602.6	2146414.64
н167	433577.61	2146396.99
н166	433577.88	2146396.59
н252	433582.54	2146390.09
н253	433575.23	2146384.85
н254	433573.53	2146387.21
н255	433557.79	2146376.17
н250	433584.83	2146338.41
Условный номер земельного участка		:3У16
Площадь земельного участка		12539м ²
Обозначение характерных точек границы	Координаты, м	
	X	Y
1	2	3
:3У16(1)		
н256	433813.14	2146126.81
н257	433785.39	2146133.52
н258	433785.01	2146131.78
н259	433773.73	2146134.44
н260	433768.43	2146110.19
н261	433768.51	2146107.72
н262	433769.27	2146105.32
н263	433773.91	2146099.12
н256	433813.14	2146126.81
:3У16(2)		
н264	433704.75	2146050.3
н265	433770.6	2146096.79
н266	433757.65	2146114.55
н43	433755.34	2146115.99
н42	433749.85	2146093.23

						ГП-36-1.25	Лист
							21
Изм.	Кол. уч.	Лист	№ док	Подп.	Дата		

н67	433748.98	2146093.13				
н66	433723.47	2146099.44				
н267	433723.45	2146097.72				
н268	433722.45	2146095.26				
н269	433714.76	2146085.1				
н270	433720.42	2146083.78				
н271	433710.11	2146071.12				
н264	433704.75	2146050.3				
:3Y16(3)						
н272	433705.69	2146081.3				
н273	433706.77	2146081.8				
н274	433711.91	2146088.22				
н275	433711.94	2146091.65				
н276	433709.94	2146094.57				
н277	433707.54	2146095.84				
н278	433704.75	2146095.98				
н279	433702.42	2146095.17				
н280	433700.36	2146093.32				
н281	433699.53	2146091.56				
н282	433697.75	2146084.44				
н283	433698.26	2146083.21				
н284	433699.27	2146081.97				
н285	433701.25	2146080.86				
н286	433703.84	2146080.64				
н272	433705.69	2146081.3				
:3Y16(4)						
н287	433656.4	2146048.7				
н288	433657.41	2146053.2				
н289	433625.92	2146061.15				
н290	433591.34	2146069.7				
н291	433590.62	2146069.74				
н292	433589.8	2146069.62				
н293	433589.04	2146069.2				
н294	433587.71	2146067.93				
н295	433616.35	2146057.9				
н287	433656.4	2146048.7				
:3Y16(5)						
н296	433564.68	2146087.07				
н297	433544.93	2146115.77				
н298	433538.86	2146122.35				
н299	433536.28	2146102.02				
н300	433554.87	2146080.27				
н296	433564.68	2146087.07				
:3Y16(6)						
н128	433609.12	2146156.84				
н301	433597.63	2146173.34				
н302	433595.97	2146174.94				
н303	433593.99	2146175.38				
н304	433591.93	2146174.8				
н305	433574.6	2146162.96				
н306	433572.84	2146161.5				
н307	433571.94	2146159.3				
н308	433572.06	2146156.45				
н309	433572.5	2146155.01				
н310	433575.43	2146157.23				
н311	433593.89	2146170.66				
н312	433603.37	2146158.44				
н313	433583.71	2146145.03				
			ГП-36-1.25			Лист
						22
Изм.	Кол. уч.	Лист	№ док	Подп.	Дата	

н314	433578.97	2146152.02
н315	433575.08	2146150.89
н129	433583.61	2146139.61
н128	433609.12	2146156.84
:3Y16(7)		
н316	433613.01	2146215.02
н317	433551.8	2146173.51
н318	433541.99	2146146.86
н319	433568.44	2146164.8
н320	433569.01	2146171.97
н321	433591.71	2146188.88
н322	433599.94	2146187.08
н323	433619.09	2146200.57
н324	433617.74	2146208.01
н316	433613.01	2146215.02
:3Y16(8)		
н325	433668.15	2146215.6
н326	433650.77	2146240.85
н327	433617.5	2146218.07
н328	433617.24	2146217.89
н329	433621.91	2146210.74
н330	433648.99	2146231.17
н331	433662.53	2146211.33
н325	433668.15	2146215.6
:3Y16(9)		
н153	433641.82	2146186.1
н332	433634.2	2146197.11
н333	433651.76	2146209.63
н334	433648.79	2146214.01
н335	433632.32	2146202.6
н336	433631.67	2146201.87
н337	433631.15	2146200.45
н338	433630.73	2146198.14
н339	433630.82	2146196.22
н340	433631.38	2146194.52
н154	433638.51	2146183.88
н153	433641.82	2146186.1
:3Y16(10)		
н341	433407.81	2146154.66
н342	433409.11	2146160.05
н343	433411.12	2146168.4
н344	433404.04	2146170.08
н345	433404.03	2146170.09
н346	433396.12	2146172.06
н347	433396.82	2146168.25
н348	433401.73	2146155.9
н341	433407.81	2146154.66
:3Y16(11)		
н349	433392.97	2146160.36
н350	433394.38	2146165.1
н351	433391.19	2146173.29
н352	433359.92	2146181.09
н353	433358.85	2146175.62
н354	433367.42	2146173.74
н355	433372.05	2146173.03
н356	433373.59	2146169.28
н357	433385.81	2146160.27
н358	433390.26	2146159.23

						ГП-36-1.25	Лист
							23
Изм.	Кол. уч.	Лист	№ док	Подп.	Дата		

н349	433392.97	2146160.36					
:3У16(12)							
н359	433344.15	2146179.44					
н360	433345.46	2146184.7					
н361	433310.21	2146193.49					
н362	433313.25	2146187.24					
н359	433344.15	2146179.44					
:3У16(13)							
н241	433346.96	2146144.96					
н240	433295.38	2146157.98					
н363	433293.94	2146152.19					
н364	433296.82	2146145.24					
н365	433338.59	2146134.81					
н241	433346.96	2146144.96					
:3У16(14)							
н366	433470.33	2146218.27					
н367	433480.16	2146215.86					
н368	433487.83	2146246.56					
н369	433492.66	2146264.9					
н370	433510.92	2146343.23					
н255	433557.79	2146376.17					
н254	433573.53	2146387.21					
н170	433570.52	2146391.4					
н158	433515.81	2146352.75					
н165	433492.35	2146336.18					
н371	433494.4	2146335.89					
н372	433498.29	2146329.87					
н373	433470.32	2146218.28					
н366	433470.33	2146218.27					
:3У16(15)							
н374	433569.38	2146468.14					
н375	433533.7	2146521.14					
н205	433523.63	2146536.08					
н204	433442.34	2146484.88					
н203	433432.27	2146489.36					
н172	433434.59	2146458.27					
н171	433506.15	2146503.6					
н169	433535.12	2146460.38					
н168	433542.84	2146448.86					
н374	433569.38	2146468.14					
Условный номер земельного участка		:3У17					
Площадь земельного участка		11854м²					
Обозначение характерных точек границы	Координаты, м						
	X	Y					
1	2	3					
:3У17(1)							
н376	433538.34	2146144.37					
н318	433541.99	2146146.86					
н317	433551.8	2146173.51					
н377	433545.71	2146175.05					
н378	433538	2146145.31					
н376	433538.34	2146144.37					
:3У17(2)							
н299	433536.28	2146102.02					
н298	433538.86	2146122.35					
н379	433538.14	2146123.13					
н380	433531.35	2146127.58					
н381	433532.23	2146131.05					
Изм.	Кол. уч.	Лист	№ док	Подп.	Дата	ГП-36-1.25	Лист
							24

н382	433528.07	2146136.31				
н383	433529.95	2146138.05				
н384	433504.68	2146162.39				
н385	433511.02	2146168.58				
н386	433522.85	2146157.46				
н387	433532.01	2146147.1				
н388	433533.86	2146144.66				
н389	433539.5	2146166.51				
н390	433538.09	2146166.87				
н391	433538.43	2146168.19				
н392	433539.9	2146167.93				
н393	433542	2146176				
н394	433520.15	2146180.38				
н395	433472.63	2146185.68				
н396	433465.14	2146155.62				
н397	433455.3	2146157.96				
н343	433411.12	2146168.4				
н342	433409.11	2146160.05				
н398	433504.05	2146139.7				
н299	433536.28	2146102.02				
:3Y17(3)						
н163	433431.33	2146367.33				
н162	433435.64	2146386.7				
н161	433435.34	2146407.23				
н399	433433.36	2146407.22				
н400	433431.02	2146406.75				
н401	433430.01	2146406.19				
н402	433428.47	2146404.57				
н403	433426.98	2146401.03				
н404	433426.67	2146381.12				
н405	433425.25	2146374.23				
н406	433422.4	2146363.48				
н407	433419.77	2146355.96				
н408	433415.39	2146345.59				
н409	433403.46	2146323.97				
н410	433402.98	2146321.62				
н411	433403.01	2146319.51				
н412	433403.39	2146317.75				
н413	433410.81	2146330.38				
н414	433419.78	2146346.47				
н164	433423.17	2146345.99				
н163	433431.33	2146367.33				
:3Y17(4)						
н173	433435.25	2146413.17				
н172	433434.59	2146458.27				
н203	433432.27	2146489.36				
н202	433431.83	2146531.3				
н415	433430.34	2146531.42				
н416	433428.43	2146531.04				
н417	433427.45	2146530.61				
н418	433426.38	2146529.93				
н419	433425.45	2146528.92				
н420	433426.02	2146483.39				
н421	433426.39	2146453.95				
н422	433426.78	2146418.79				
н423	433428.81	2146415.6				
н424	433431.44	2146413.56				
н425	433433.12	2146413.17				
			ГП-36-1.25			Лист
						25
Изм.	Кол. уч.	Лист	№ док	Подп.	Дата	

н173	433435.25	2146413.17
:3Y17(5)		
н201	433431.77	2146537.34
н200	433431.35	2146578.26
н426	433424.1	2146616.15
н427	433424.83	2146570.47
н428	433425.39	2146539.48
н429	433427.91	2146537.15
н201	433431.77	2146537.34
:3Y17(6)		
н430	433411.21	2146581.82
н431	433410.96	2146591.81
н432	433409.28	2146594.28
н433	433409.26	2146616.31
н434	433410	2146636.63
н435	433374.2	2146632.02
н436	433398.41	2146607.94
н430	433411.21	2146581.82
:3Y17(7)		
н437	432977.51	2146302.7
н438	432908.53	2146403.25
н439	432903.86	2146444.67
н440	432874.05	2146422.83
н441	432962.66	2146293.25
н437	432977.51	2146302.7
:3Y17(8)		
н217	433023.66	2146237.58
н216	433024.69	2146239.38
н215	433024.75	2146241.65
н214	433023.85	2146243.21
н213	432982.43	2146280.42
н212	432991.41	2146284.77
н211	432988.65	2146287.88
н442	432985.23	2146288.01
н443	432971.72	2146279.26
н444	432978.2	2146271.24
н445	432984.99	2146263.8
н446	433003.96	2146245.76
н447	433011.78	2146239.01
н448	433018.12	2146234.84
н219	433018.71	2146234.48
н218	433020.39	2146235.08
н217	433023.66	2146237.58
:3Y17(9)		
н449	433036.78	2146223.36
н222	433044.3	2146237.73
н221	433037.85	2146241.13
н220	433024.98	2146230.63
н449	433036.78	2146223.36
:3Y17(10)		
н450	433259.94	2146270.28
н451	433255.67	2146276.53
н452	433242.56	2146297.18
н453	433239.97	2146297.75
н454	433229.62	2146290.78
н455	433222.97	2146300.76
н456	433223.46	2146301.1
н457	433220.76	2146305.15

						ГП-36-1.25	Лист
							26
Изм.	Кол. уч.	Лист	№ док	Подп.	Дата		

н458	433213.44	2146308.94					
н459	433193.66	2146295.92					
н460	433175.96	2146284.14					
н461	433156.36	2146289.01					
н462	433151.89	2146286					
н463	433165.21	2146282.12					
н464	433141.44	2146217.33					
н465	433146.55	2146214.47					
н466	433174.22	2146279.55					
н467	433213.01	2146304.93					
н468	433234.43	2146269.92					
н469	433247.43	2146278.58					
н470	433255.1	2146266.98					
н450	433259.94	2146270.28					
:ЗУ17(11)							
н471	433279.52	2146235.96					
н472	433280.32	2146237.32					
н473	433280.48	2146239.25					
н474	433267.53	2146258.83					
н475	433262.73	2146266.07					
н476	433257.99	2146262.92					
н477	433262.77	2146255.81					
н478	433275.92	2146236.3					
н479	433277.2	2146235.36					
н480	433278.6	2146235.4					
н471	433279.52	2146235.96					
Условный номер земельного участка		:ЗУ18					
Площадь земельного участка		4200м ²					
Обозначение характерных точек границы	Координаты, м						
	X	Y					
1	2	3					
:ЗУ18(1)							
н395	433472.63	2146185.68					
н367	433480.16	2146215.86					
н366	433470.33	2146218.27					
н397	433455.3	2146157.96					
н396	433465.14	2146155.62					
н395	433472.63	2146185.68					
:ЗУ18(2)							
н251	433602.6	2146414.64					
н481	433607.41	2146435.26					
н482	433677.2	2146485.29					
н483	433673.37	2146489.31					
н484	433621.38	2146451.64					
н485	433593.3	2146432.64					
н486	433576.17	2146458.26					
н487	433602.95	2146477.52					
н488	433627.93	2146495.96					
н489	433635.36	2146506.15					
н490	433625.68	2146513.38					
н491	433618.73	2146503.93					
н374	433569.38	2146468.14					
н168	433542.84	2146448.86					
н167	433577.61	2146396.99					
н251	433602.6	2146414.64					
Условный номер земельного участка		:ЗУ19					
Площадь земельного участка		2057м ²					
Координаты, м							
Изм.	Кол. уч.	Лист	№ док	Подп.	Дата	ГП-36-1.25	Лист
							27

Обозначение характерных точек границы						X	Y		
1						2	3		
						:3У19(1)			
н492						433573.99	2146551.41		
н493						433565.78	2146550.32		
н494						433539.98	2146533.73		
н206						433533.99	2146542.61		
н205						433523.63	2146536.08		
н375						433533.7	2146521.14		
н495						433570.78	2146544.59		
н496						433574.58	2146550		
н492						433573.99	2146551.41		
						:3У19(2)			
н497						433566.01	2146575.71		
н498						433544.29	2146588.67		
н499						433454.01	2146633.09		
н500						433439.25	2146637.59		
н501						433432.28	2146638.87		
н502						433423.68	2146638.35		
н426						433424.1	2146616.15		
н200						433431.35	2146578.26		
н199						433431.88	2146599.91		
н198						433460.88	2146624.1		
н197						433485.43	2146612.01		
н196						433564.39	2146572.91		
н497						433566.01	2146575.71		
Условный номер земельного участка						:3У20			
Площадь земельного участка						24475м²			
Обозначение характерных точек границы						Координаты, м			
1						X	Y		
1						2	3		
						:3У20(1)			
н503						433589.95	2145962.27		
н504						433593.89	2145964.91		
н505						433588.42	2145973.7		
н506						433581.3	2146021.72		
н507						433580.55	2146026.81		
н508						433572.38	2146077.31		
н509						433569.18	2146080.53		
н296						433564.68	2146087.07		
н300						433554.87	2146080.27		
н510						433554.87	2146080.26		
н511						433562.53	2146081.03		
н512						433567.97	2146072.71		
н513						433571.03	2146052.8		
н514						433570.79	2146050.81		
н515						433575.4	2146033.21		
н516						433576.27	2146025.67		
н517						433576.65	2146022.37		
н518						433580.08	2145996.32		
н519						433583.62	2145971.96		
н503						433589.95	2145962.27		
						:3У20(2)			
н520						433777.09	2146087.68		
н265						433770.6	2146096.79		
н264						433704.75	2146050.3		
н521						433703.31	2146044.67		
						ГП-36-1.25		Лист	
Изм.	Кол. уч.	Лист	№ док	Подп.	Дата				
								28	

н522	433692.07	2146037.09
н523	433655.89	2146046.43
н287	433656.4	2146048.7
н295	433616.35	2146057.9
н294	433587.71	2146067.93
н524	433582.56	2146063.04
н525	433581.61	2146061.56
н526	433581.52	2146060.28
н527	433582.93	2146051.74
н528	433584.71	2146051.99
н529	433584.99	2146049.59
н530	433583.33	2146049.27
н531	433594.38	2145975.68
н532	433599.29	2145968.53
н520	433777.09	2146087.68
:3У20(3)		
н533	433819.76	2146125.22
н256	433813.14	2146126.81
н263	433773.91	2146099.12
н534	433780.67	2146090.08
н535	433821.84	2146117.66
н533	433819.76	2146125.22
:3У20(4)		
н536	433829.62	2146122.87
н537	433823.8	2146124.25
н538	433825.03	2146119.8
н536	433829.62	2146122.87
:3У20(5)		
н539	433278.45	2146101.53
н364	433296.82	2146145.24
н363	433293.94	2146152.19
н240	433295.38	2146157.98
н239	433294.35	2146158.25
н238	433299.57	2146180.94
н540	433299.17	2146180.8
н541	433293.04	2146195.33
н542	433293.34	2146197.94
н543	433281	2146226.31
н544	433280.17	2146226.98
н545	433266.16	2146218.05
н546	433265.08	2146219.81
н547	433264.72	2146219.59
н548	433262.33	2146223.22
н549	433248.75	2146246.06
н468	433234.43	2146269.92
н467	433213.01	2146304.93
н466	433174.22	2146279.55
н465	433146.55	2146214.47
н550	433132	2146180.23
н551	433169.59	2146163.56
н552	433188.14	2146203.79
н553	433220.12	2146189.29
н554	433202.05	2146149.25
н555	433208.29	2146146.1
н556	433220.14	2146140.53
н557	433245.47	2146126.42
н558	433257.36	2146119.29
н559	433268.72	2146111.26

						ГП-36-1.25	Лист
							29
Изм.	Кол. уч.	Лист	№ док	Подп.	Дата		

н539	433278.45	2146101.53			
		:3У20(6)			
н560	433302.44	2146200.07			
н561	433288.95	2146232.61			
н562	433284.47	2146229.72			
н563	433284.42	2146229.2			
н564	433284.83	2146227.08			
н565	433296.64	2146199.61			
н566	433297.35	2146198.75			
н567	433298.82	2146198.6			
н560	433302.44	2146200.07			
Условный номер земельного участка		:3У21			
Площадь земельного участка		2029м ²			
Обозначение характерных точек границы	Координаты, м				
	X	Y			
1	2	3			
		:3У21(1)			
н568	433304.44	2146093.72			
н569	433325.27	2146118.74			
н365	433338.59	2146134.81			
н364	433296.82	2146145.24			
н539	433278.45	2146101.53			
н570	433293.26	2146081.19			
н571	433294.51	2146082.3			
н568	433304.44	2146093.72			
		:3У21(2)			
н572	433407.32	2146126.74			
н573	433408.08	2146127.77			
н574	433408.9	2146130.99			
н575	433412.05	2146142.26			
н576	433412.09	2146144.11			
н577	433411.19	2146145.68			
н578	433409.85	2146146.96			
н227	433406.39	2146148.77			
н226	433400.85	2146125.81			
н579	433406.18	2146126.01			
н572	433407.32	2146126.74			
Условный номер земельного участка		:3У22			
Площадь земельного участка		668м ²			
Обозначение характерных точек границы	Координаты, м				
	X	Y			
1	2	3			
		:3У22(1)			
н580	433324.2	2146108.47			
н581	433339.01	2146126.58			
н582	433341.13	2146128.6			
н583	433342.69	2146129.19			
н584	433344.49	2146129.42			
н585	433345.9	2146129.35			
н586	433357.46	2146126.78			
н587	433358.08	2146129.94			
н365	433338.59	2146134.81			
н569	433325.27	2146118.74			
н568	433304.44	2146093.72			
н571	433294.51	2146082.3			
н570	433293.26	2146081.19			
н588	433296.66	2146076.51			
н589	433297.89	2146077.97			
	ГП-36-1.25		Лист		
			30		
Изм.			Кол. уч.	Лист	№ док

н580	433324.2	2146108.47					
		:3У22(2)					
н590	433411.53	2146126.87					
н591	433417.32	2146147.8					
н592	433410.16	2146154.18					
н341	433407.81	2146154.66					
н227	433406.39	2146148.77					
н578	433409.85	2146146.96					
н577	433411.19	2146145.68					
н576	433412.09	2146144.11					
н575	433412.05	2146142.26					
н574	433408.9	2146130.99					
н573	433408.08	2146127.77					
н572	433407.32	2146126.74					
н593	433406.2	2146126.01					
н226	433400.85	2146125.81					
н594	433399.36	2146119.63					
н595	433409.2	2146117.23					
н590	433411.53	2146126.87					
Условный номер земельного участка		:3У23					
Площадь земельного участка		20785м²					
Обозначение характерных точек границы	Координаты, м						
	X	Y					
1	2	3					
:3У23(1)							
н227	433406.39	2146148.77					
н341	433407.81	2146154.66					
н348	433401.73	2146155.9					
н347	433396.82	2146168.25					
н346	433396.12	2146172.06					
н351	433391.19	2146173.29					
н350	433394.38	2146165.1					
н349	433392.97	2146160.36					
н358	433390.26	2146159.23					
н357	433385.81	2146160.27					
н356	433373.59	2146169.28					
н355	433372.05	2146173.03					
н354	433367.42	2146173.74					
н353	433358.85	2146175.62					
н352	433359.92	2146181.09					
н360	433345.46	2146184.7					
н359	433344.15	2146179.44					
н362	433313.25	2146187.24					
н361	433310.21	2146193.49					
н596	433304.59	2146194.9					
н560	433302.44	2146200.07					
н567	433298.82	2146198.6					
н566	433297.35	2146198.75					
н565	433296.64	2146199.61					
н564	433284.83	2146227.08					
н563	433284.42	2146229.2					
н562	433284.47	2146229.72					
н561	433288.95	2146232.61					
н597	433355.99	2146274.14					
н598	433370.93	2146283.64					
н599	433384.98	2146293.57					
н600	433393.28	2146303.34					
н601	433399.54	2146311.18					
Изм.	Кол. уч.	Лист	№ док	Подп.	Дата	ГП-36-1.25	Лист
							31

н412	433403.39	2146317.75
н411	433403.01	2146319.51
н410	433402.98	2146321.62
н409	433403.46	2146323.97
н408	433415.39	2146345.59
н407	433419.77	2146355.96
н406	433422.4	2146363.48
н405	433425.25	2146374.23
н404	433426.67	2146381.12
н403	433426.98	2146401.03
н402	433428.47	2146404.57
н401	433430.01	2146406.19
н400	433431.02	2146406.75
н399	433433.36	2146407.22
н161	433435.34	2146407.23
н160	433435.3	2146410.2
н173	433435.25	2146413.17
н425	433433.12	2146413.17
н424	433431.44	2146413.56
н423	433428.81	2146415.6
н422	433426.78	2146418.79
н421	433426.39	2146453.95
н420	433426.02	2146483.39
н419	433425.45	2146528.92
н418	433426.38	2146529.93
н417	433427.45	2146530.61
н416	433428.43	2146531.04
н415	433430.34	2146531.42
н202	433431.83	2146531.3
н201	433431.77	2146537.34
н429	433427.91	2146537.15
н428	433425.39	2146539.48
н427	433424.83	2146570.47
н426	433424.1	2146616.15
н502	433423.68	2146638.35
н602	433423.06	2146638.32
н434	433410	2146636.63
н433	433409.26	2146616.31
н432	433409.28	2146594.28
н431	433410.96	2146591.81
н430	433411.21	2146581.82
н603	433417.81	2146568.35
н604	433419.97	2146401.67
н605	433419.91	2146386.71
н606	433415.07	2146363.44
н607	433409.1	2146348.61
н608	433401.93	2146335.16
н609	433391.46	2146317.15
н610	433385.4	2146309.48
н611	433378.32	2146301
н612	433366.03	2146292.31
н613	433351.13	2146282.92
н614	433287.45	2146243.43
н615	433232.23	2146327.94
н616	433174.48	2146289.84
н617	433155.75	2146295.29
н618	433099.19	2146378.06
н437	432977.51	2146302.7

						ГП-36-1.25	Лист
Изм.	Кол. уч.	Лист	№ док	Подп.	Дата		32

н441	432962.66	2146293.25					
н619	432963.91	2146291.42					
н620	432969.36	2146283.02					
н621	432971.62	2146279.38					
н443	432971.72	2146279.26					
н442	432985.23	2146288.01					
н211	432988.65	2146287.88					
н210	432986.79	2146289.97					
н209	433098	2146360.14					
н208	433140.6	2146299.72					
н622	433149.52	2146286.69					
н462	433151.89	2146286					
н461	433156.36	2146289.01					
н460	433175.96	2146284.14					
н459	433193.66	2146295.92					
н458	433213.44	2146308.94					
н457	433220.76	2146305.15					
н456	433223.46	2146301.1					
н623	433234.48	2146308.62					
н624	433241.22	2146298.59					
н453	433239.97	2146297.75					
н452	433242.56	2146297.18					
н451	433255.67	2146276.53					
н450	433259.94	2146270.28					
н470	433255.1	2146266.98					
н469	433247.43	2146278.58					
н468	433234.43	2146269.92					
н549	433248.75	2146246.06					
н548	433262.33	2146223.22					
н547	433264.72	2146219.59					
н546	433265.08	2146219.81					
н545	433266.16	2146218.05					
н544	433280.17	2146226.98					
н543	433281	2146226.31					
н542	433293.34	2146197.94					
н541	433293.04	2146195.33					
н540	433299.17	2146180.8					
н238	433299.57	2146180.94					
н237	433308.69	2146184.74					
н232	433361.09	2146171.76					
н231	433369.75	2146169.61					
н230	433367.64	2146161.18					
н229	433394.75	2146154.7					
н228	433399.06	2146150.6					
н227	433406.39	2146148.77					
н471	433279.52	2146235.96					
н472	433280.32	2146237.32					
н473	433280.48	2146239.25					
н474	433267.53	2146258.83					
н475	433262.73	2146266.07					
н476	433257.99	2146262.92					
н477	433262.77	2146255.81					
н478	433275.92	2146236.3					
н479	433277.2	2146235.36					
н480	433278.6	2146235.4					
н471	433279.52	2146235.96					
:3У23(2)							
Изм.	Кол. уч.	Лист	№ док	Подп.	Дата	ГП-36-1.25	Лист
							33

н594	433399.36	2146119.63				
н226	433400.85	2146125.81				
н236	433352.27	2146137.6				
н235	433353.58	2146143.29				
н241	433346.96	2146144.96				
н365	433338.59	2146134.81				
н587	433358.08	2146129.94				
н594	433399.36	2146119.63				
:3Y23(3)						
н496	433574.58	2146550				
н625	433583.99	2146563.38				
н626	433575.57	2146570.01				
н497	433566.01	2146575.71				
н196	433564.39	2146572.91				
н195	433556.45	2146556.75				
н206	433533.99	2146542.61				
н494	433539.98	2146533.73				
н493	433565.78	2146550.32				
н492	433573.99	2146551.41				
н496	433574.58	2146550				
:3Y23(4)						
н489	433635.36	2146506.15				
н627	433643.55	2146517.38				
н628	433634.27	2146525.07				
н490	433625.68	2146513.38				
н489	433635.36	2146506.15				
:3Y23(5)						
н538	433825.03	2146119.8				
н537	433823.8	2146124.25				
н533	433819.76	2146125.22				
н535	433821.84	2146117.66				
н538	433825.03	2146119.8				
:3Y23(6)						
н534	433780.67	2146090.08				
н263	433773.91	2146099.12				
н262	433769.27	2146105.32				
н261	433768.51	2146107.72				
н260	433768.43	2146110.19				
н259	433773.73	2146134.44				
н258	433785.01	2146131.78				
н257	433785.39	2146133.52				
н72	433763.18	2146138.89				
н71	433764.96	2146137.38				
н70	433768.41	2146133.43				
н69	433768.65	2146132.12				
н68	433766.82	2146121.39				
н84	433764.12	2146119.64				
н83	433762.03	2146118.96				
н82	433758.16	2146119.72				
н81	433728.73	2146126.62				
н80	433726.68	2146127.43				
н79	433725.71	2146128.53				
н78	433725.21	2146130.12				
н77	433725.12	2146132.22				
н76	433727.46	2146142.77				
н75	433728.27	2146144.65				
н74	433730.55	2146146.22				
н73	433732.54	2146146.29				
			ГП-36-1.25			Лист
						34
Изм.	Кол. уч.	Лист	№ док	Подп.	Дата	

н91	433718.76	2146149.6
н90	433720.82	2146147.76
н89	433721.71	2146146.05
н88	433721.84	2146144.01
н87	433720.89	2146138.72
н86	433719.15	2146132.82
н85	433718.25	2146131.61
н102	433716.17	2146130.51
н101	433713.95	2146130.34
н100	433691.66	2146135.75
н99	433689.95	2146136.95
н98	433688.65	2146138.28
н97	433687.16	2146141.02
н96	433686.99	2146143.11
н95	433689.15	2146150.9
н94	433690.77	2146153.09
н93	433692.25	2146154.18
н92	433696.05	2146155.1
н629	433692.53	2146155.95
н150	433686.14	2146165.06
н149	433681.46	2146148.41
н157	433660.21	2146153.48
н156	433658.63	2146154.19
н155	433656.8	2146156.44
н154	433638.51	2146183.88
н340	433631.38	2146194.52
н339	433630.82	2146196.22
н338	433630.73	2146198.14
н337	433631.15	2146200.45
н336	433631.67	2146201.87
н335	433632.32	2146202.6
н334	433648.79	2146214.01
н333	433651.76	2146209.63
н332	433634.2	2146197.11
н153	433641.82	2146186.1
н152	433652.07	2146193.74
н151	433661.43	2146200.28
н630	433658.76	2146204.1
н631	433656.77	2146206.94
н331	433662.53	2146211.33
н330	433648.99	2146231.17
н329	433621.91	2146210.74
н328	433617.24	2146217.89
н316	433613.01	2146215.02
н324	433617.74	2146208.01
н323	433619.09	2146200.57
н322	433599.94	2146187.08
н321	433591.71	2146188.88
н320	433569.01	2146171.97
н319	433568.44	2146164.8
н318	433541.99	2146146.86
н376	433538.34	2146144.37
н378	433538	2146145.31
н377	433545.71	2146175.05
н393	433542	2146176
н392	433539.9	2146167.93
н391	433538.43	2146168.19
н390	433538.09	2146166.87

						ГП-36-1.25	Лист
							35
Изм.	Кол. уч.	Лист	№ док	Подп.	Дата		

н389	433539.5	2146166.51
н388	433533.86	2146144.66
н387	433532.01	2146147.1
н386	433522.85	2146157.46
н385	433511.02	2146168.58
н384	433504.68	2146162.39
н383	433529.95	2146138.05
н382	433528.07	2146136.31
н381	433532.23	2146131.05
н380	433531.35	2146127.58
н379	433538.14	2146123.13
н298	433538.86	2146122.35
н297	433544.93	2146115.77
н296	433564.68	2146087.07
н509	433569.18	2146080.53
н508	433572.38	2146077.31
н507	433580.55	2146026.81
н506	433581.3	2146021.72
н505	433588.42	2145973.7
н504	433593.89	2145964.91
н532	433599.29	2145968.53
н531	433594.38	2145975.68
н530	433583.33	2146049.27
н529	433584.99	2146049.59
н528	433584.71	2146051.99
н527	433582.93	2146051.74
н526	433581.52	2146060.28
н525	433581.61	2146061.56
н524	433582.56	2146063.04
н294	433587.71	2146067.93
н293	433589.04	2146069.2
н292	433589.8	2146069.62
н291	433590.62	2146069.74
н290	433591.34	2146069.7
н289	433625.92	2146061.15
н288	433657.41	2146053.2
н287	433656.4	2146048.7
н523	433655.89	2146046.43
н522	433692.07	2146037.09
н521	433703.31	2146044.67
н264	433704.75	2146050.3
н271	433710.11	2146071.12
н270	433720.42	2146083.78
н269	433714.76	2146085.1
н268	433722.45	2146095.26
н267	433723.45	2146097.72
н66	433723.47	2146099.44
н65	433703.28	2146104.96
н64	433702.52	2146101.97
н63	433699.78	2146102.74
н62	433699.15	2146100.64
н61	433698.03	2146101
н3	433692.62	2146078.69
н2	433698.54	2146071.52
н1	433699.04	2146068.85
н27	433694.79	2146052.35
н26	433693.7	2146050.65
н25	433690.43	2146049.08

						ГП-36-1.25	Лист
Изм.	Кол. уч.	Лист	№ док	Подп.	Дата		36

н24	433668.94	2146054.33
н23	433667.23	2146056.05
н22	433666.16	2146058.72
н21	433650.35	2146062.06
н20	433647.47	2146060.52
н19	433646.12	2146060.11
н18	433644.55	2146060.05
н17	433622.48	2146066.01
н16	433621.75	2146067.09
н15	433621.5	2146068.41
н14	433624.24	2146079.52
н124	433620.97	2146080.31
н123	433619.27	2146073.51
н122	433617.72	2146071.35
н121	433616.13	2146069.87
н120	433614.24	2146068.96
н119	433612.93	2146068.74
н118	433611.19	2146068.72
н117	433608.83	2146069.22
н116	433587.79	2146074.41
н115	433577.2	2146089.81
н114	433576.11	2146090.2
н113	433568.1	2146091.86
н112	433557.55	2146107.21
н184	433540.6	2146131.88
н183	433540.22	2146133.07
н182	433540.84	2146138
н181	433541.89	2146139.66
н180	433542.64	2146140.22
н179	433558.21	2146151.29
н178	433561.15	2146152.88
н177	433565.05	2146153.44
н176	433568.29	2146152.84
н175	433570.86	2146150.9
н174	433582.78	2146134.35
н111	433587.53	2146128.09
н110	433602.82	2146107.9
н109	433608.35	2146106.58
н108	433620.16	2146103.58
н107	433622.31	2146102.9
н106	433624.13	2146101.33
н105	433624.95	2146099.19
н104	433625.08	2146096.74
н103	433622.36	2146085.83
н11	433625.6	2146085.04
н10	433626.77	2146089.8
н9	433627.27	2146090.46
н8	433628.23	2146090.96
н7	433630.42	2146091.01
н6	433664.14	2146083
н632	433668.09	2146099.44
н633	433670.9	2146111.1
н634	433674.96	2146109.74
н58	433679.51	2146114.16
н57	433679.19	2146114.19
н56	433681.02	2146120.91
н55	433681.32	2146122.01
н148	433676.73	2146123.19

						ГП-36-1.25	Лист
							37
Изм.	Кол. уч.	Лист	№ док	Подп.	Дата		

н147	433676.31	2146121.27				
н146	433674.9	2146117.2				
н145	433669.14	2146114.77				
н144	433638.15	2146122.53				
н143	433626.83	2146137.43				
н142	433617.33	2146151.36				
н194	433602.35	2146173.12				
н193	433601.68	2146175.67				
н192	433601.73	2146179.18				
н191	433602.51	2146181.6				
н190	433603.42	2146182.78				
н189	433619.99	2146194.05				
н188	433621.11	2146194.35				
н187	433625.25	2146194.16				
н186	433626.75	2146193.71				
н185	433628.3	2146192.48				
н141	433643.96	2146169.24				
н140	433656.23	2146151.03				
н139	433680.34	2146145.06				
н138	433682.78	2146141.83				
н137	433681.01	2146133.31				
н136	433679.86	2146128.2				
н135	433679.68	2146127.42				
н52	433682.61	2146126.72				
н51	433682.92	2146127.85				
н50	433683.67	2146130.4				
н49	433684.58	2146131.69				
н48	433686.3	2146132.46				
н47	433688.96	2146132.54				
н46	433699.27	2146130.28				
н45	433721.29	2146124.52				
н44	433753.77	2146116.98				
н43	433755.34	2146115.99				
н266	433757.65	2146114.55				
н265	433770.6	2146096.79				
н520	433777.09	2146087.68				
н534	433780.67	2146090.08				
н272	433705.69	2146081.3				
н273	433706.77	2146081.8				
н274	433711.91	2146088.22				
н275	433711.94	2146091.65				
н276	433709.94	2146094.57				
н277	433707.54	2146095.84				
н278	433704.75	2146095.98				
н279	433702.42	2146095.17				
н280	433700.36	2146093.32				
н281	433699.53	2146091.56				
н282	433697.75	2146084.44				
н283	433698.26	2146083.21				
н284	433699.27	2146081.97				
н285	433701.25	2146080.86				
н286	433703.84	2146080.64				
н272	433705.69	2146081.3				
н28	433662.33	2146092.76				
н29	433667.03	2146111.86				
н30	433640.41	2146117.85				
ГП-36-1.25						Лист
						38
Изм.	Кол. уч.	Лист	№ док	Подп.	Дата	

н31	433637.42	2146117.3
н32	433635.79	2146116.33
н33	433634.77	2146115.01
н34	433631.51	2146103.42
н35	433631.4	2146100.41
н36	433632.01	2146097.28
н37	433633.22	2146095.54
н38	433635.6	2146093.57
н39	433655.1	2146088.8
н40	433657.19	2146088.87
н41	433658.9	2146089.58
н28	433662.33	2146092.76
н125	433625.73	2146107.2
н126	433630.27	2146125.25
н127	433630.25	2146126.58
н128	433609.12	2146156.84
н301	433597.63	2146173.34
н302	433595.97	2146174.94
н303	433593.99	2146175.38
н304	433591.93	2146174.8
н305	433574.6	2146162.96
н306	433572.84	2146161.5
н307	433571.94	2146159.3
н308	433572.06	2146156.45
н309	433572.5	2146155.01
н310	433575.43	2146157.23
н311	433593.89	2146170.66
н312	433603.37	2146158.44
н313	433583.71	2146145.03
н314	433578.97	2146152.02
н315	433575.08	2146150.89
н129	433583.61	2146139.61
н130	433603.3	2146113.23
н131	433605.56	2146111.38
н132	433608.3	2146110.22
н133	433614.61	2146108.51
н134	433624.77	2146106.65
н125	433625.73	2146107.2

						ГП-36-1.25	Лист
Изм.	Кол. уч.	Лист	№ док	Подп.	Дата		39

Приложение Б. Перечень координат характерных точек изменяемых земельных участков

Условный номер земельного участка		:47:15:0101007:1
Площадь земельного участка		23137м ²
Обозначение характерных точек границы	Координаты, м	
	X	Y
1	2	3
н284	433554.87	2146080.27
н384	433504.05	2146139.7
н326	433409.11	2146160.05
н325	433407.81	2146154.66
н582	433410.16	2146154.18
н581	433417.32	2146147.8
н580	433411.53	2146126.87
н585	433409.2	2146117.23
н584	433399.36	2146119.63
н577	433358.08	2146129.94
н576	433357.46	2146126.78
н575	433345.9	2146129.35
н574	433344.49	2146129.42
н573	433342.69	2146129.19
н572	433341.13	2146128.6
н571	433339.01	2146126.58
н570	433324.2	2146108.47
н579	433297.89	2146077.97
н578	433296.66	2146076.51
н632	433351.23	2146001.53
н633	433366.68	2146011.29
н634	433374.08	2146041.47
н635	433454.33	2146021.39
н636	433461.14	2146049.39
н637	433500.26	2146039.04
н638	433531.42	2146031.84
н639	433534.38	2146058.27
н284	433554.87	2146080.27

**Приложение к чертежу межевания территории. Перечень координат характерных точек
устанавливаемых красных линий.**

Обозначение характерных точек границы						Координаты, м	
						X	Y
Контур 1							
1						433749.85	2146093.23
2						433755.34	2146115.99
3						433753.77	2146116.98
4						433721.29	2146124.52
5						433699.27	2146130.28
6						433688.96	2146132.54
7						433686.3	2146132.46
8						433684.58	2146131.69
9						433683.67	2146130.4
10						433682.92	2146127.85
11						433682.61	2146126.72
12						433679.68	2146127.42
13						433679.86	2146128.2
14						433681.01	2146133.31
15						433682.78	2146141.83
16						433680.34	2146145.06
17						433656.23	2146151.03
18						433643.96	2146169.24
19						433628.3	2146192.48
20						433626.75	2146193.71
21						433625.25	2146194.16
22						433621.11	2146194.35
23						433619.99	2146194.05
24						433603.42	2146182.78
25						433602.51	2146181.6
26						433601.73	2146179.18
27						433601.68	2146175.67
28						433602.35	2146173.12
29						433617.33	2146151.36
30						433626.83	2146137.43
31						433638.15	2146122.53
32						433669.14	2146114.77
33						433674.9	2146117.2
34						433676.31	2146121.27
35						433676.73	2146123.19
36						433681.32	2146122.01
37						433681.02	2146120.91
38						433679.19	2146114.19
39						433679.51	2146114.16
40						433674.96	2146109.74
41						433670.9	2146111.1
42						433668.09	2146099.44
43						433664.14	2146083
44						433630.42	2146091.01
45						433628.23	2146090.96
46						433627.27	2146090.46
47						433626.77	2146089.8
48						433625.6	2146085.04
49						433622.36	2146085.83
50						433625.08	2146096.74
51						433624.95	2146099.19

52	433624.13	2146101.33
53	433622.31	2146102.9
54	433620.16	2146103.58
55	433608.35	2146106.58
56	433602.82	2146107.9
57	433587.53	2146128.09
58	433582.78	2146134.35
59	433570.86	2146150.9
60	433568.29	2146152.84
61	433565.05	2146153.44
62	433561.15	2146152.88
63	433558.21	2146151.29
64	433542.64	2146140.22
65	433541.89	2146139.66
66	433540.84	2146138
67	433540.22	2146133.07
68	433540.6	2146131.88
69	433557.55	2146107.21
70	433568.1	2146091.86
71	433576.11	2146090.2
72	433577.2	2146089.81
73	433587.79	2146074.41
74	433608.83	2146069.22
75	433611.19	2146068.72
76	433612.93	2146068.74
77	433614.24	2146068.96
78	433616.13	2146069.87
79	433617.72	2146071.35
80	433619.27	2146073.51
81	433620.97	2146080.31
82	433624.24	2146079.52
83	433621.5	2146068.41
84	433621.75	2146067.09
85	433622.48	2146066.01
86	433644.55	2146060.05
87	433646.12	2146060.11
88	433647.47	2146060.52
89	433650.35	2146062.06
90	433666.16	2146058.72
91	433667.23	2146056.05
92	433668.94	2146054.33
93	433690.43	2146049.08
94	433693.7	2146050.65
95	433694.79	2146052.35
96	433699.04	2146068.85
97	433698.54	2146071.52
98	433692.62	2146078.69
99	433698.03	2146101
100	433699.15	2146100.64
101	433699.78	2146102.74
102	433702.52	2146101.97
103	433703.28	2146104.96
104	433723.47	2146099.44
105	433748.98	2146093.13
1	433749.85	2146093.23
Контур 2		
106	433662.33	2146092.76
107	433667.03	2146111.86

						ГП-36-1.25	Лист
							42
Изм.	Кол. уч.	Лист	№ док	Подп.	Дата		

108	433640.41	2146117.85
109	433637.42	2146117.3
110	433635.79	2146116.33
111	433634.77	2146115.01
112	433631.51	2146103.42
113	433631.4	2146100.41
114	433632.01	2146097.28
115	433633.22	2146095.54
116	433635.6	2146093.57
117	433655.1	2146088.8
118	433657.19	2146088.87
119	433658.9	2146089.58
106	433662.33	2146092.76
Контур 3		
120	433625.73	2146107.2
121	433630.27	2146125.25
122	433630.25	2146126.58
123	433609.12	2146156.84
124	433583.61	2146139.61
125	433603.3	2146113.23
126	433605.56	2146111.38
127	433608.3	2146110.22
128	433614.61	2146108.51
129	433624.77	2146106.65
120	433625.73	2146107.2
Контур 4		
130	433858.19	2146143.27
131	433870.88	2146202.57
132	433701.13	2146456.14
133	433677.2	2146485.29
134	433607.41	2146435.26
135	433602.6	2146414.64
136	433584.83	2146338.41
137	433557.79	2146376.17
138	433510.92	2146343.23
139	433492.66	2146264.9
140	433487.83	2146246.56
141	433480.16	2146215.86
142	433472.63	2146185.68
143	433520.15	2146180.38
144	433542	2146176
145	433545.71	2146175.05
146	433551.8	2146173.51
147	433613.01	2146215.02
148	433617.24	2146217.89
149	433617.5	2146218.07
150	433650.77	2146240.85
151	433668.15	2146215.6
152	433662.53	2146211.33
153	433656.77	2146206.94
154	433658.76	2146204.1
155	433661.43	2146200.28
156	433652.07	2146193.74
157	433641.82	2146186.1
158	433638.51	2146183.88
159	433656.8	2146156.44
160	433658.63	2146154.19
161	433660.21	2146153.48

						ГП-36-1.25	Лист
							43
Изм.	Кол. уч.	Лист	№ док	Подп.	Дата		

162	433681.46	2146148.41
163	433686.14	2146165.06
164	433692.53	2146155.95
165	433696.05	2146155.1
166	433692.25	2146154.18
167	433690.77	2146153.09
168	433689.15	2146150.9
169	433686.99	2146143.11
170	433687.16	2146141.02
171	433688.65	2146138.28
172	433689.95	2146136.95
173	433691.66	2146135.75
174	433713.95	2146130.34
175	433716.17	2146130.51
176	433718.25	2146131.61
177	433719.15	2146132.82
178	433720.89	2146138.72
179	433721.84	2146144.01
180	433721.71	2146146.05
181	433720.82	2146147.76
182	433718.76	2146149.6
183	433732.54	2146146.29
184	433730.55	2146146.22
185	433728.27	2146144.65
186	433727.46	2146142.77
187	433725.12	2146132.22
188	433725.21	2146130.12
189	433725.71	2146128.53
190	433726.68	2146127.43
191	433728.73	2146126.62
192	433758.16	2146119.72
193	433762.03	2146118.96
194	433764.12	2146119.64
195	433766.82	2146121.39
196	433768.65	2146132.12
197	433768.41	2146133.43
198	433764.96	2146137.38
199	433763.18	2146138.89
200	433785.39	2146133.52
201	433813.14	2146126.81
202	433819.76	2146125.22
203	433823.8	2146124.25
204	433829.62	2146122.87
130	433858.19	2146143.27
Контур 5		
205	433583.62	2145971.96
206	433580.08	2145996.32
207	433576.65	2146022.37
208	433576.27	2146025.67
209	433575.4	2146033.21
210	433570.79	2146050.81
211	433571.03	2146052.8
212	433567.97	2146072.71
213	433562.53	2146081.03
214	433554.87	2146080.26
215	433554.87	2146080.27
216	433536.28	2146102.02
217	433504.05	2146139.7

						ГП-36-1.25	Лист
							44
Изм.	Кол. уч.	Лист	№ док	Подп.	Дата		

218	433409.11	2146160.05
219	433407.81	2146154.66
220	433410.16	2146154.18
221	433417.32	2146147.8
222	433411.53	2146126.87
223	433409.2	2146117.23
224	433399.36	2146119.63
225	433358.08	2146129.94
226	433357.46	2146126.78
227	433345.9	2146129.35
228	433344.49	2146129.42
229	433342.69	2146129.19
230	433341.13	2146128.6
231	433339.01	2146126.58
232	433324.2	2146108.47
233	433296.66	2146076.51
234	433351.23	2146001.53
235	433368.75	2145976.19
236	433393.46	2145960.39
237	433393.46	2145959.77
238	433394.65	2145941.3
239	433395.59	2145939.31
240	433437.05	2145877.73
241	433450.71	2145876.21
242	433558.35	2145948.52
243	433572.31	2145957.97
244	433577.52	2145968.25
205	433583.62	2145971.96
Контур 6		
245	433400.85	2146125.81
246	433406.39	2146148.77
247	433399.06	2146150.6
248	433394.75	2146154.7
249	433367.64	2146161.18
250	433369.75	2146169.61
251	433361.09	2146171.76
252	433308.69	2146184.74
253	433299.57	2146180.94
254	433294.35	2146158.25
255	433295.38	2146157.98
256	433346.96	2146144.96
257	433353.58	2146143.29
258	433352.27	2146137.6
245	433400.85	2146125.81
Контур 7		
259	433455.3	2146157.96
260	433470.33	2146218.27
261	433470.32	2146218.28
262	433498.29	2146329.87
263	433494.4	2146335.89
264	433492.35	2146336.18
265	433515.81	2146352.75
266	433570.52	2146391.4
267	433573.53	2146387.21
268	433575.23	2146384.85
269	433582.54	2146390.09
270	433577.88	2146396.59
271	433577.61	2146396.99

						ГП-36-1.25	Лист
							45
Изм.	Кол. уч.	Лист	№ док	Подп.	Дата		

272	433542.84	2146448.86
273	433535.12	2146460.38
274	433506.15	2146503.6
275	433434.59	2146458.27
276	433435.25	2146413.17
277	433435.3	2146410.2
278	433435.34	2146407.23
279	433435.64	2146386.7
280	433431.33	2146367.33
281	433423.17	2146345.99
282	433419.78	2146346.47
283	433410.81	2146330.38
284	433403.39	2146317.75
285	433399.54	2146311.18
286	433393.28	2146303.34
287	433384.98	2146293.57
288	433370.93	2146283.64
289	433355.99	2146274.14
290	433288.95	2146232.61
291	433302.44	2146200.07
292	433304.59	2146194.9
293	433310.21	2146193.49
294	433345.46	2146184.7
295	433359.92	2146181.09
296	433391.19	2146173.29
297	433396.12	2146172.06
298	433404.03	2146170.09
299	433404.04	2146170.08
300	433411.12	2146168.4
259	433455.3	2146157.96
Контур 8		
301	433593.3	2146432.64
302	433621.38	2146451.64
303	433673.37	2146489.31
304	433643.55	2146517.38
305	433635.36	2146506.15
306	433627.93	2146495.96
307	433602.95	2146477.52
308	433576.17	2146458.26
301	433593.3	2146432.64
Контур 9		
309	433625.68	2146513.38
310	433634.27	2146525.07
311	433610.1	2146544.57
312	433583.99	2146563.38
313	433574.58	2146550
314	433570.78	2146544.59
315	433533.7	2146521.14
316	433569.38	2146468.14
317	433618.73	2146503.93
309	433625.68	2146513.38
Контур 10		
318	433556.45	2146556.75
319	433564.39	2146572.91
320	433485.43	2146612.01
321	433460.88	2146624.1
322	433431.88	2146599.91
323	433431.35	2146578.26

						ГП-36-1.25	Лист
							46
Изм.	Кол. уч.	Лист	№ док	Подп.	Дата		

324	433431.77	2146537.34				
325	433431.83	2146531.3				
326	433432.27	2146489.36				
327	433442.34	2146484.88				
328	433523.63	2146536.08				
329	433533.99	2146542.61				
318	433556.45	2146556.75				
Контур 11						
330	433391.46	2146317.15				
331	433401.93	2146335.16				
332	433409.1	2146348.61				
333	433415.07	2146363.44				
334	433419.91	2146386.71				
335	433419.97	2146401.67				
336	433417.81	2146568.35				
337	433411.21	2146581.82				
338	433398.41	2146607.94				
339	433374.2	2146632.02				
340	433274.91	2146608.8				
341	433241.56	2146603.74				
342	433141.66	2146569.82				
343	433079.64	2146546.64				
344	433020.3	2146524.26				
345	432903.86	2146444.67				
346	432908.53	2146403.25				
347	432977.51	2146302.7				
348	433099.19	2146378.06				
349	433155.75	2146295.29				
350	433174.48	2146289.84				
351	433232.23	2146327.94				
352	433287.45	2146243.43				
353	433351.13	2146282.92				
354	433366.03	2146292.31				
355	433378.32	2146301				
356	433385.4	2146309.48				
330	433391.46	2146317.15				
Контур 12						
357	433241.22	2146298.59				
358	433234.48	2146308.62				
359	433223.46	2146301.1				
360	433222.97	2146300.76				
361	433229.62	2146290.78				
362	433239.97	2146297.75				
357	433241.22	2146298.59				
Контур 13						
363	433202.05	2146149.25				
364	433220.12	2146189.29				
365	433188.14	2146203.79				
366	433169.59	2146163.56				
363	433202.05	2146149.25				
Контур 14						
367	433132	2146180.23				
368	433146.55	2146214.47				
369	433141.44	2146217.33				
370	433165.21	2146282.12				
371	433151.89	2146286				
372	433149.52	2146286.69				
373	433140.6	2146299.72				
			ГП-36-1.25			Лист
						47
Изм.	Кол. уч.	Лист	№ док	Подп.	Дата	

374	433098	2146360.14
375	432986.79	2146289.97
376	432988.65	2146287.88
377	432991.41	2146284.77
378	432982.43	2146280.42
379	433023.85	2146243.21
380	433024.75	2146241.65
381	433024.69	2146239.38
382	433023.66	2146237.58
383	433020.39	2146235.08
384	433018.72	2146234.48
385	433024.98	2146230.63
386	433037.85	2146241.13
387	433044.3	2146237.73
388	433036.78	2146223.36
367	433132	2146180.23

						ГП-36-1.25	Лист
							48
Изм.	Кол. уч.	Лист	№ док	Подп.	Дата		