
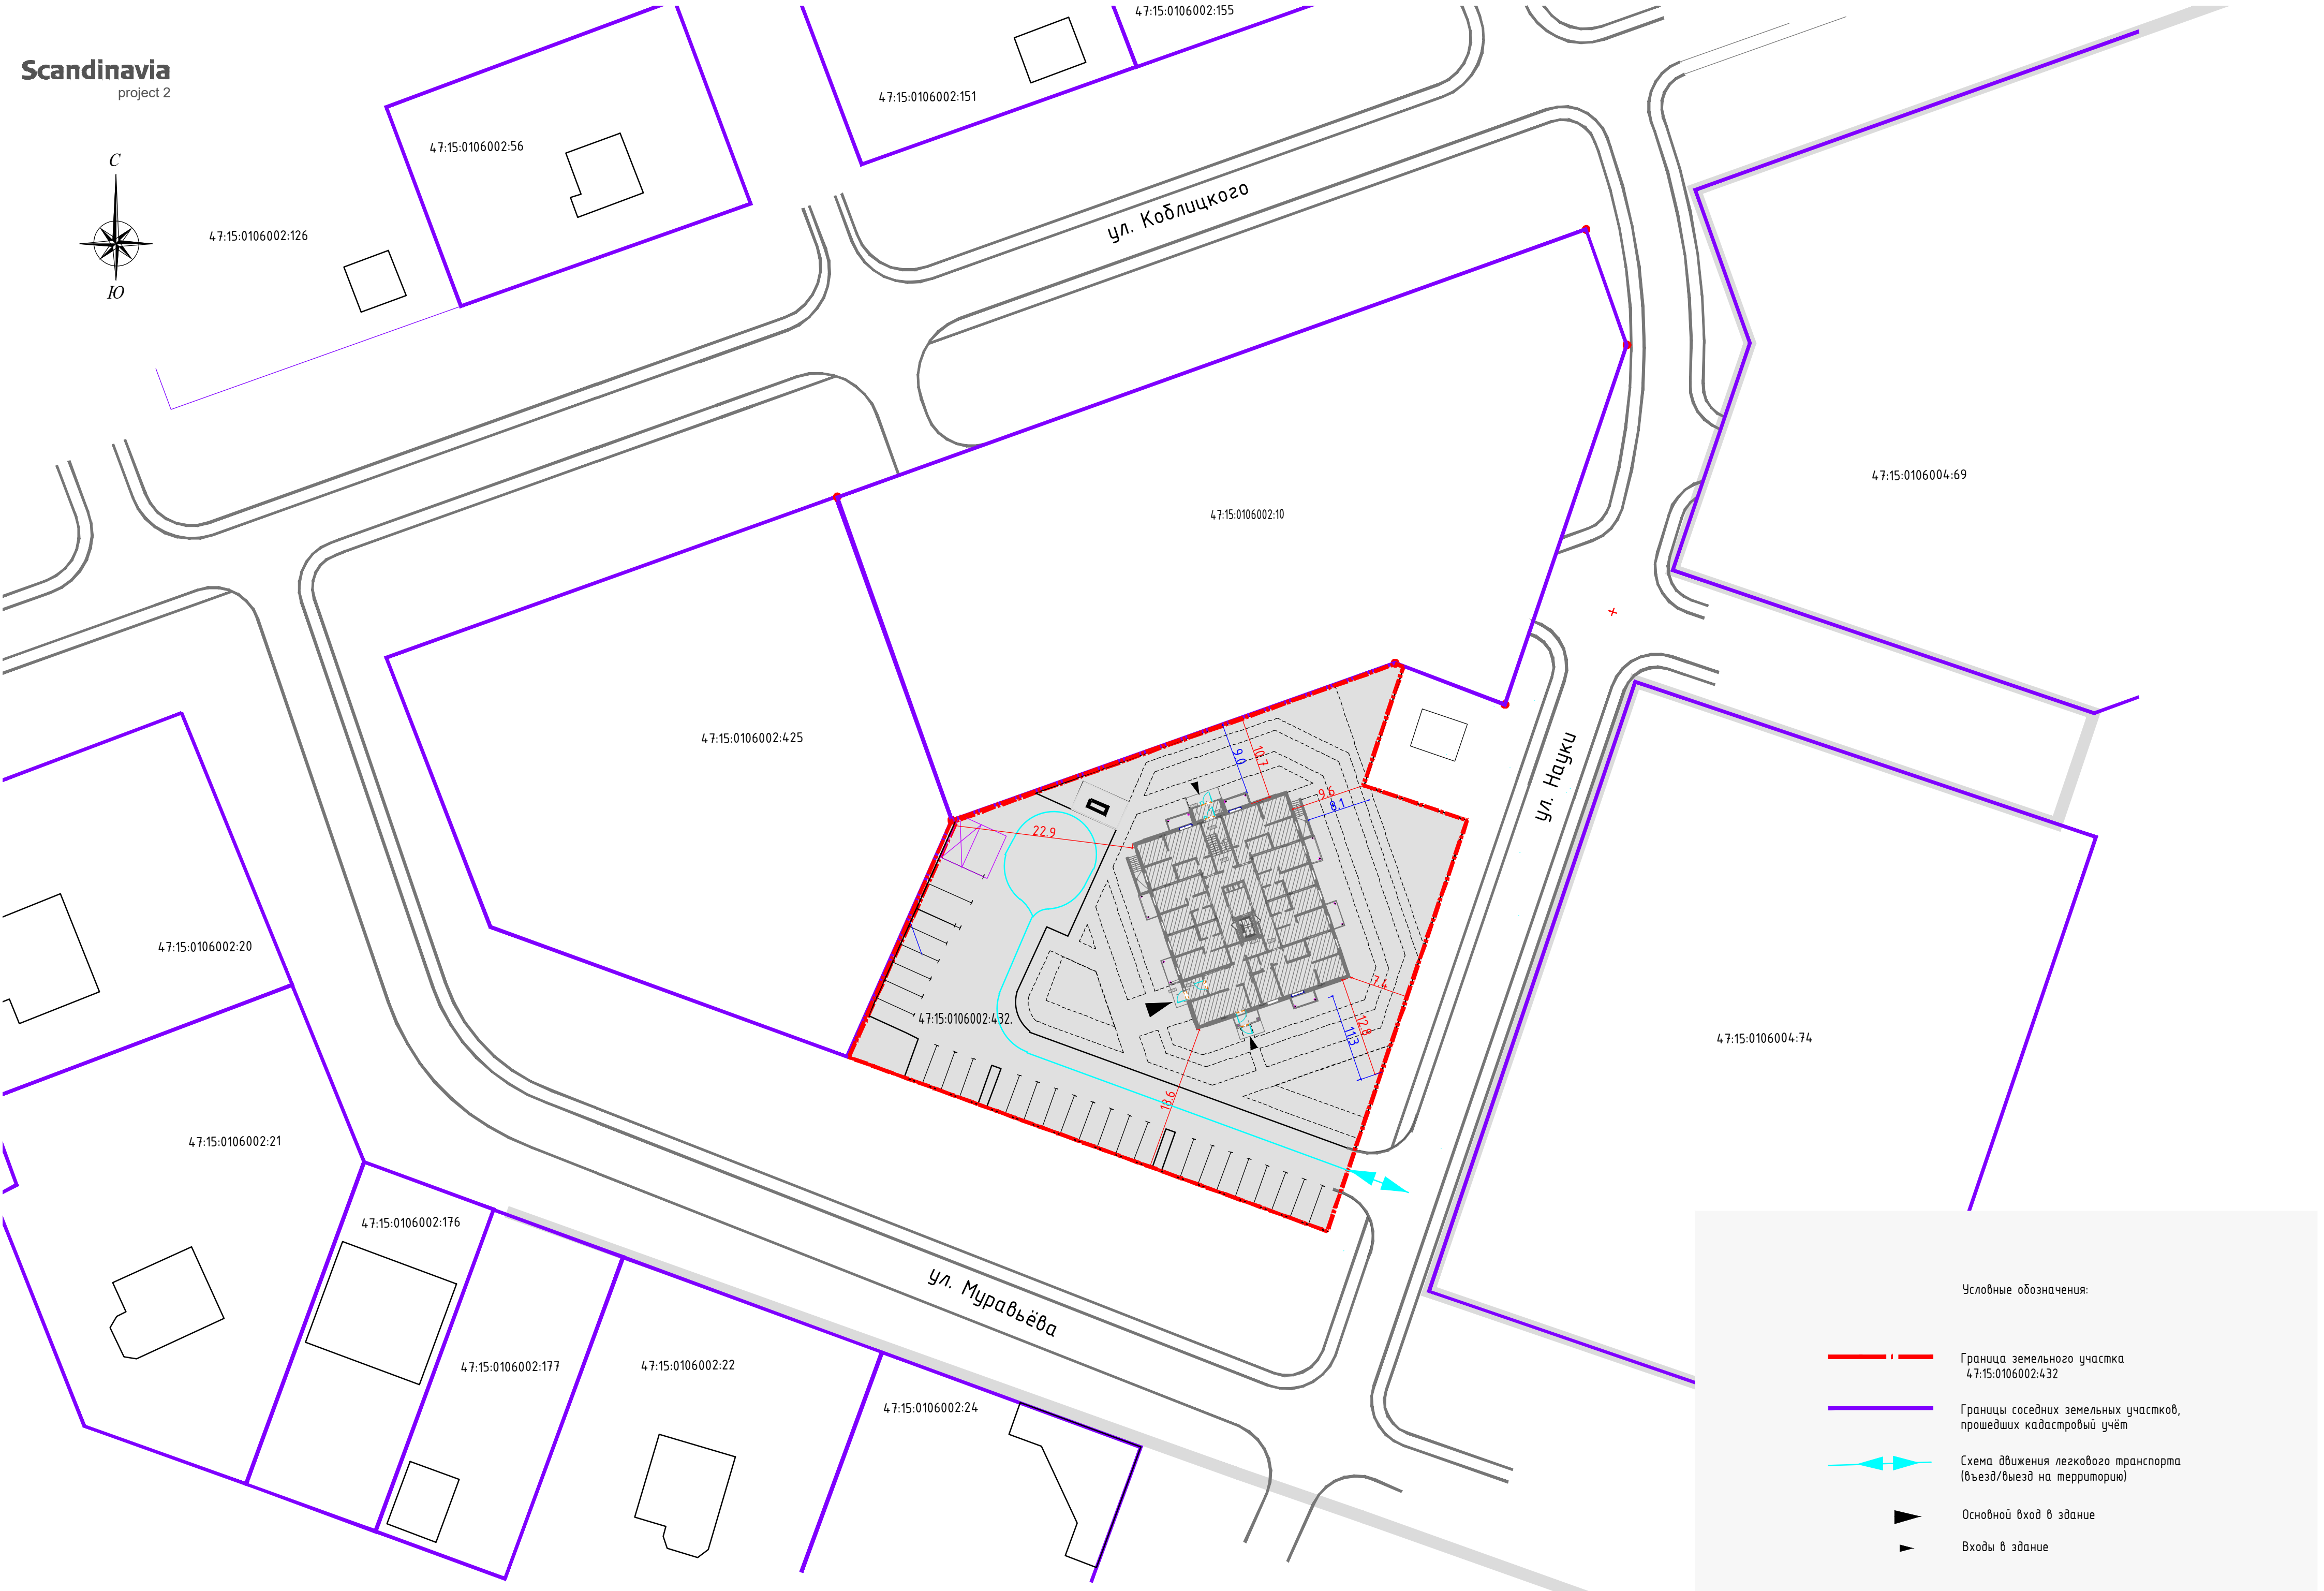


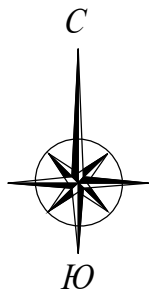

Условные обозначения:

- Граница земельного участка 47:15:0106002:432
- Границы соседних земельных участков, прошедших кадастровый учёт
- Схема движения легкового транспорта (въезд/выезд на территорию)
- Основной вход в здание
- Входы в здание